


拟确定用地性质地块指标控制表	
规划净用地面积	40026.22平方米(约60.04亩)
建筑使用性质	——
规划净用地性质	城市道路用地(S1)
容积率	——
建筑控制规模	——
建筑密度	——
建筑控制高度	——
绿地率	——
出入口方向	——
备注	无

西咸新区沣西新城横三路用地控制图

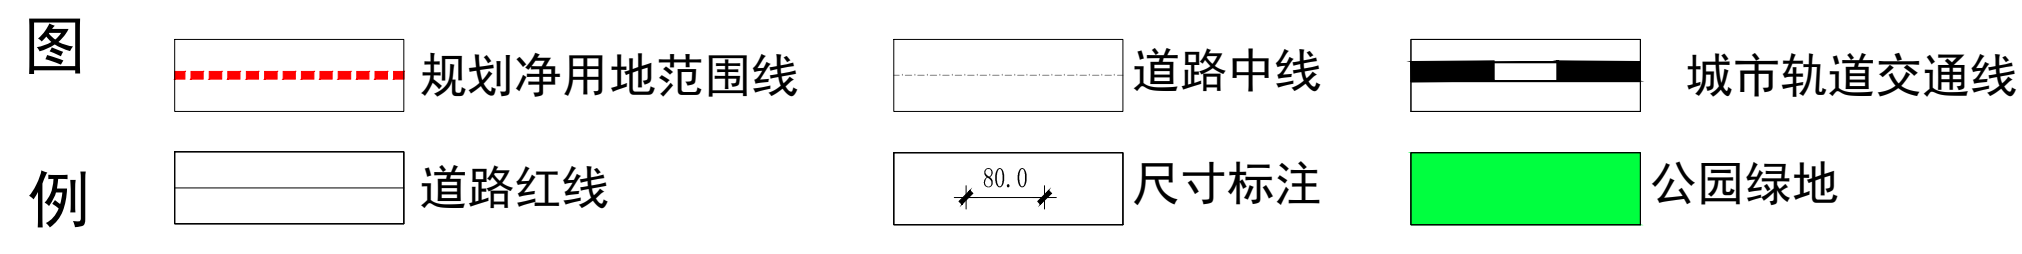

**说明** 依据《西咸新区控制性详细规划管理规定(试行)》(陕西咸办发〔2020〕), 核查现状土地权属后对横三路道路红线进行勘误性优化, 将位于西咸新区沣西新城横三路道路红线向北偏移, 将位于西咸新区沣西新城横三路道路红线向北偏移, 与北侧公园绿地位置进行优化, 调整前后道路红线宽度(26米)不变。