



西咸新区XXKG-DZ03-62、XXKG-DZ03-95地块公示文件

拟调整用地规划方案

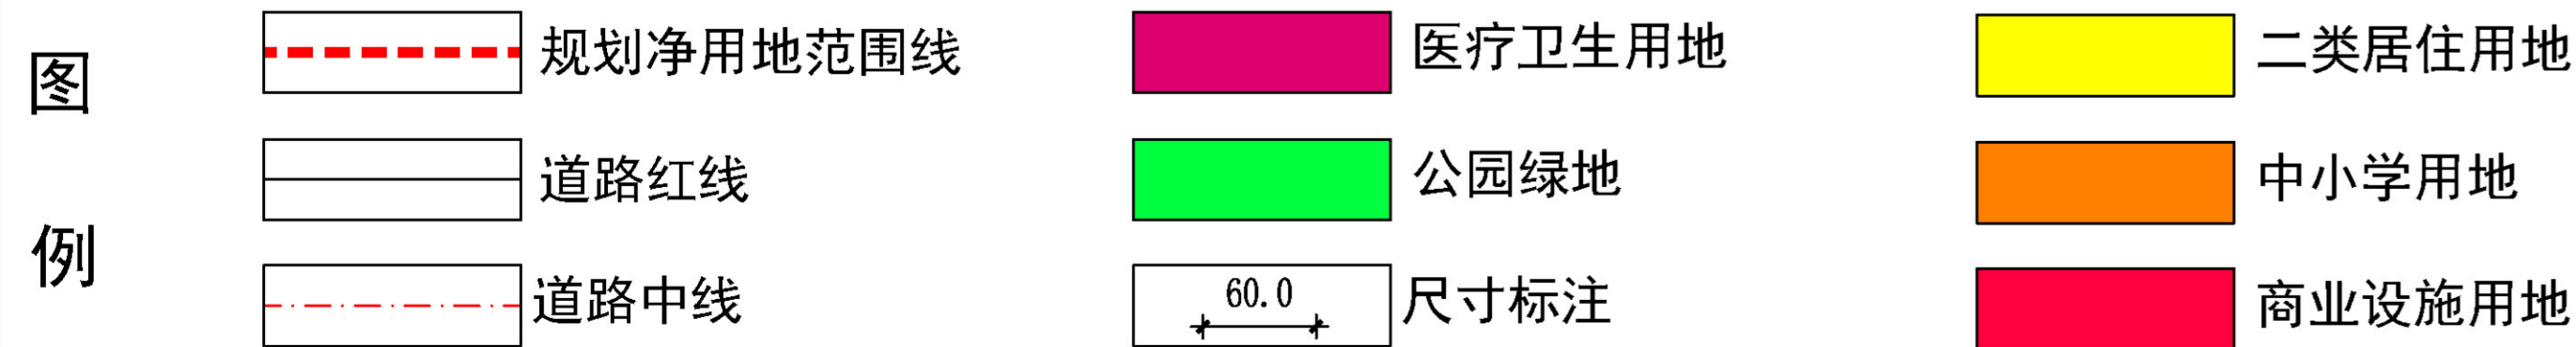

区位图

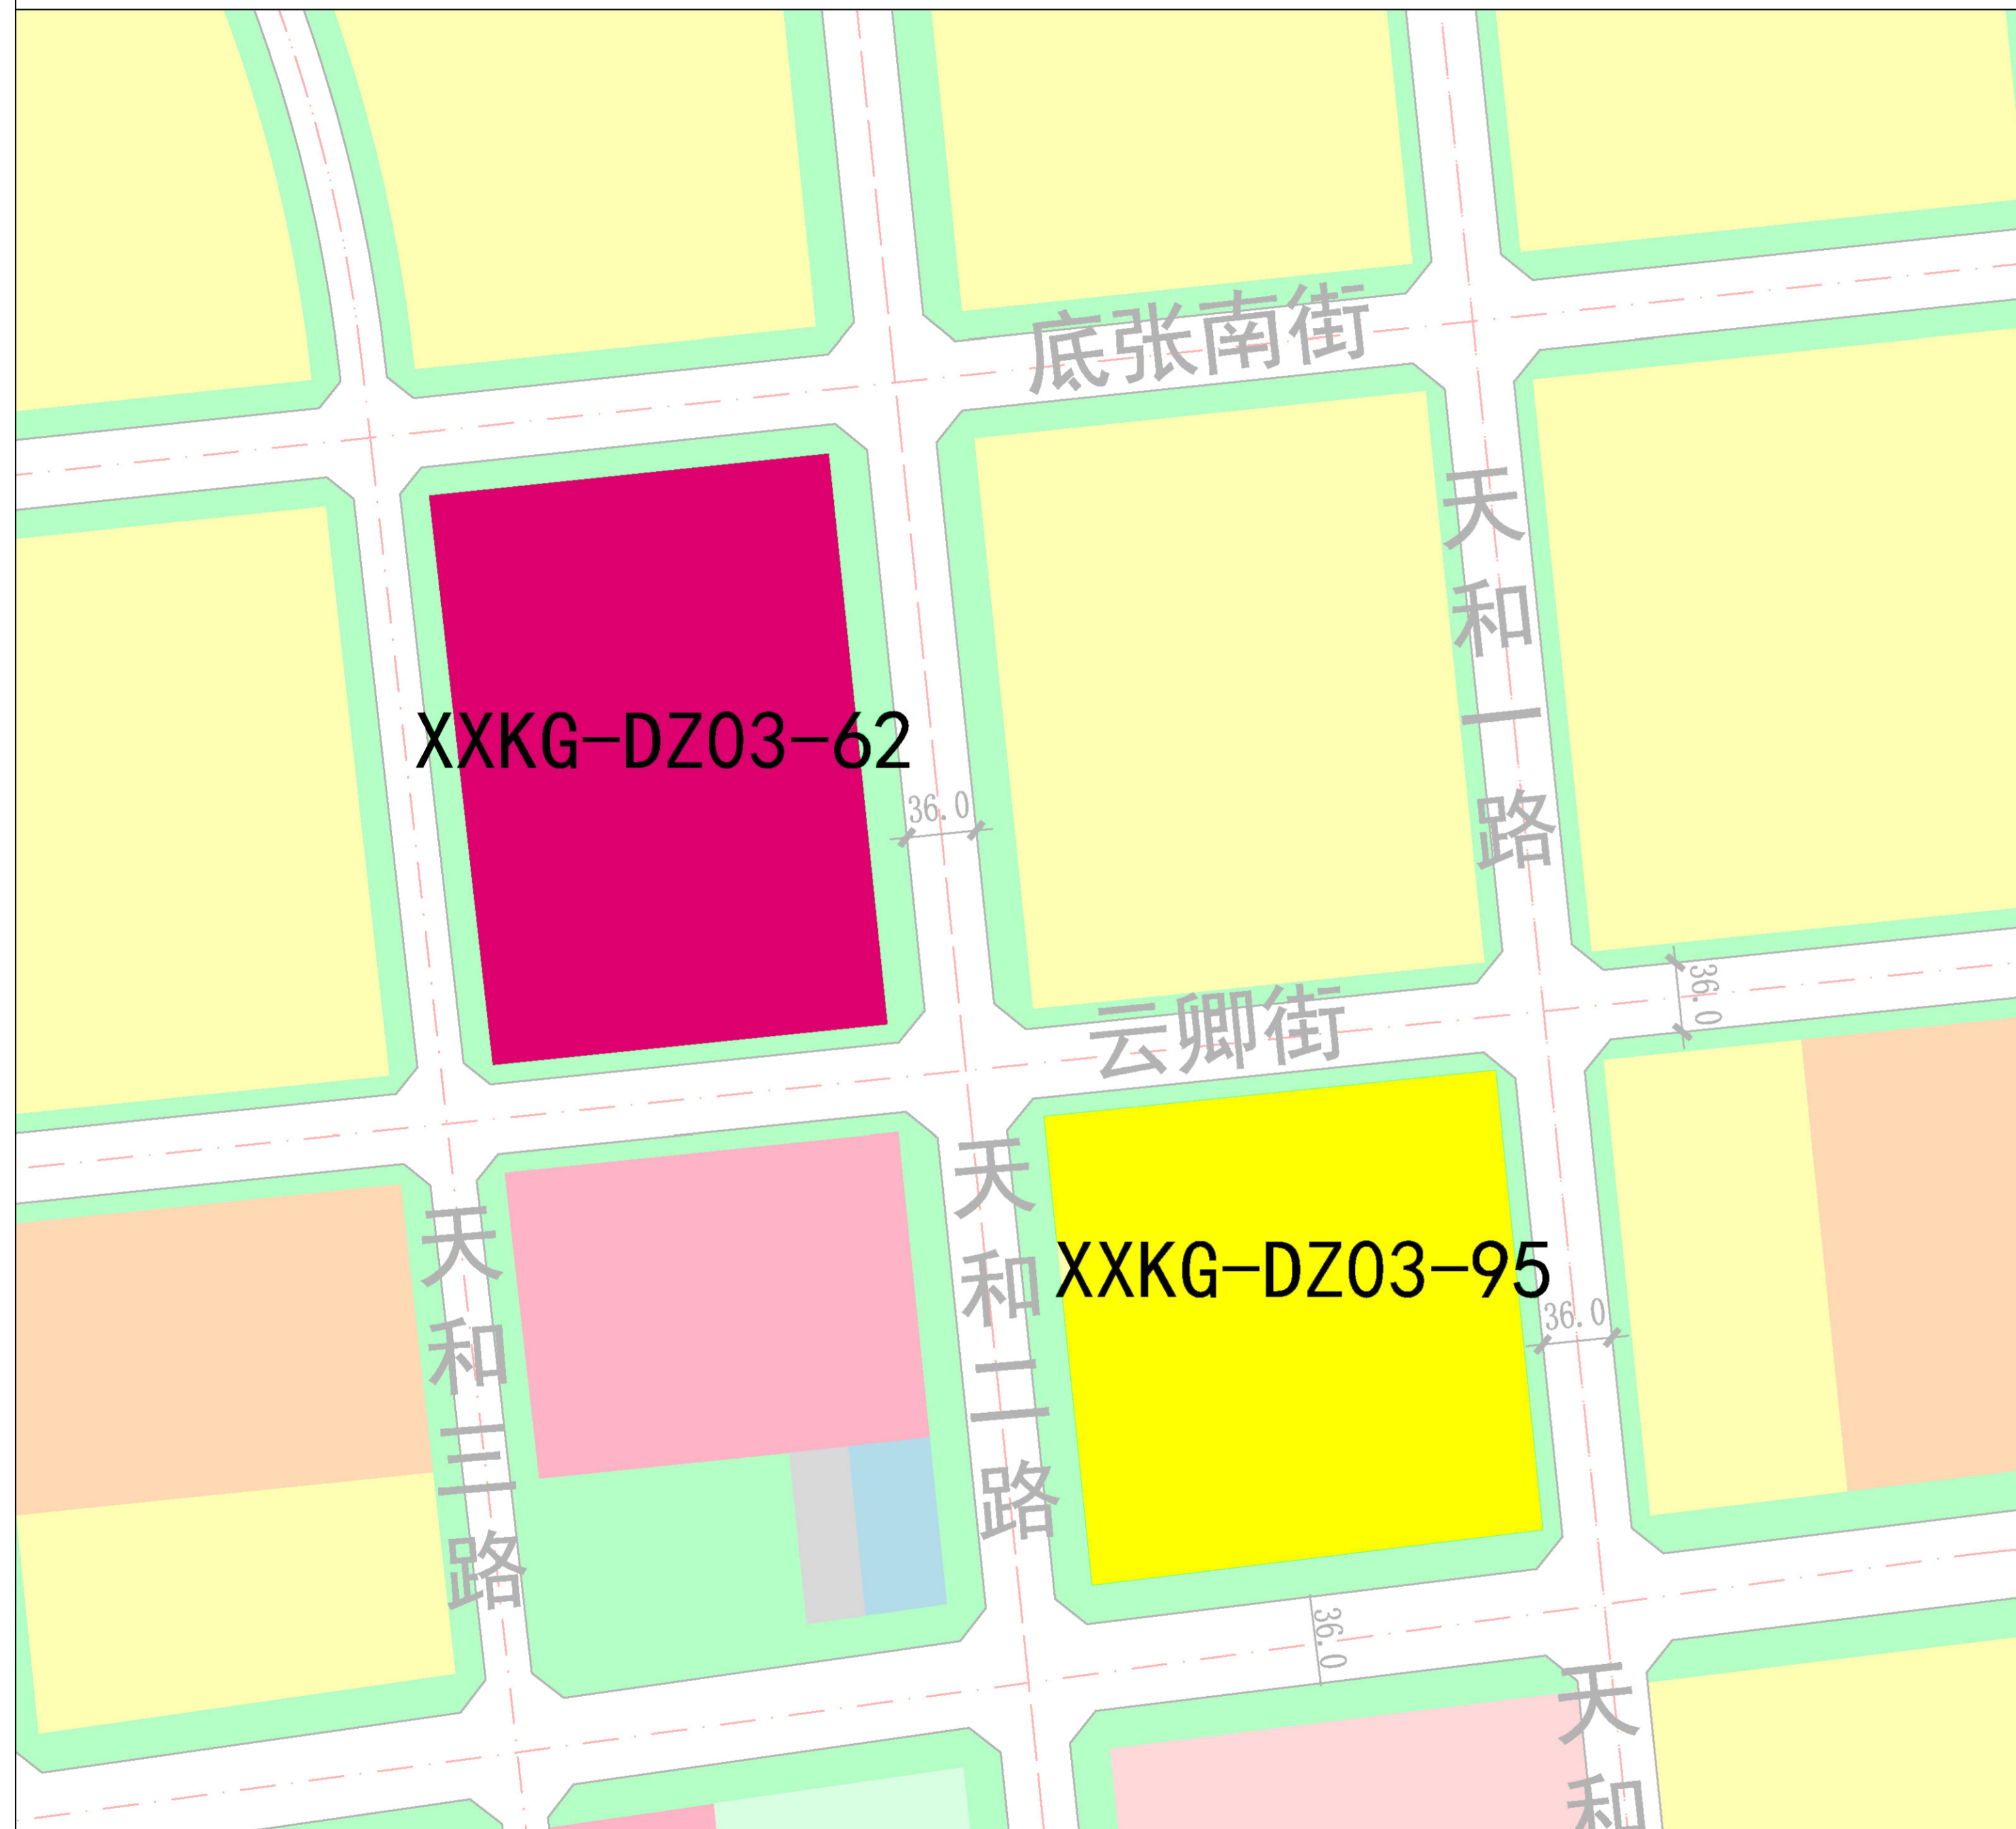

拟调整用地规划方案指标控制表

用地编码	XXKG-DZ03-62	XXKG-DZ03-95
规划净用地面积	60965.28平方米 (91.45亩)	56214.50平方米 (84.32亩)
建筑使用性质	医疗类建筑，可兼容配套设施建筑。	住宅建筑，可兼容公共服务、商业等配套建筑
规划用地性质	医疗卫生用地 (A5)	二类居住用地 (R2)
建筑控制高度	建筑限高60米	建筑限高60米

依据“西咸新区国土空间规划“三区三线”划定成果”和《西咸新区控制性详细规划管理规定(试行)》(陕西咸办发〔2020〕3号)，现将XXKG-DZ03-62、95地块拟调整用地规划方案公示如图所示、指标如表所示。

西咸新区自然资源和规划局

公示时间

2023年8月18日至2023年8月24日