



西咸新区XXQH-ZL04-03地块公示文件

拟确定规划用地方案

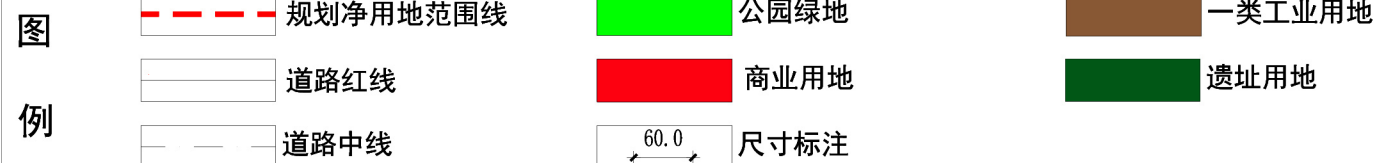

区位图

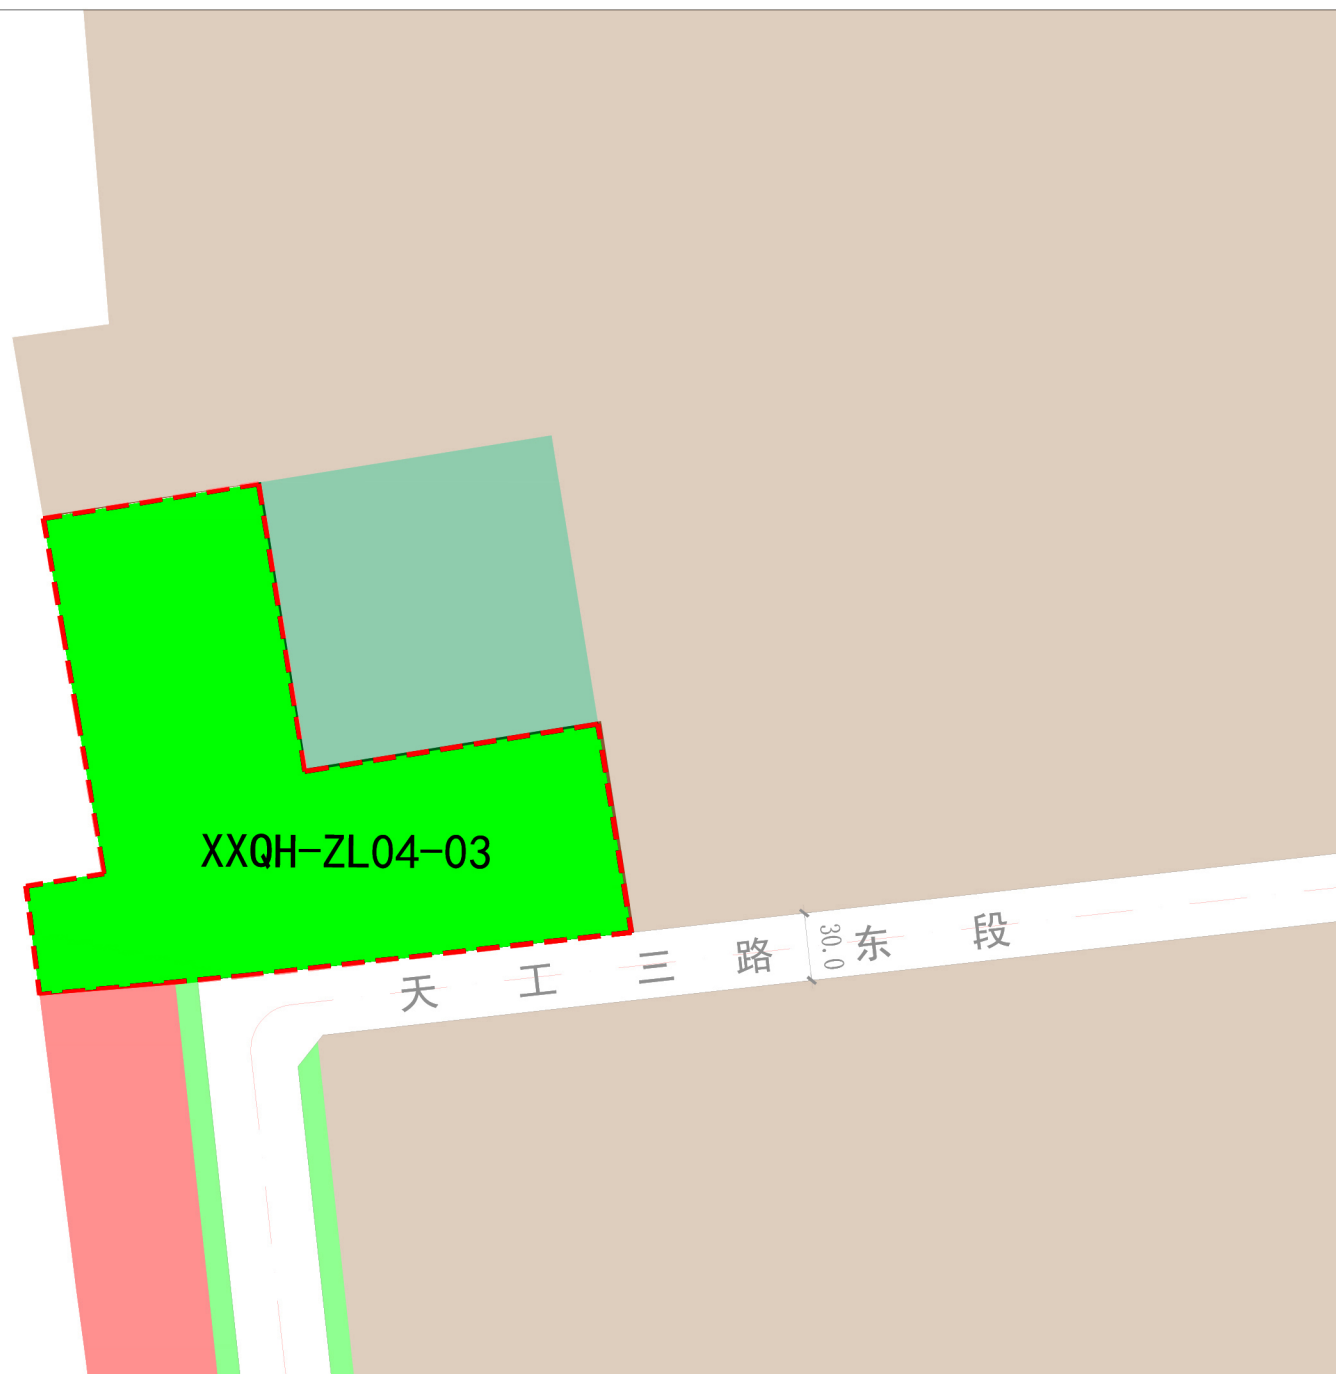

拟确定用地性质地块指标控制表

用地编码	XXQH-ZL04-03
规划净用地面积	33928平方米 (50.89亩)
建筑使用性质	公园配套建筑, 可兼容公园配套服务设施建筑
规划用地性质	公园绿地 (G1)
建筑控制高度	建筑限高9米

依据“西咸新区国土空间规划‘三区三线’划定成果”和《西咸新区控制性详细规划管理规定(试行)》等相关文件要求, 现将XXQH-ZL04-03地块拟确定用地规划方案公示如图所示、指标如表所示。

西咸新区自然资源和规划局


公示时间

2023年9月1日至2023年9月7日

西咸新区XXQH-WB06-19地块及正阳大街公示文件

拟确定规划用地方案

区位图

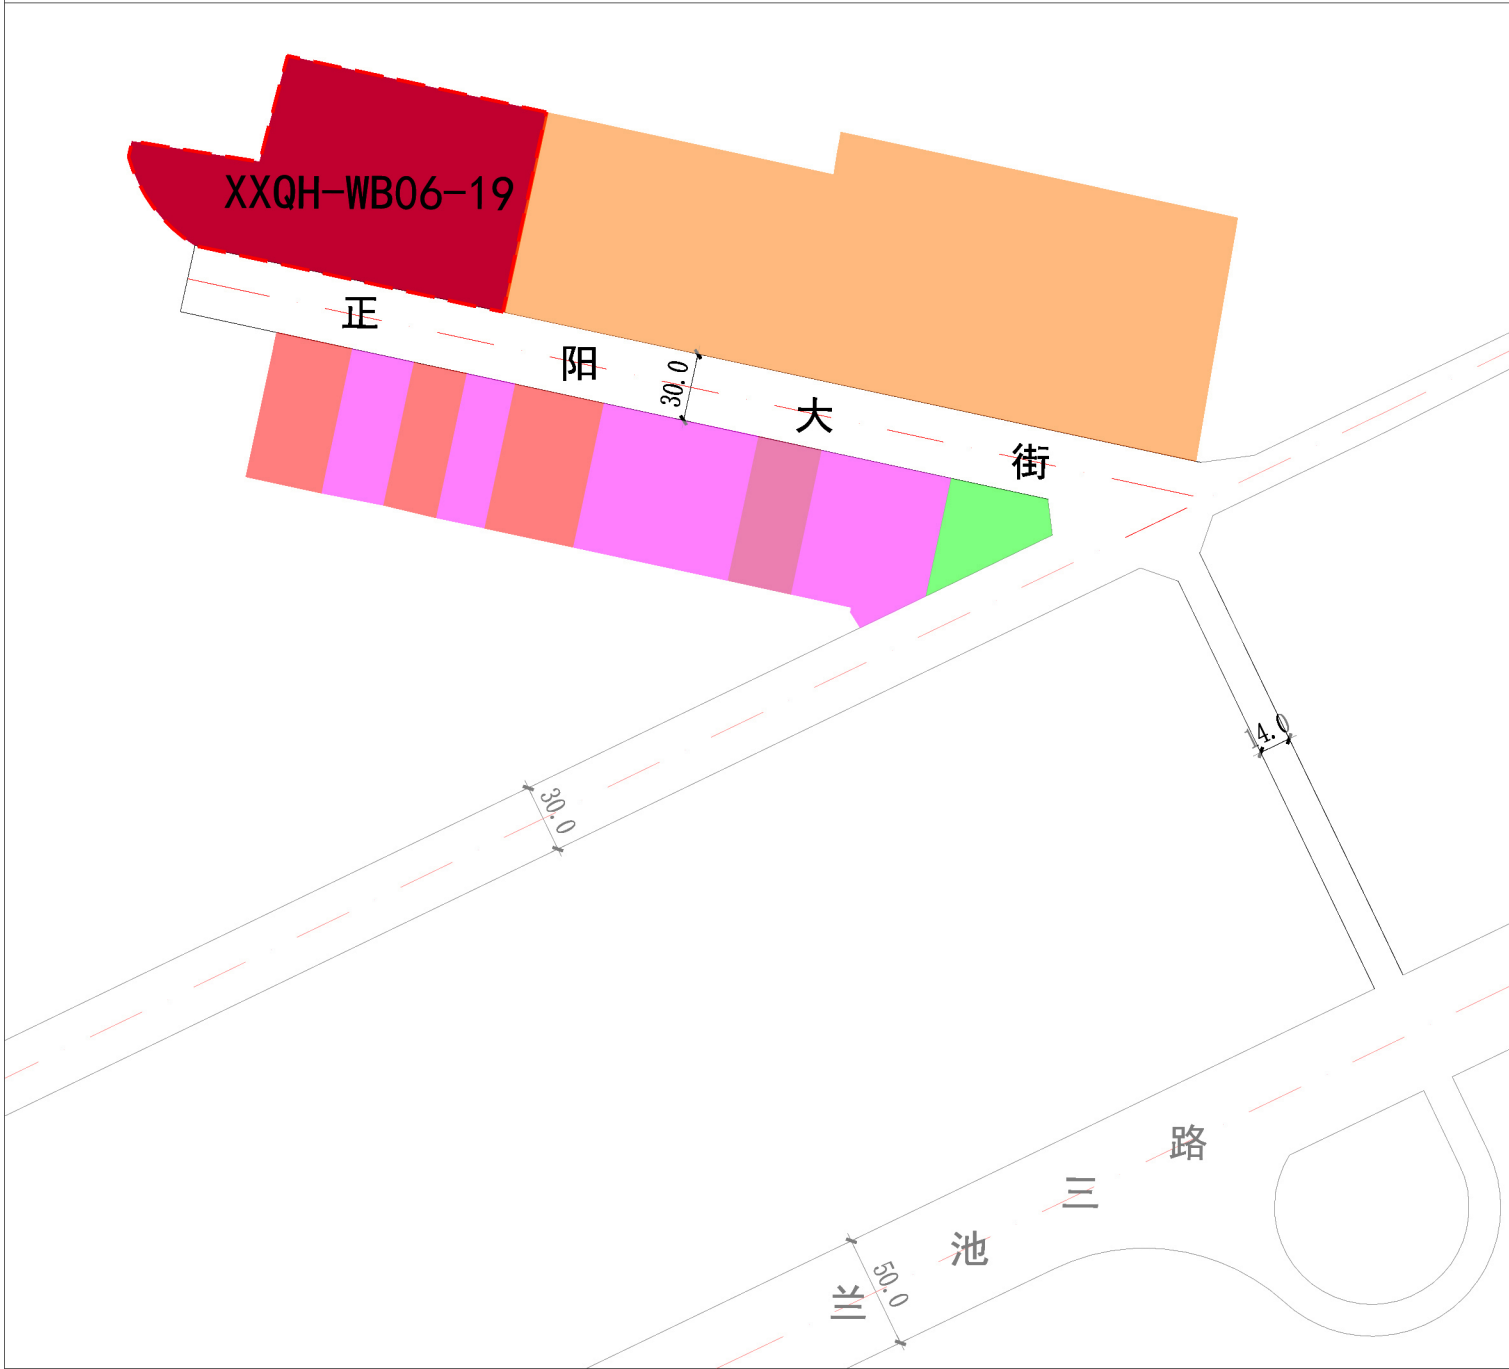

拟确定用地性质地块指标控制表

用地编码	XXQH-WB06-19	正阳大街
规划净用地面积	12593平方米 (18.89亩)	17688平方米 (26.53亩)
建筑使用性质	医疗卫生类建筑，可兼容医疗配套设施建筑	——
规划用地性质	医疗卫生用地 (A5)	城市道路用地 (S1)
建筑控制高度	建筑限高25米	——

- 图例
- -
 -
 -
 -
 -
 -
 -
 -
 -
- 医疗卫生用地
 中心学用地
 商业用地
 行政办公用地
 公园绿地
 规划净用地范围线
 道路红线
 道路中线
 尺寸标注

依据“西咸新区国土空间规划‘三区三线’划定成果”和《西咸新区控制性详细规划管理规定(试行)》等相关文件要求，现将XXQH-WB06-19地块及正阳大街拟确定用地规划方案公示如图所示、指标如表所示。

西咸新区自然资源和规划局

公示时间

2023年9月1日至2023年9月7日