



西咸新区XXFD-JM06、SQ01管理单元修改公示文件

拟确定规划用地方案

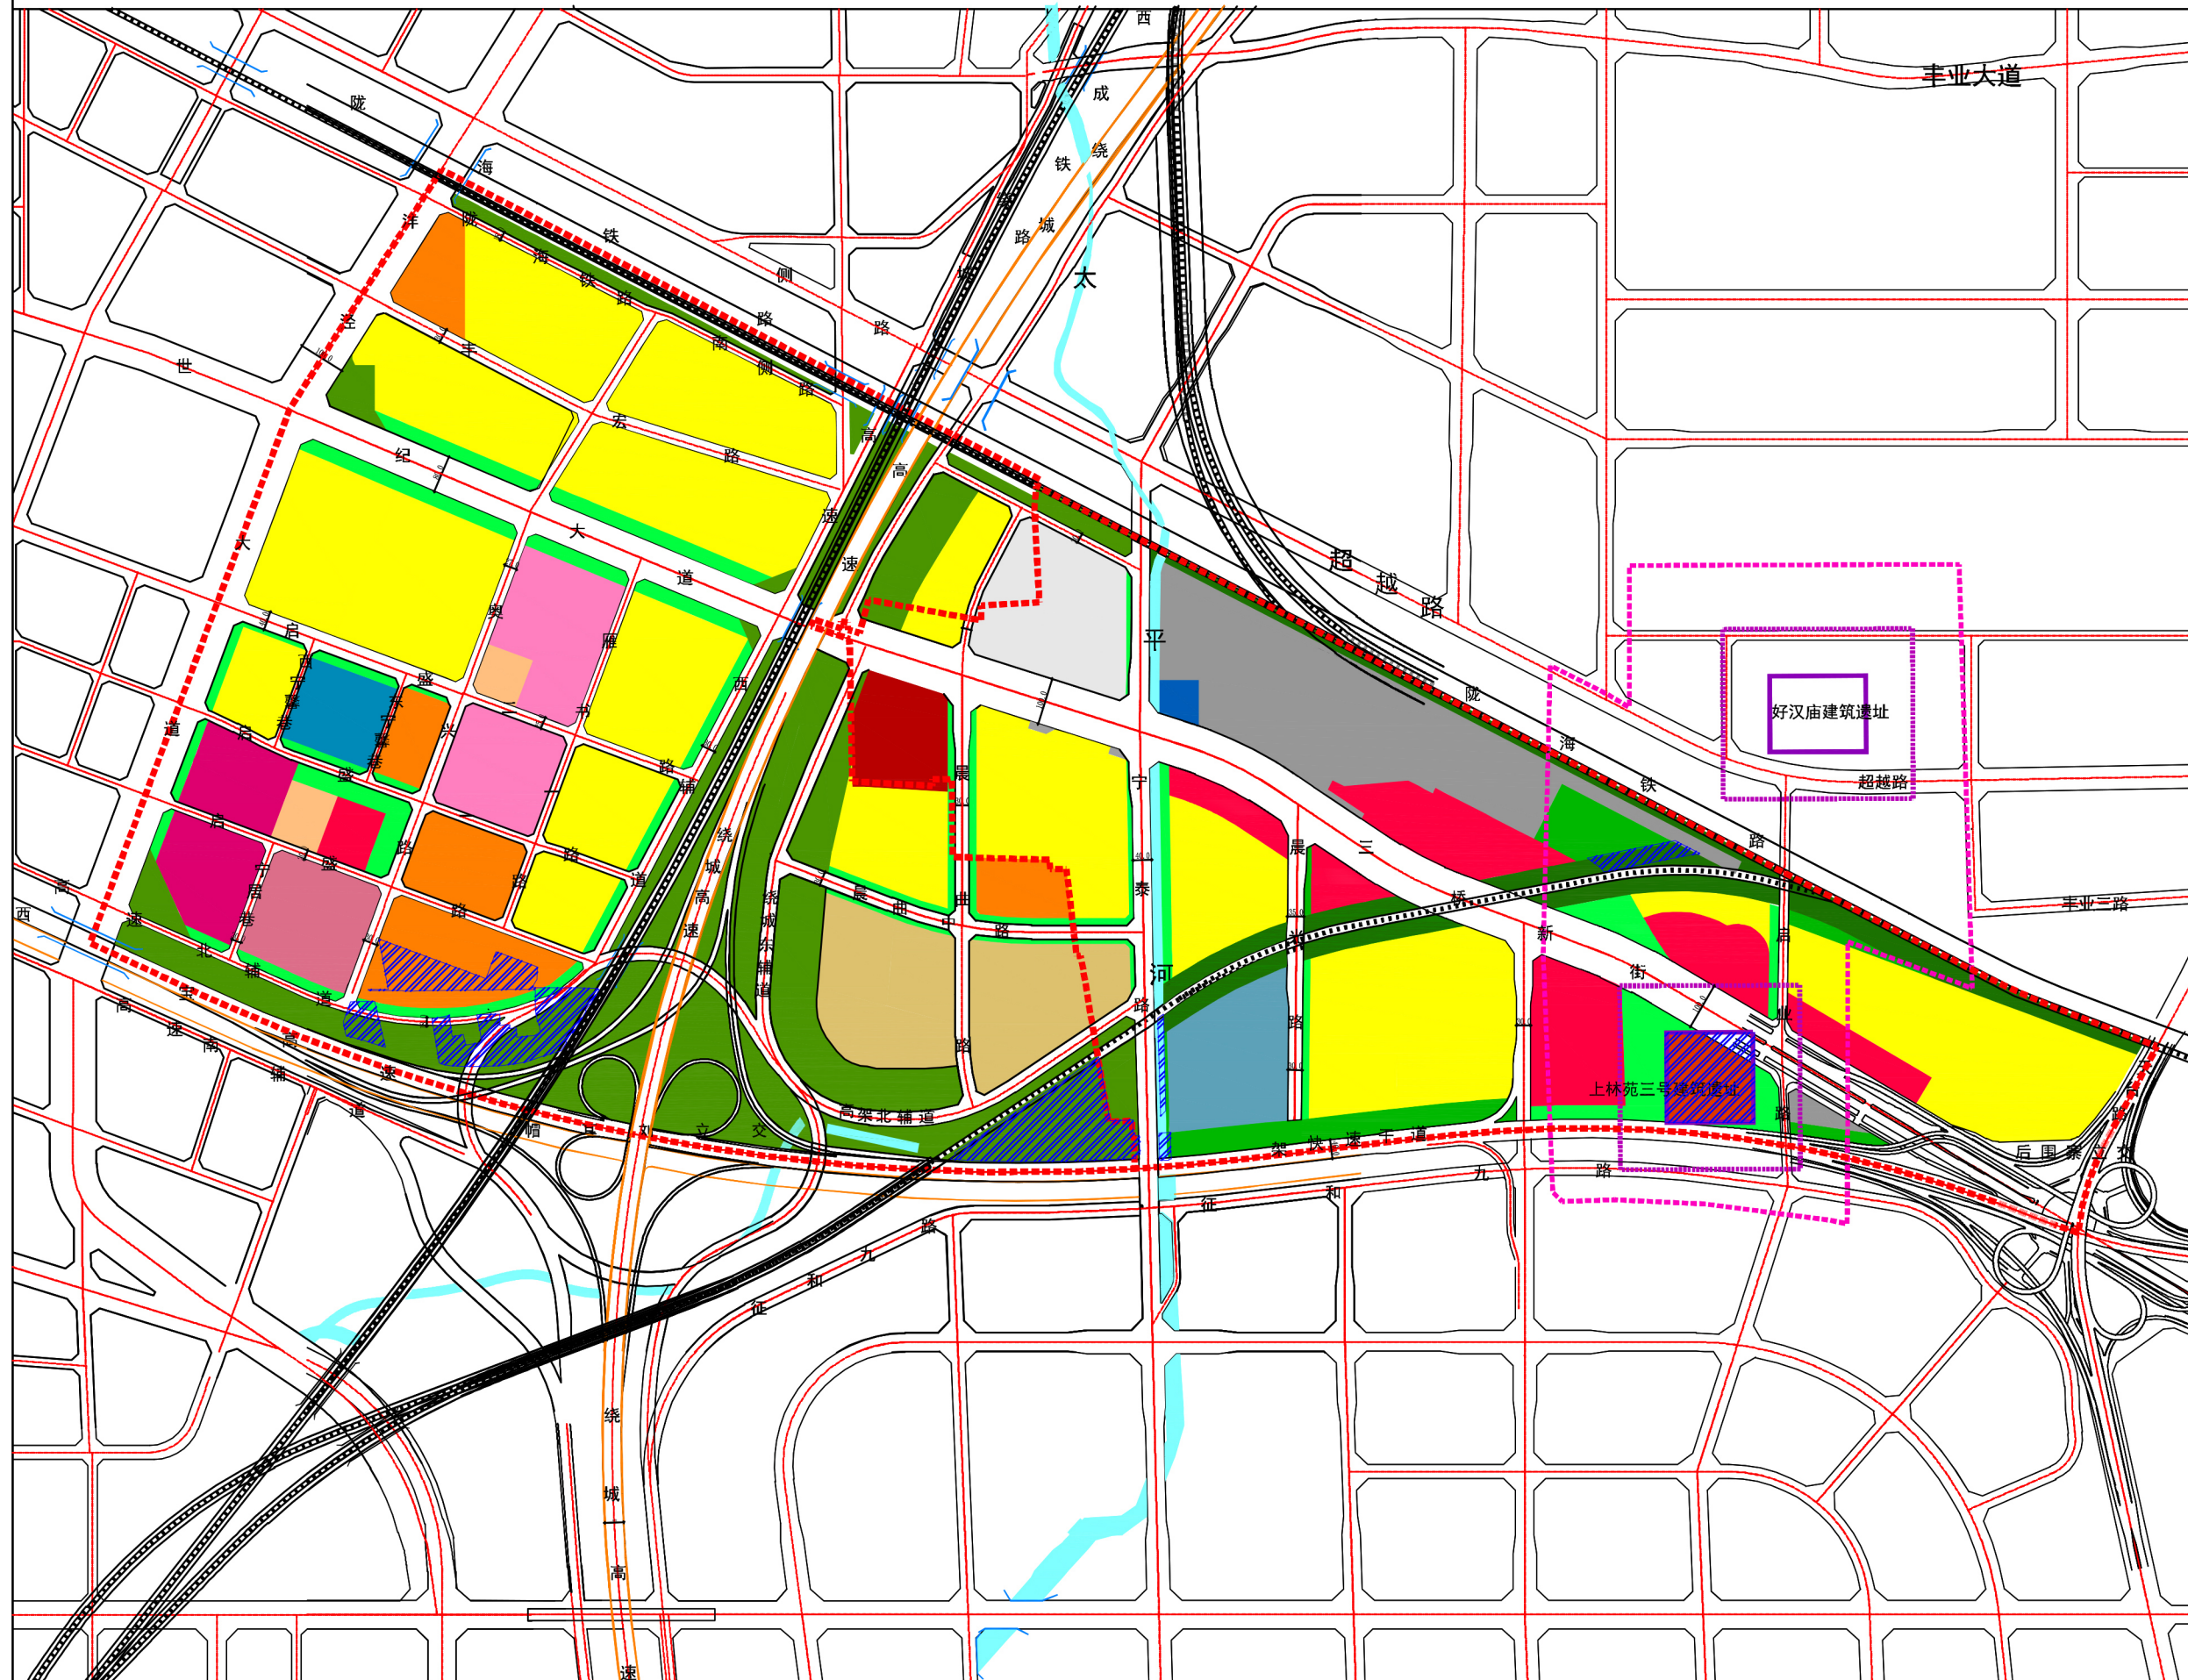

区位图

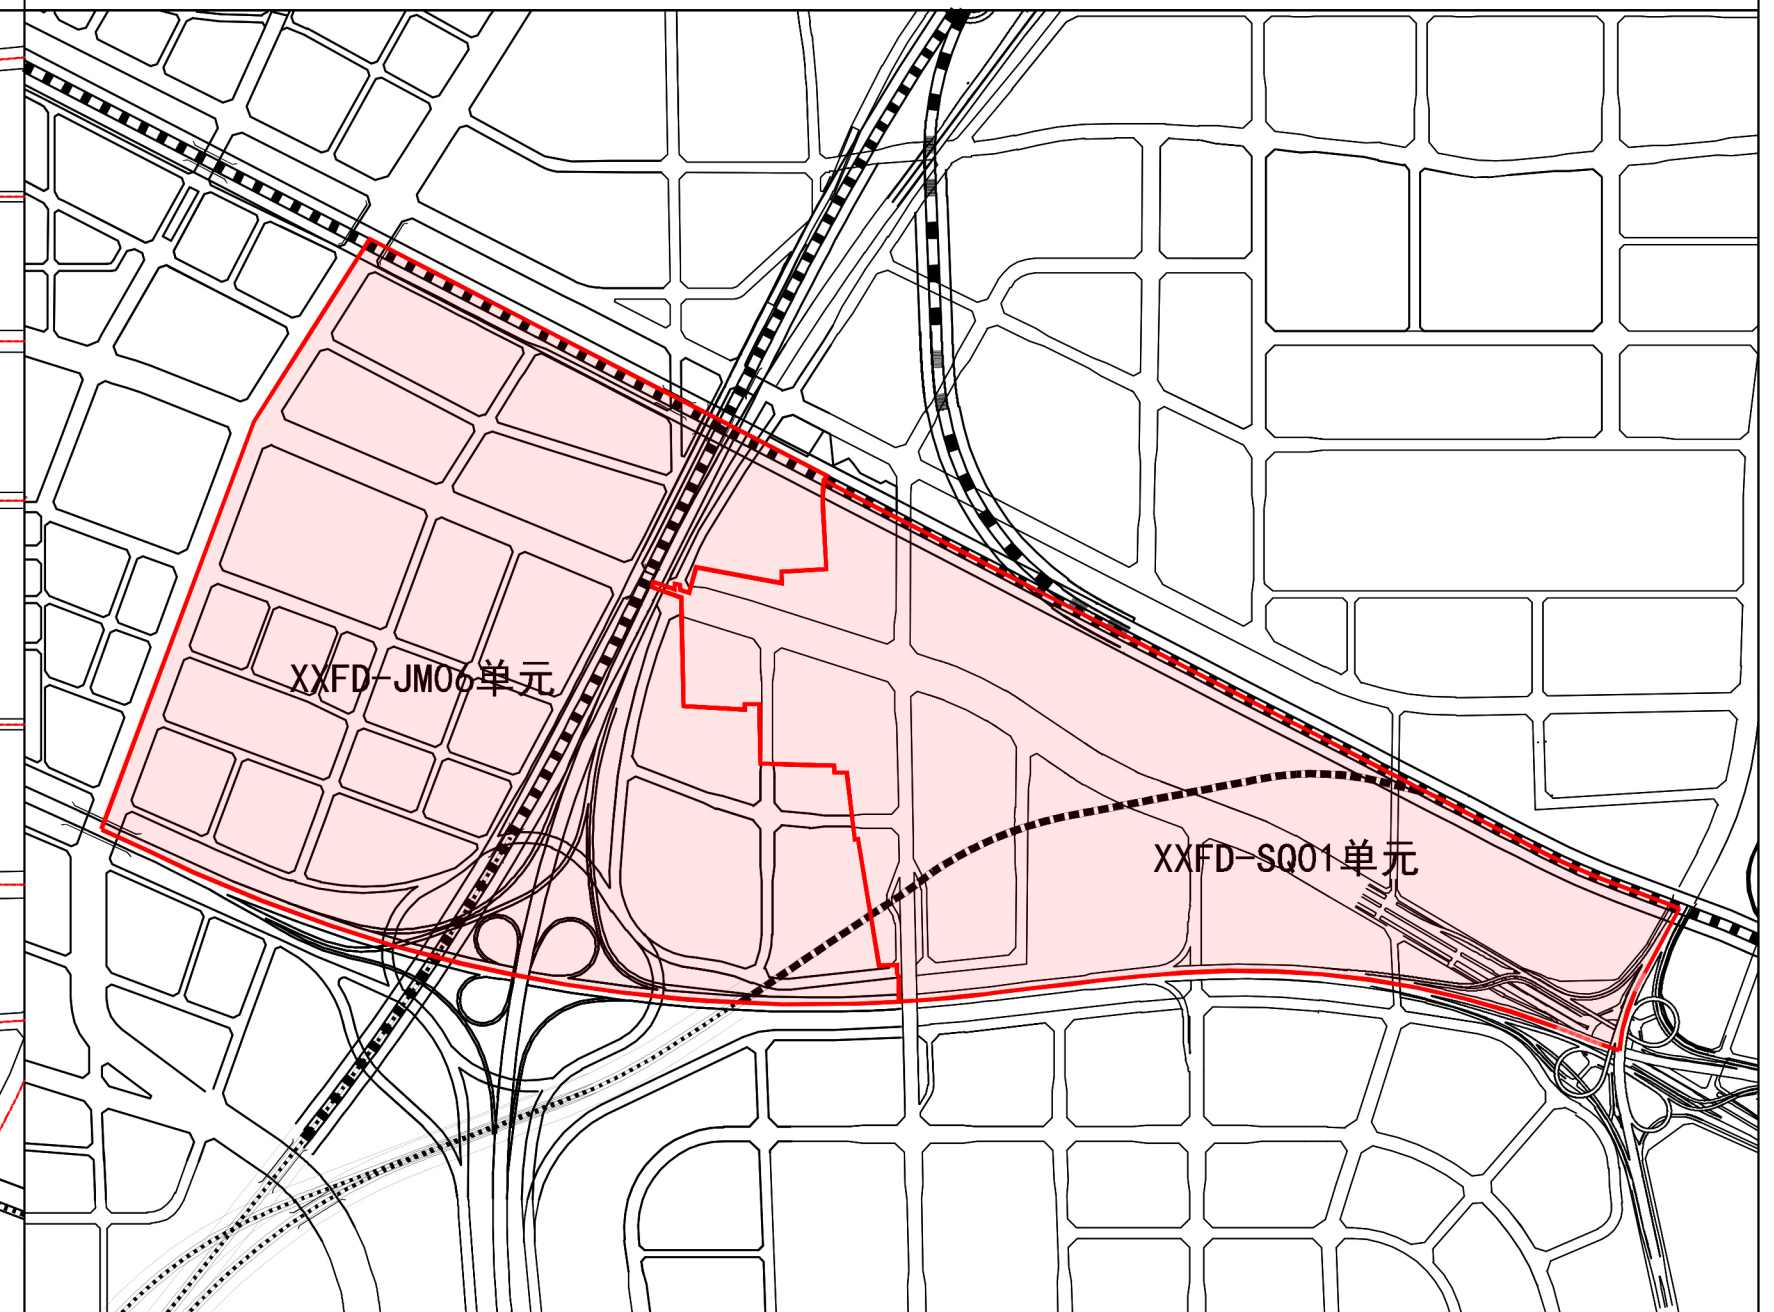

图例

管理单元界线	建设控制地带	高速公路	商业设施用地	消防用地	开发边界外区域
地块界线	城市轨道交通线	城市道路	商务设施用地	区域交通设施用地	
城市红线	轨道站点	建议性道路	娱乐康体用地	水域	
城市绿线	桥梁	文物保护范围	一类工业用地	农林用地	
城市黄线	尺寸标注	服务设施用地	一类物流仓储用地	供燃气用地	
城市蓝线	公园绿地	中小学用地	公共交通站场用地	排水用地	
防洪治导线	二类居住用地	医疗卫生用地	供电用地	环卫用地	

	用地面积 (hm ²)	
	JM06管理单元	SQ01管理单元
居住用地R	79.91	50.78
公共管理与公共服务设施用地A	40.87	0.00
商业服务业设施用地B	1.69	23.82
工业用地M	15.54	1.43
道路与交通设施用地S	58.30	80.70
公用设施用地U	3.60	0.70
绿地与广场用地G	61.34	23.11

依据《西咸新区控制性详细规划管理规定》、“西咸新区国土空间规划‘三区三线’划定成果”及西咸新区国土空间规划，XXFD-JM06、SQ01管理单元拟确定用地规划方案如图所示、指标表如表所示。

西咸新区自然资源和规划局

公示时间

2023年9月1日至2023年9月15日