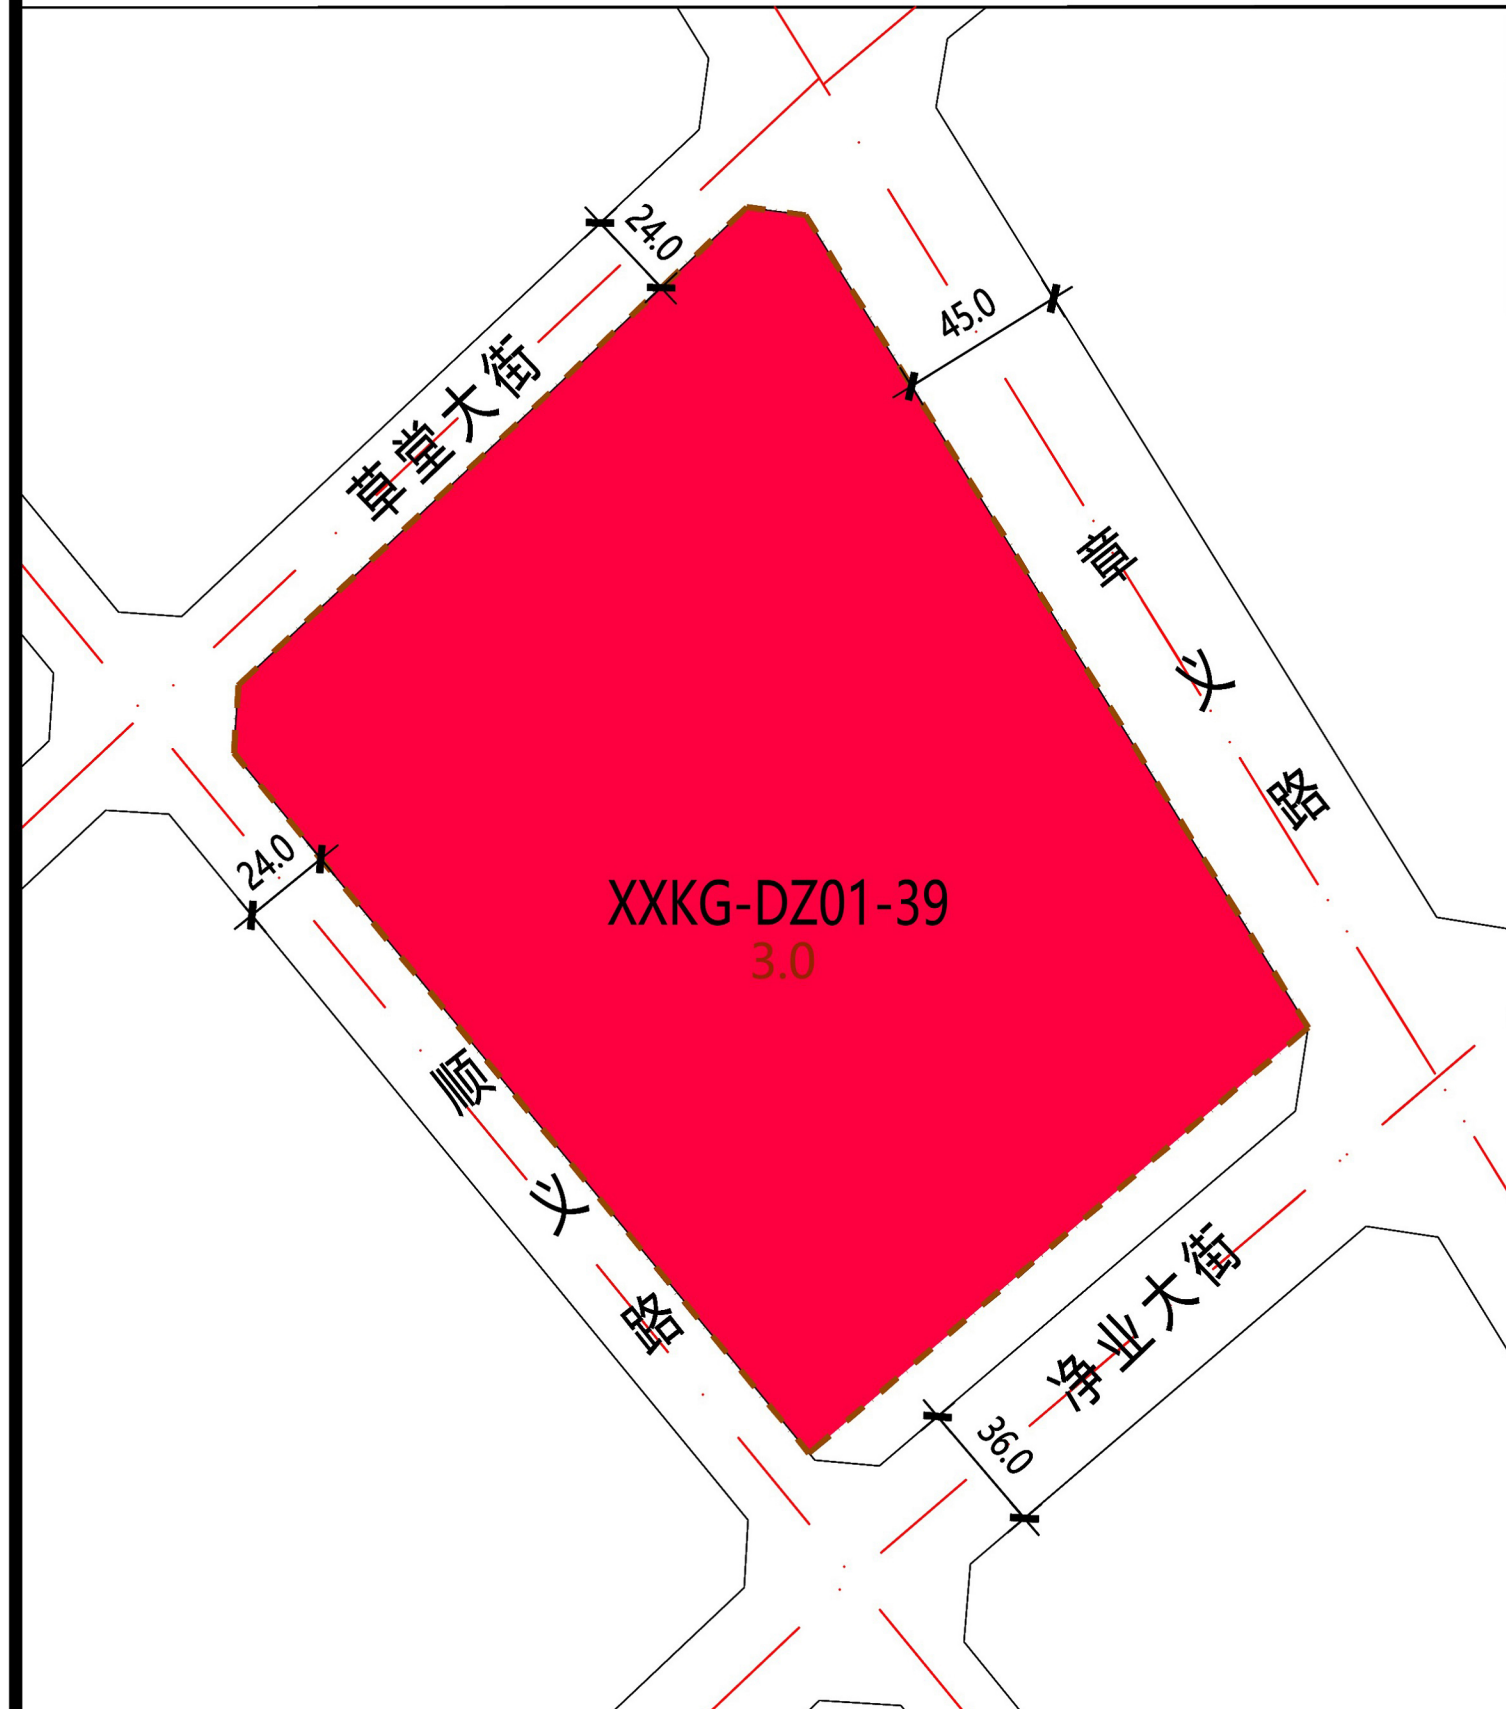
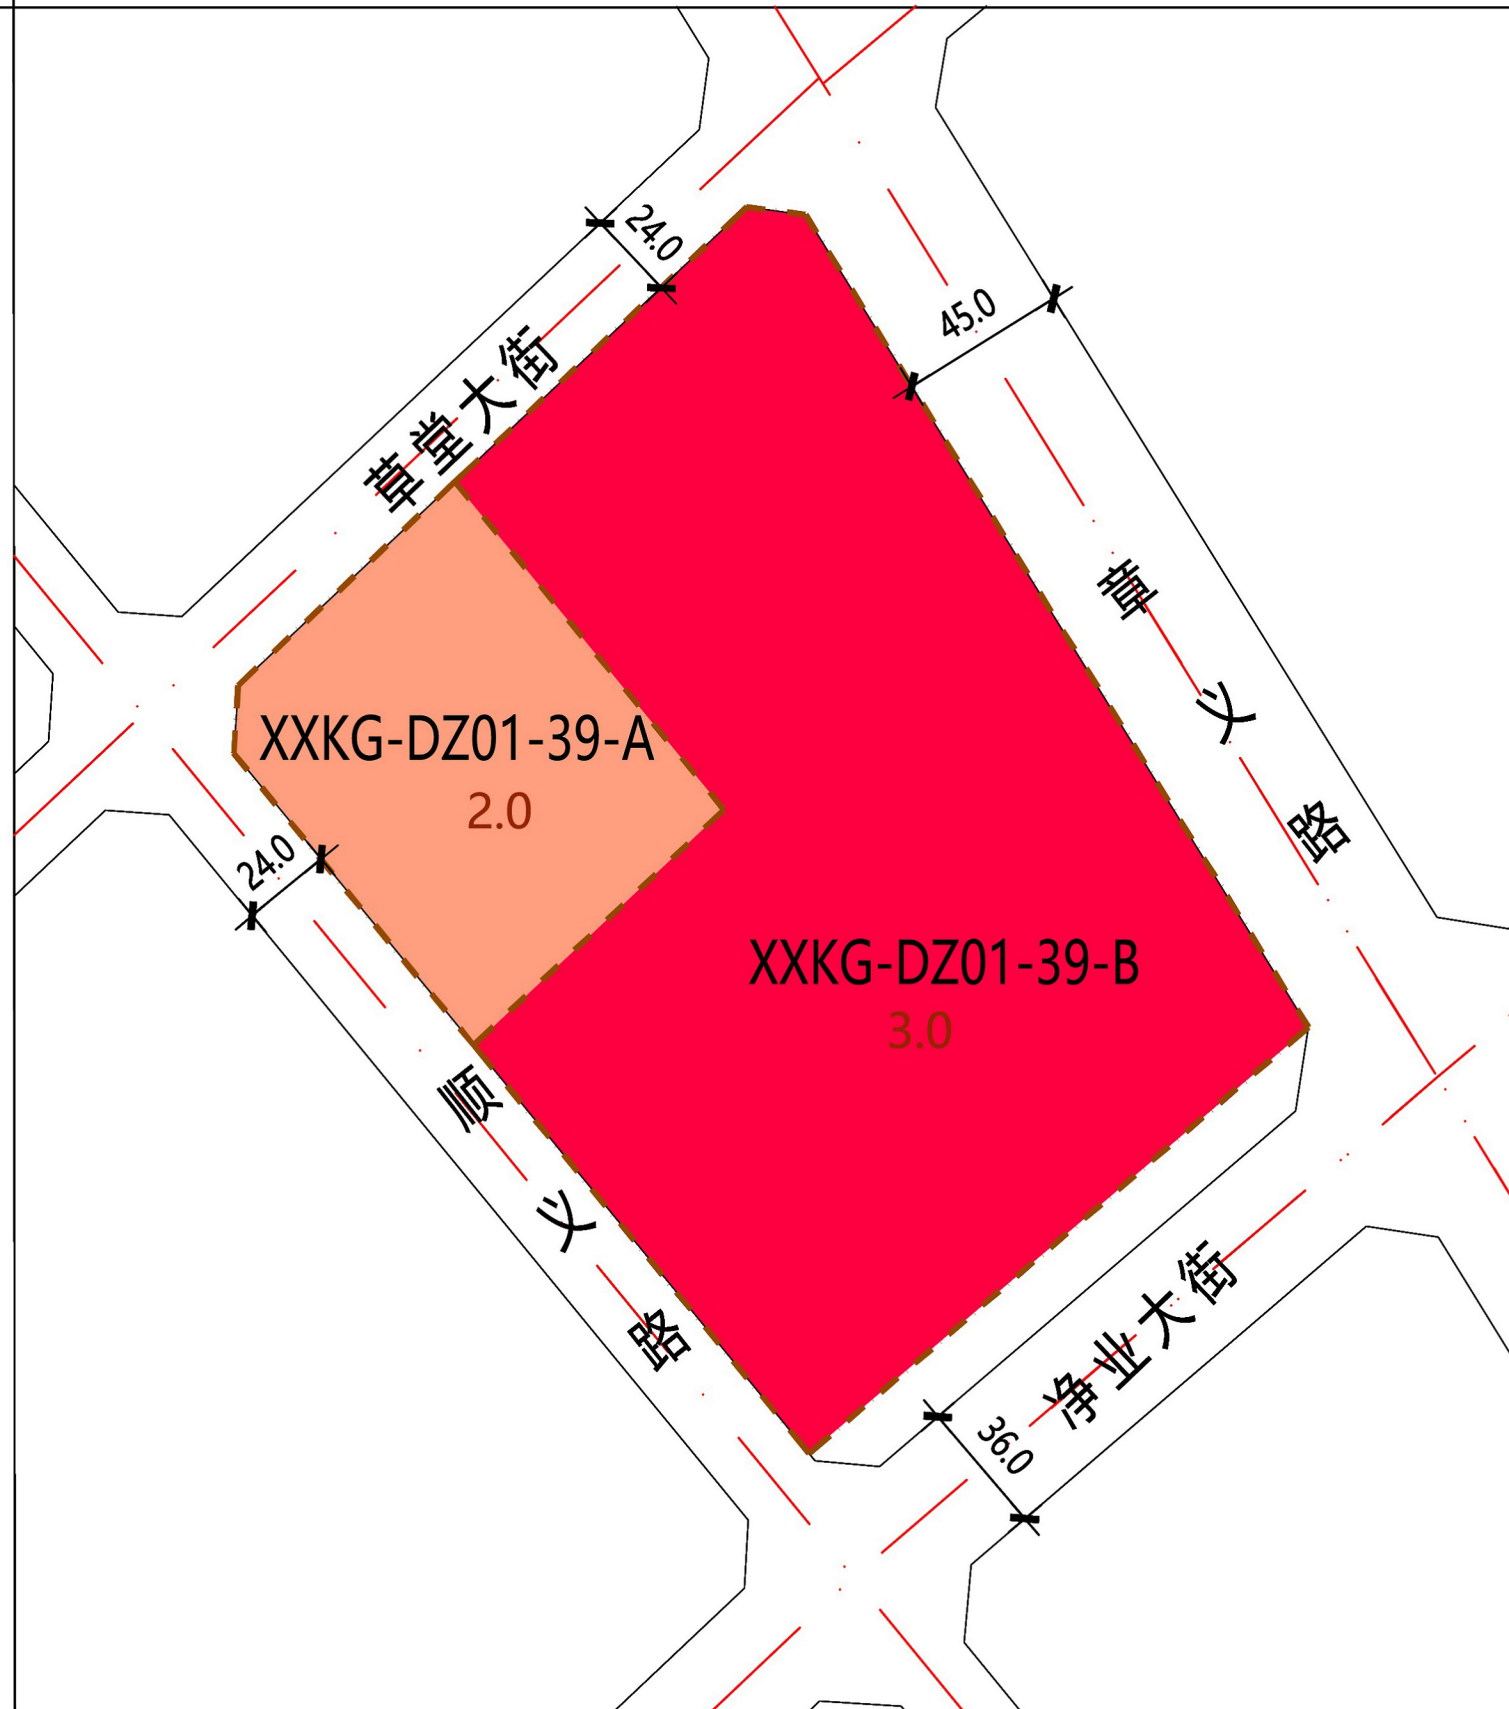
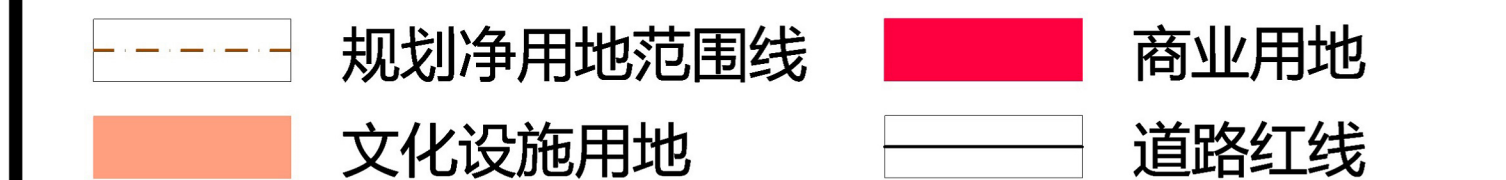
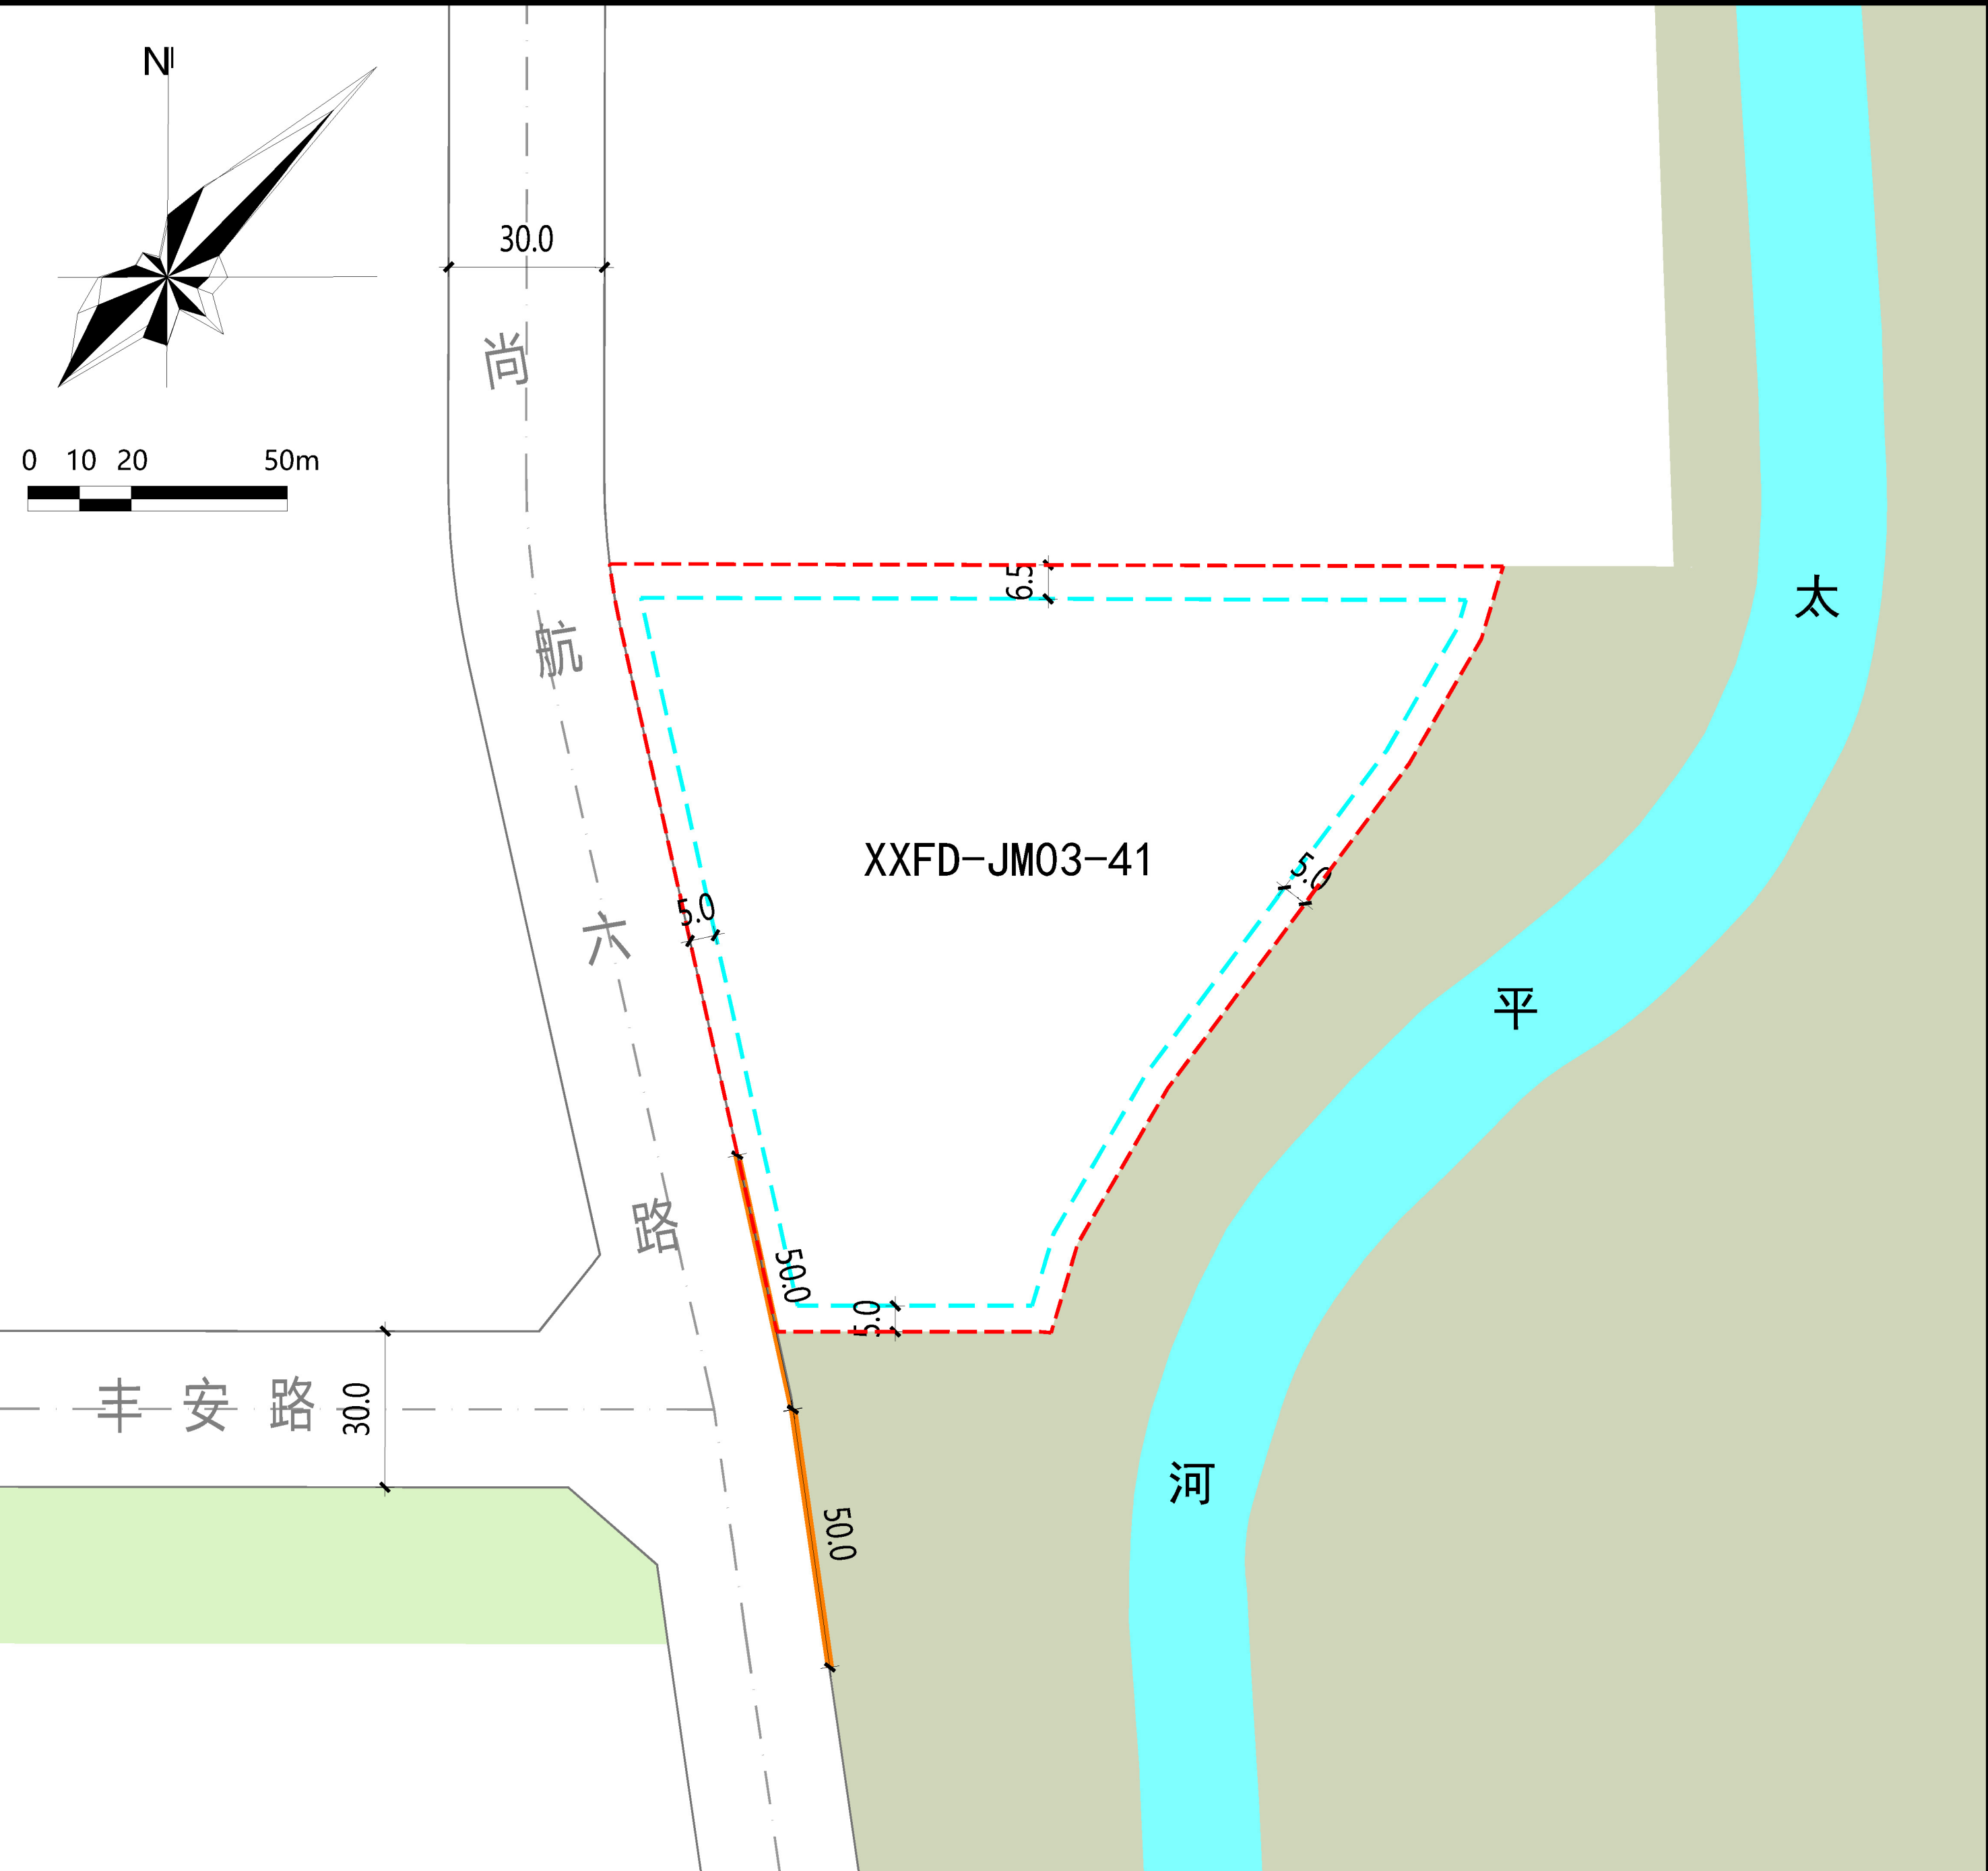
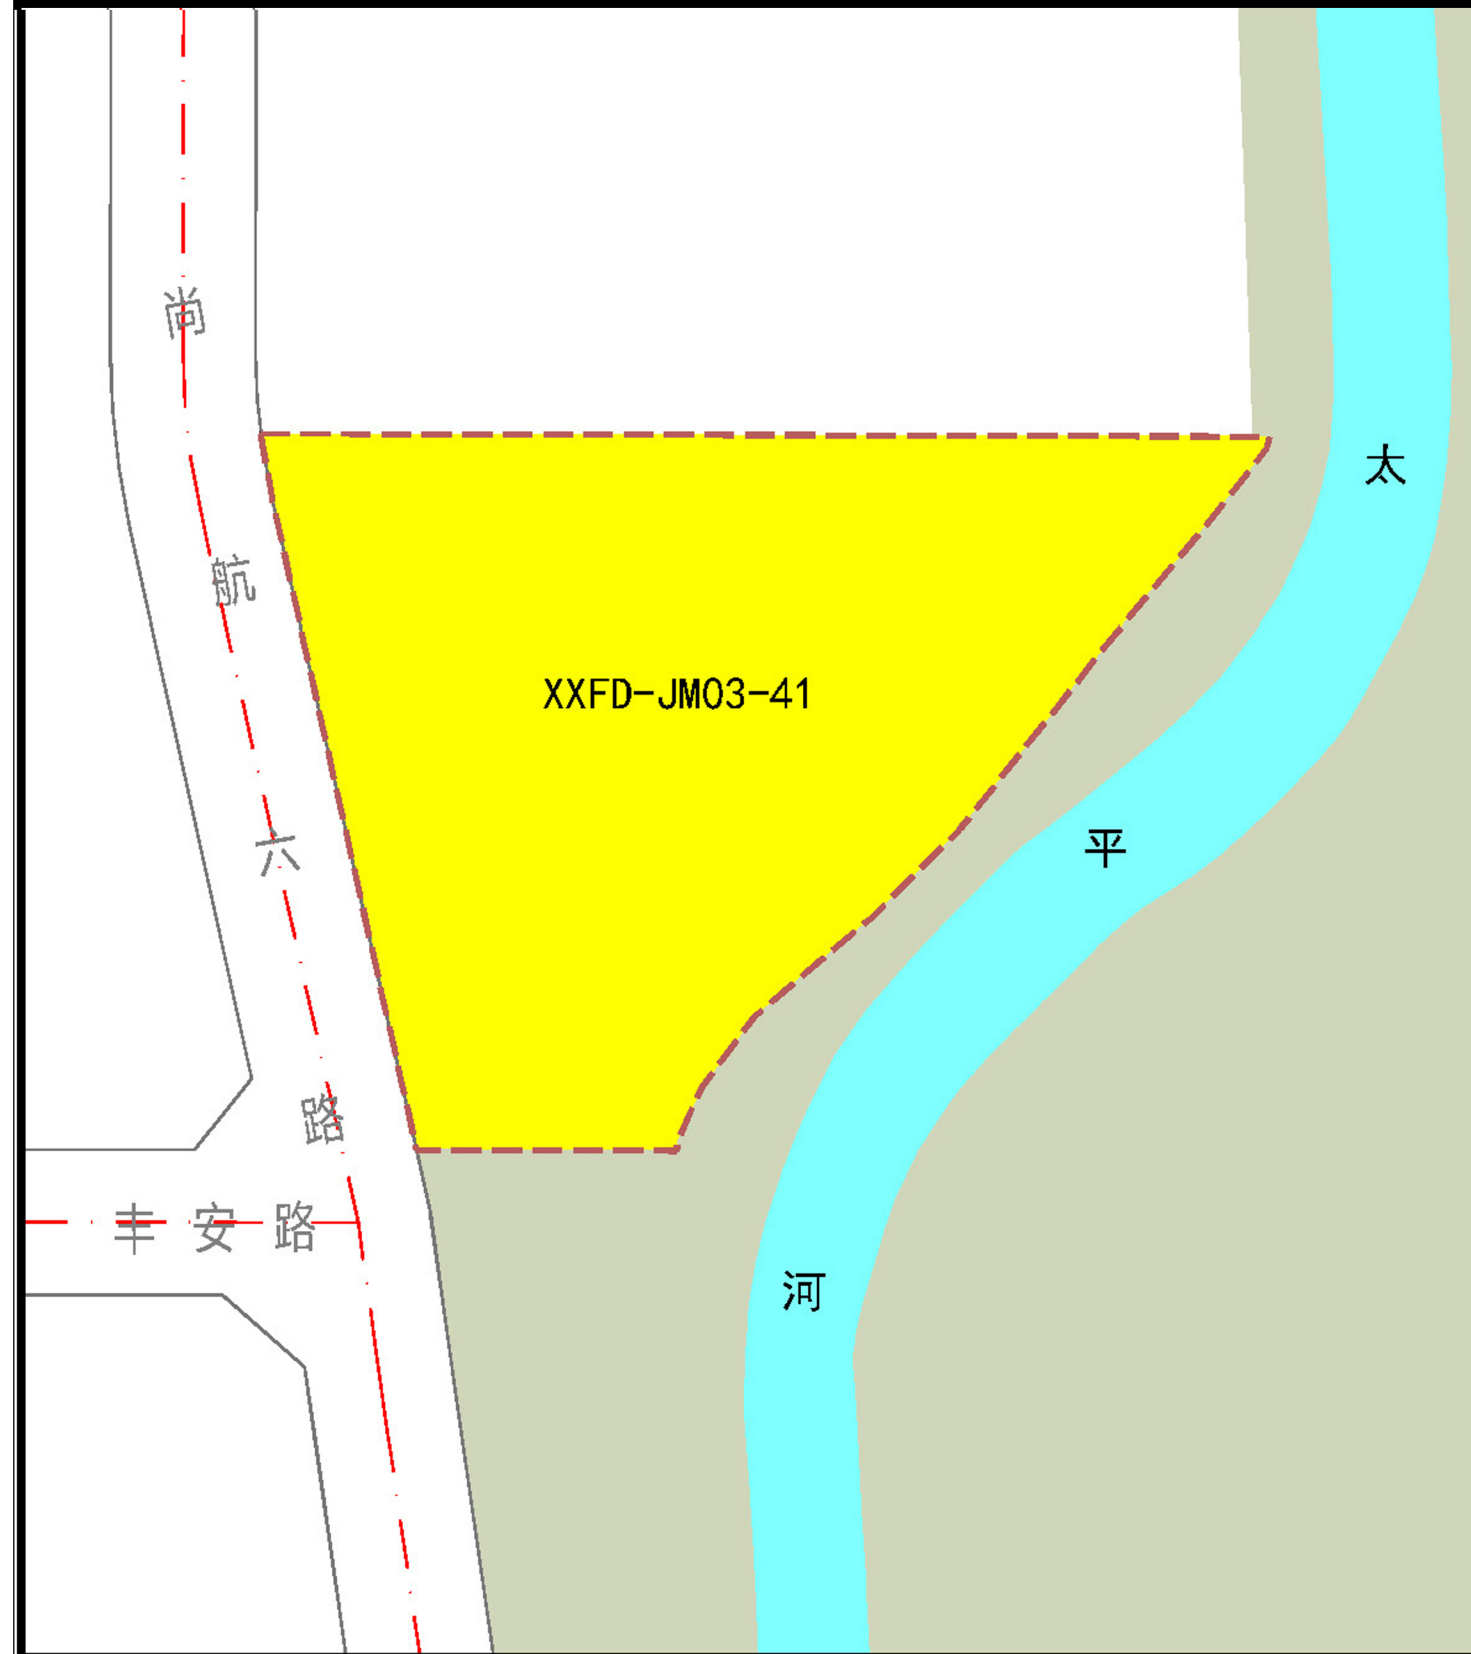
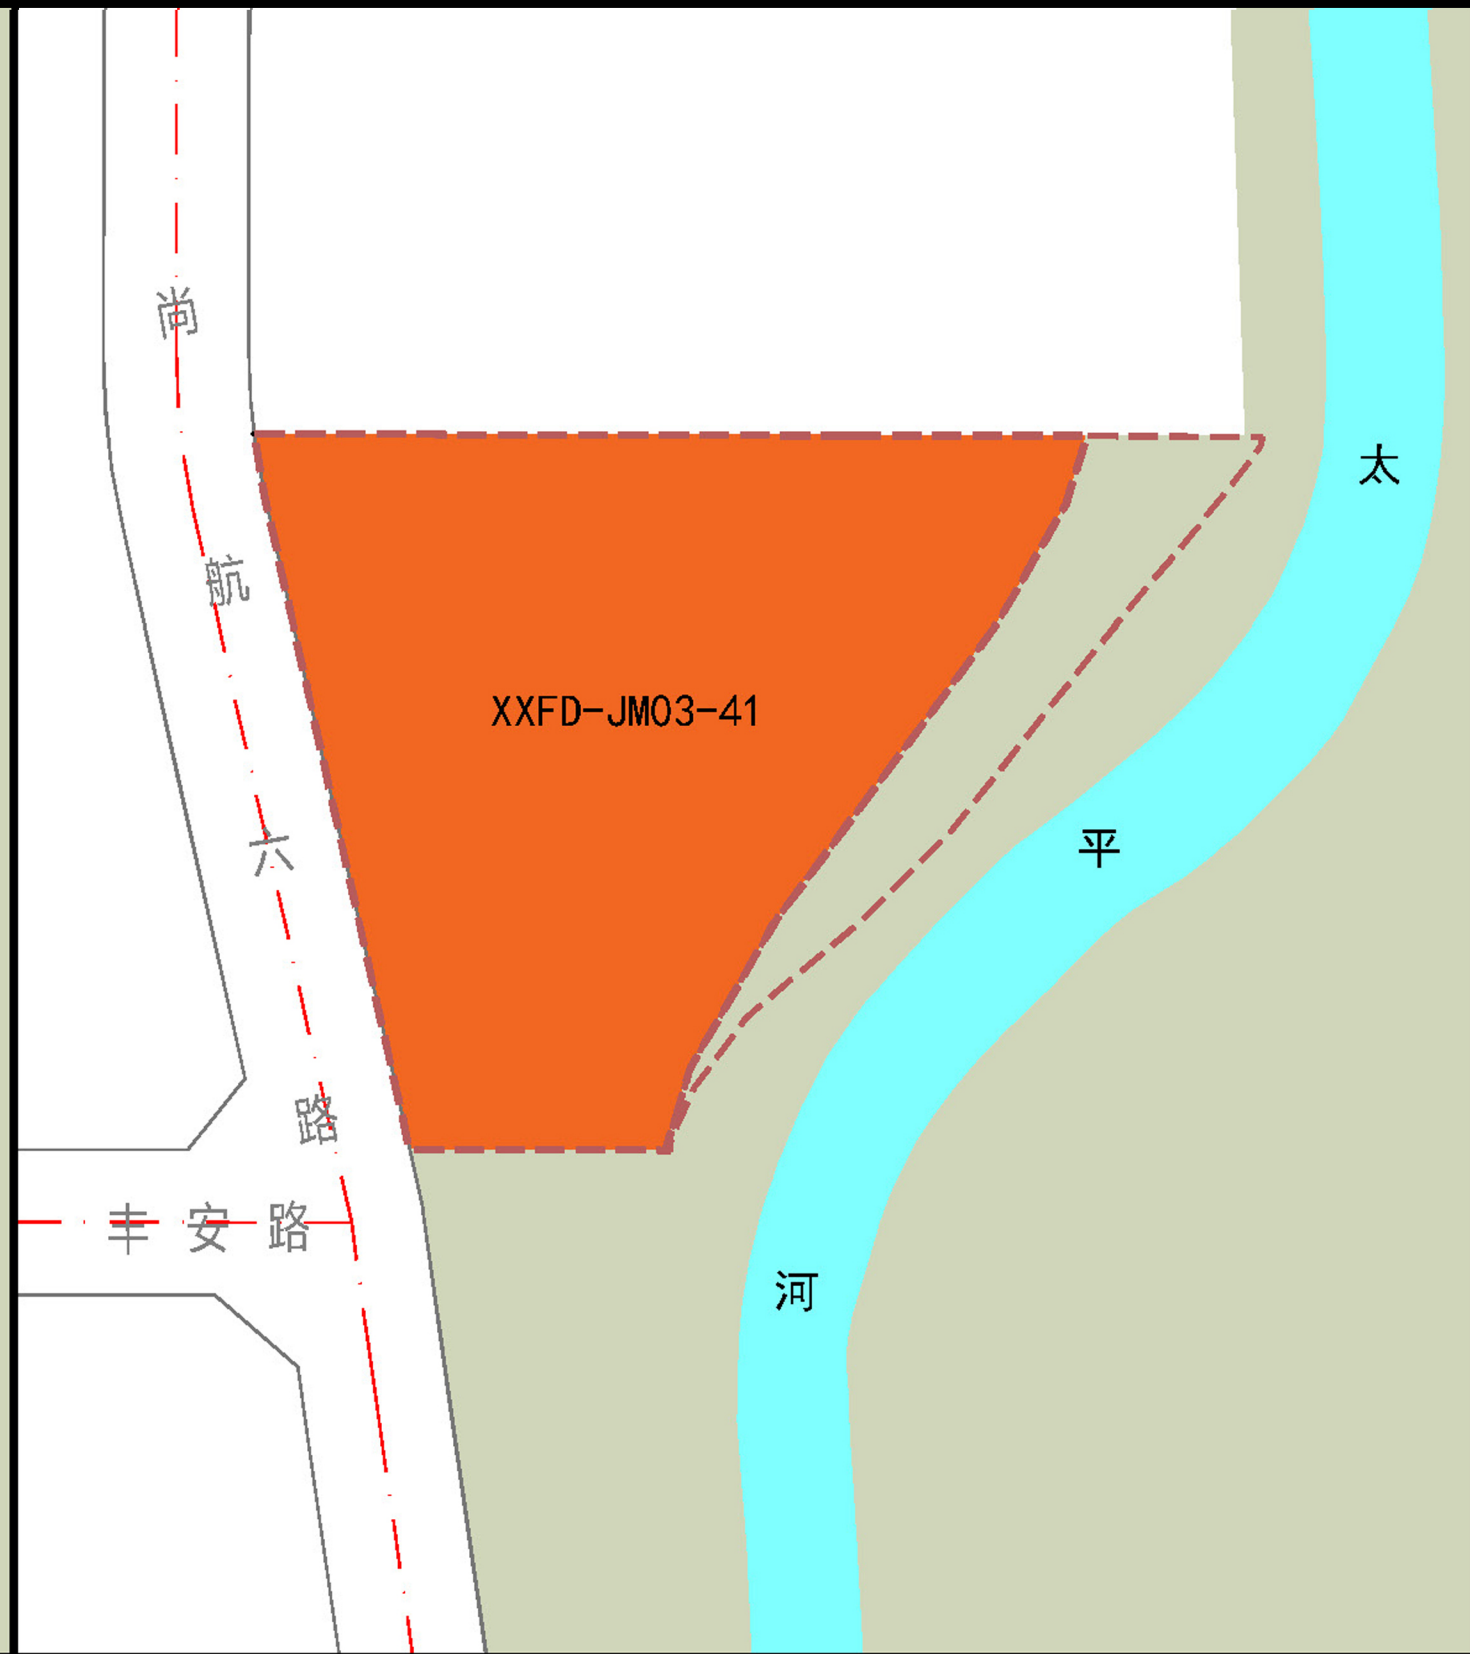
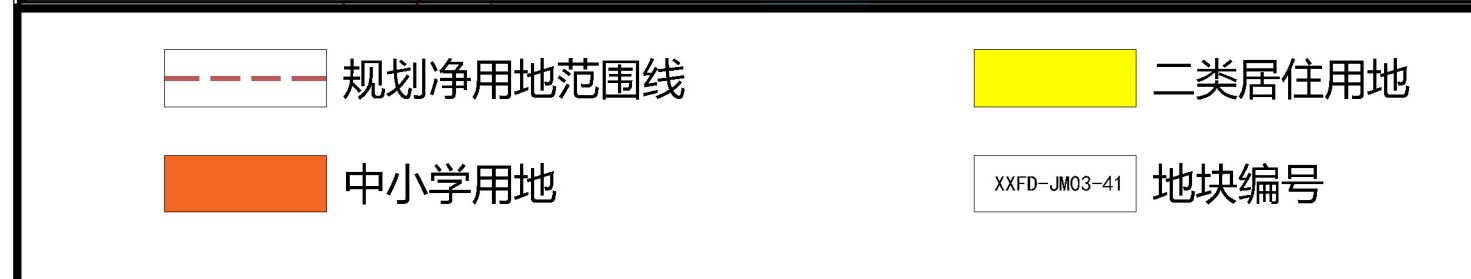
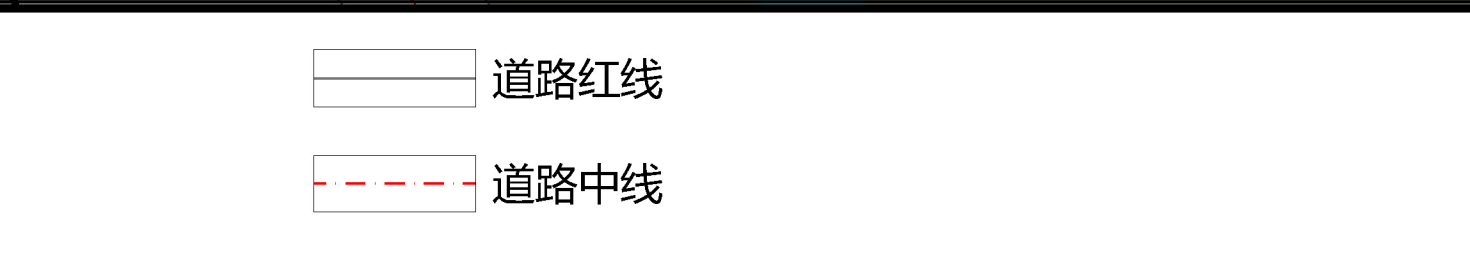


区位图		拟确定用地性质地块指标控制表		地块详细设计要点	
		规划净用地性质	文化设施用地（A2）		
		建筑使用性质	文化设施建筑		
		可兼容建筑类别	可兼容配套服务设施建筑		
		规划净用地面积	10440平方米(约15.66亩)		
		容积率	大于等于1.5，小于等于2.0		
		建筑控制规模	地上建筑面积小于等于20880平方米		
		建筑密度	小于等于40.0%		
		建筑控制高度	小于等于50.0米，建筑物上限控制高程为515.3（高程基准为1985国家高程基准）且须符合民航陕西监管局净空审核意见。		
		绿地率	大于等于35.0%		
		出入口方向	严格按照《西安市城乡规划管理技术规定》（市规发〔2018〕60号）及相关标准执行，地块至少设置2处出入口，具体开口位置以总平面审查为准。		
备注	无				
地块详细设计方案					
原控规建议用地性质		拟确定用地性质			
					
					
编制依据	一、《西咸新区控制性详细规划管理规定(试行)》（陕西咸办发〔2020〕3号）第四条：控规单元内三类设施（公共服务设施、市政基础设施、交通基础设施）控制规模总量不得减少，其具体类型、位置可结合下位规划与地块详细设计细化确定。				
	二、《西咸新区开发单元建设规划及城市设计管理规定(试行)》（陕西咸办发〔2020〕30号）第十三条：未编制单元规划的区域，在保障公益性、规划合理性的前提下，增加绿地广场、改善公共配套服务设施、缓解公共交通压力、增强公共安全，满足新区公益性设施实际需求，对绿地广场及三类设施用地（公共服务设施、市政基础设施、交通基础设施）符合以下情形的，可在控规单元强制性控制内容控制要求下，直接编制地块详细设计及规划条件： 在城市建设用地范围内，对控规建议的用地性质，在对周边土地使用不造成影响的前提下，确定为绿地广场及三类设施用地。				
地块详细设计内容	1、将XXKG-DZ01-39地块15.66亩用地由原商业用地（B1）调整为文化设施用地（A2），拟用于建设文化设施。				
	2、地块控制指标为：用地面积约15.66亩；容积率大于等于1.5，小于等于2.0；建筑密度小于等于40%；绿地率大于等于35%；建筑控制限高50米，建筑物上限控制高程为515.3（高程基准为1985国家高程基准）且须符合民航陕西监管局净空审核意见。				
					
				海绵城市	
				建筑形式	
				建筑高度	
				建筑退线	
				机动车出入口	
				地下空间	
				海绵城市	
				建筑形式	
				建筑高度	
				建筑退线	
				机动车出入口	
				地下空间	
区位图		拟确定用地性质地块指标控制表		地块详细设计要点		
		规划用地性质	中小学用地（A33）			
		建筑使用性质	教育建筑			
		可兼容建筑类别	可兼容教育配套建筑			
		规划净用地面积	16507平方米（约24.76亩）			
		容积率	大于等于0.5，小于等于1.0			
		建筑控制规模	地上建筑面积小于等于16507平方米			
		建筑密度	小于等于40.0%			
		建筑控制高度	小于等于24.0米			
		出入口方向	严格按照《西安市城乡规划管理技术规定（试行-第二版）》（市规发〔2018〕60号）及其他相关规定执行			
		备注	无			
地块详细设计方案						
原控规建议用地性质		拟确定用地性质				
						
						
编制依据	一、《西咸新区控制性详细规划管理规定（试行）》（陕西咸办发[2020]3号第七条：控规单元内三类设施(公共服务设施、市政基础设施、交通基础设施)用地，在不突破建设用地总量的前提下可根据新区实际需求增加，建设规模根据地块详细设计确定。					
	二、《西咸新区开发单元建设规划及城市设计管理规定（试行）》（陕西咸办发[2020]30号）第十三条：未编制单元规划的区域，在保障公益性、规划合理性的前提下、增加绿地广场、改善公共配套服务设施、缓解公共交通压力、增强公共安全，满足新区公益性设施实际建设需求，对绿地广场及三类设施用地（公共服务设施、市政基础设施、交通基础设施）符合以下情形的，可在控规单元强制性控制内容控制要求下，直接编制地块详细设计及规划条件：					
	为保障三类设施建设，在实际设施功能与规模不减少的前提下，因建设需求与土地供应要求，确定三类设施实际用地性质的。					
地块详细设计内容	1、将原XXFD-JM03-41地块约29.13亩用地由原二类居住用地（R2）调整为部分非建设用地及中小学用地（A33），其中调整为非建设用地面积约为4.37亩；调整为中小学用地（A33）面积约为24.76亩，拟用于建设中小学。					
	2、调整后地块控制指标为：用地面积约24.76亩；容积率大于等于0.5，小于等于1.0；建筑密度小于等于40%；绿地率大于等于35%;建筑控制限高24米。					
	3、从建筑形式、建筑高度、建筑退线等方面提出地块详细设计要点。					
		建设品质	须达到西咸新区中小学建筑A级品质标准要求。			
		建筑形式	地块内建筑整体为简洁现代化风格，建筑色彩与周边建筑整体风貌协调，具体形式可根据设计方案确定。			
		建筑高度	小于等于24.0米。			
		建筑退线	严格按照《西安市城乡规划管理技术规定（试行-第二版）》（市规发〔2018〕60号）及相关标准执行，尚航六路界面退红线5m，北侧退用地边界线6.5m，南侧退用地边界线5m，东侧退用地边界线5m。			
		人行/机动车出入口设置	严格按照《西安市城乡规划管理技术规定（试行-第二版）》（市规发〔2018〕60号）及其他相关规定执行，人行主要出入口沿尚航六路设置，具体开口位置以总平面审查为准。			
		地下空间	地下空间不少于2层，地下建筑退线严格按照《西安市城乡规划管理技术规定（试行-第二版）》（市规发〔2018〕60号）执行。			
		海绵城市	应按照《西咸新区海绵城市建设专项规划》及能源金融贸易区海绵城市建设详细规划同步规划、设计、建设海绵城市设施。 年径流总控制率≥75%（强制性），雨水径流TSS消减率≥50%（强制性）。			
地块设计示意图			西咸新区XXFD-JM03-41地块详细设计公示文件			
			西咸新区自然资源和规划局			
			公示时间	2020年10月21日至2020年10月27日		

XXJH-CW02-02-A地块	
CW02管理单元	

规划净用地性质	文化设施用地（A2）
建筑使用性质	文化设施建筑
可兼容建筑类别	可兼容配套服务设施建筑
规划净用地面积	5799平方米（约8.70亩）
容积率	大于等于0.5，小于等于1.0
建筑控制规模	地上建筑面积小于等于5799平方米
建筑密度	小于等于40.0%
建筑控制高度	小于等于50.0米，且须符合民航陕西监管局净空审核意见。
绿地率	大于等于35.0%
出入口方向	严格按照《西安市城乡规划管理技术规定》（市规发〔2018〕60号）及相关标准执行，具体开口位置以总平面审查为准。
备注	无

原控规建议用地性质	
拟确定用地性质	

XXJH-CW02-02 3.5
XXJH-CW02-02-B 3.5

规划范围	24 < H ≤ 50米建筑控制线	城市道路	城市绿地
≤ 24米建筑控制线	XXJG-CW02-02-A 地块编号	禁止机动车开口线	尺寸标注

规划净用地范围线	行政办公用地	道路中线	1.0 地块容积率
文化设施用地	公园绿地	道路红线	XXXG-DZ01-39-A 地块编号

编制依据	一、《西咸新区控制性详细规划管理规定(试行)》（陕西咸办发〔2020〕3号）第四条：控规单元内三类设施（公共服务设施、市政基础设施、交通基础设施）控制规模总量不得减少，其具体类型、位置可结合下位规划与地块详细设计细化确定。 二、《西咸新区开发单元建设规划及城市设计管理规定(试行)》（陕西咸办发〔2020〕30号）第十三条：未编制单元规划的区域，在保障公益性、规划合理性的前提下，增加绿地广场、改善公共配套服务设施、缓解公共交通压力、增强公共安全，满足新区公益性设施实际需求，对绿地广场及三类设施用地（公共服务设施、市政基础设施、交通基础设施）符合以下情形的，可在控规单元强制性控制内容控制要求下，直接编制地块详细设计及规划条件： 为保障三类设施建设，在实际设施功能与规模不减少的前提下，因建设需求与土地供应要求，确定三类设施实际用地性质的。
地块详细设计内容	1、将XXJG-CW02-02-A地块8.70亩用地由原行政办公用地（A1）调整为文化设施用地（A2），拟用于建设文化设施。 2、地块控制指标为：用地面积约8.70亩；容积率大于等于0.5，小于等于1.0；建筑密度小于等于40%；绿地率大于等于35%；建筑控制限高50米，且须符合民航陕西监管局净空审核意见。 3、从建筑形式、建筑高度、建筑退线等方面提出地块详细设计要点。

建筑形式	主体建筑应采用现代风格，并与周边整体环境构筑物建筑风格、材质、色彩保持一致。
建筑高度	建筑限高50米，且须符合民航陕西监管局净空审核意见。
建筑退线	严格按照《西安市城乡规划管理技术规定》（市规发〔2018〕60号）及相关标准执行。
机动车出入口	严格按照《西安市城乡规划管理技术规定》（市规发〔2018〕60号）及相关标准执行，具体开口位置以总平面审查为准。
地下空间	地下空间不少于2层，地下建筑退线严格按照《西安市城乡规划管理技术规定》（市规发〔2018〕60号）执行。
海绵城市	应按照《西咸新区海绵城市建设专项规划》及新城海绵城市建设详细规划同步规划、设计、建设海绵城市设施。 年径流总量控制率≥75%（强制性），雨水径流TSS消减率≥50%（强制性）。

西咸新区XXJH-CW02-02-A地块详细设计公示文件	
公示时间	2020年10月21日至2020年10月27日