


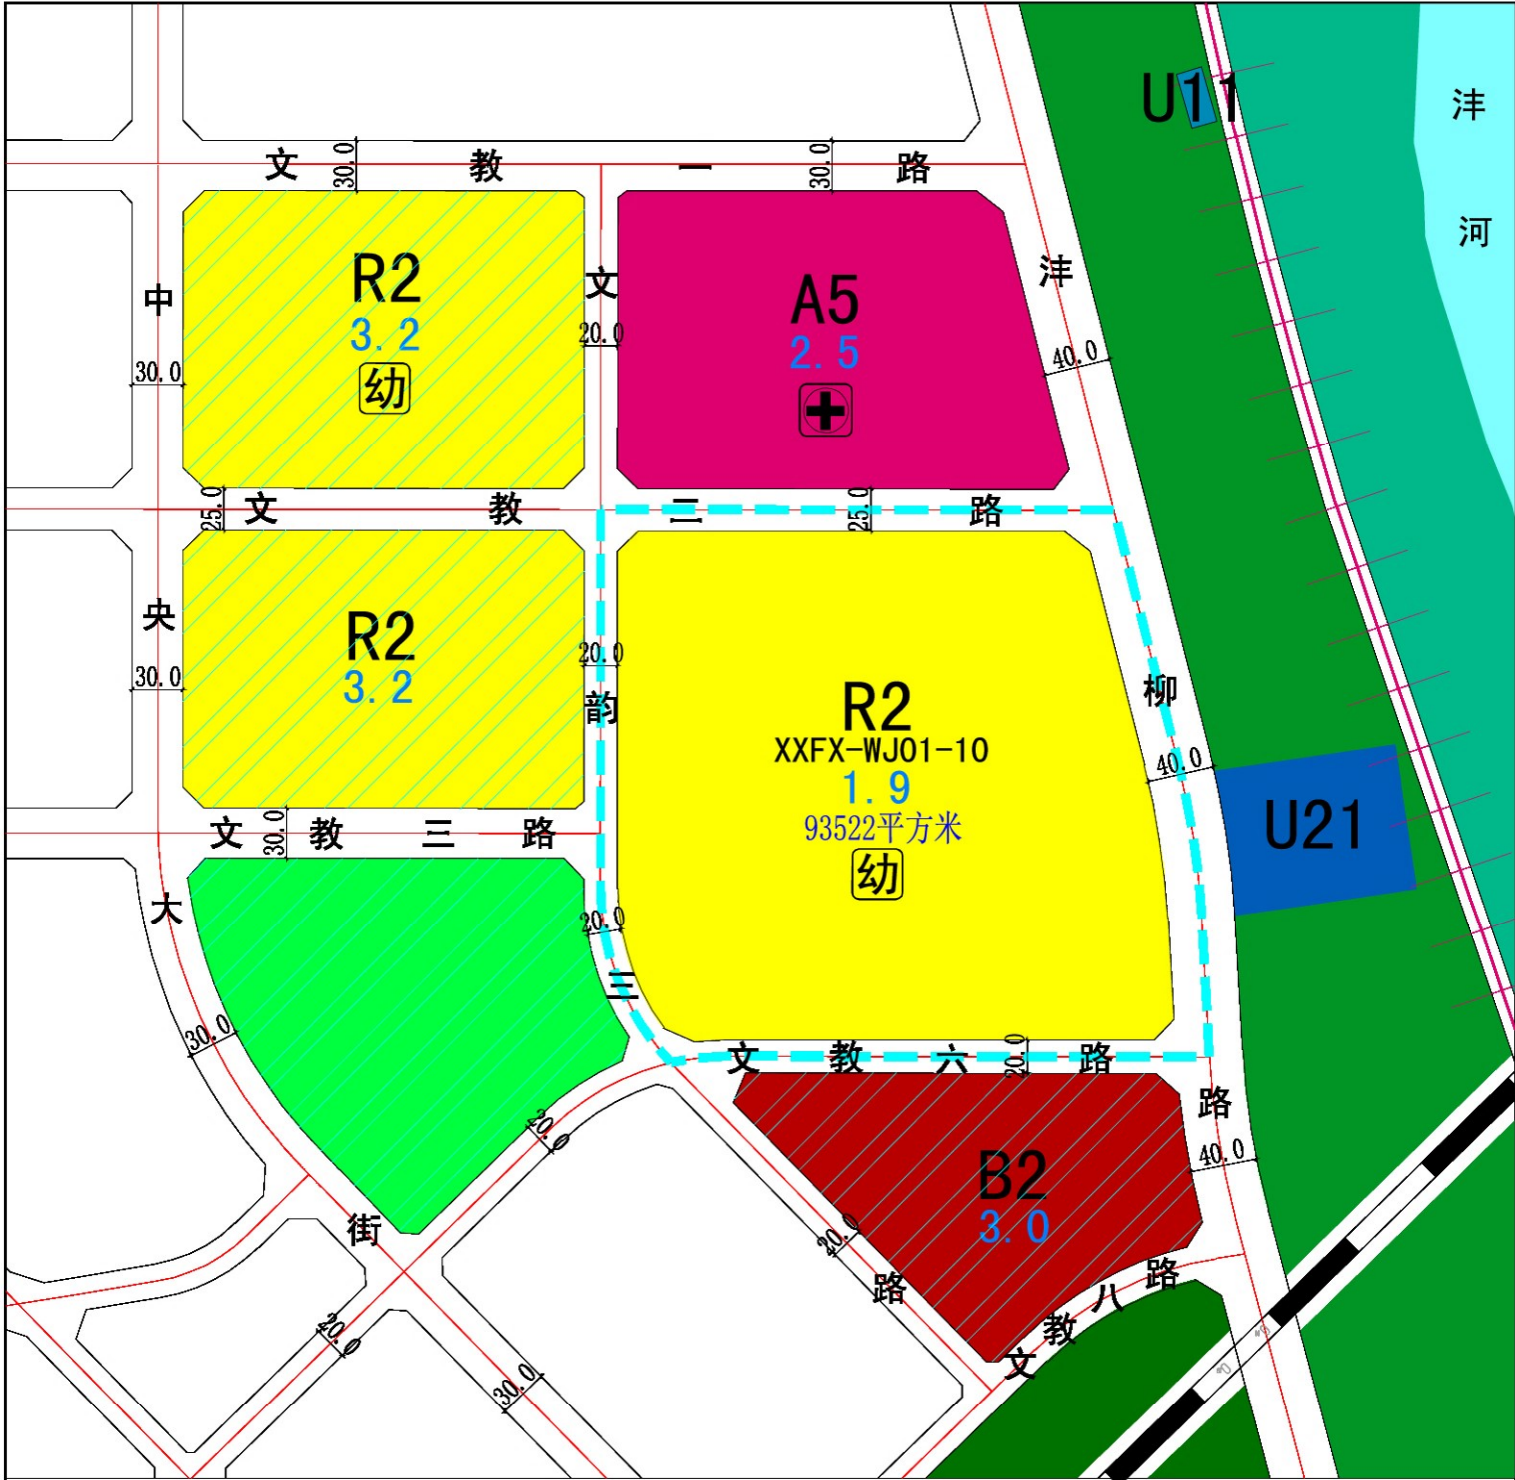


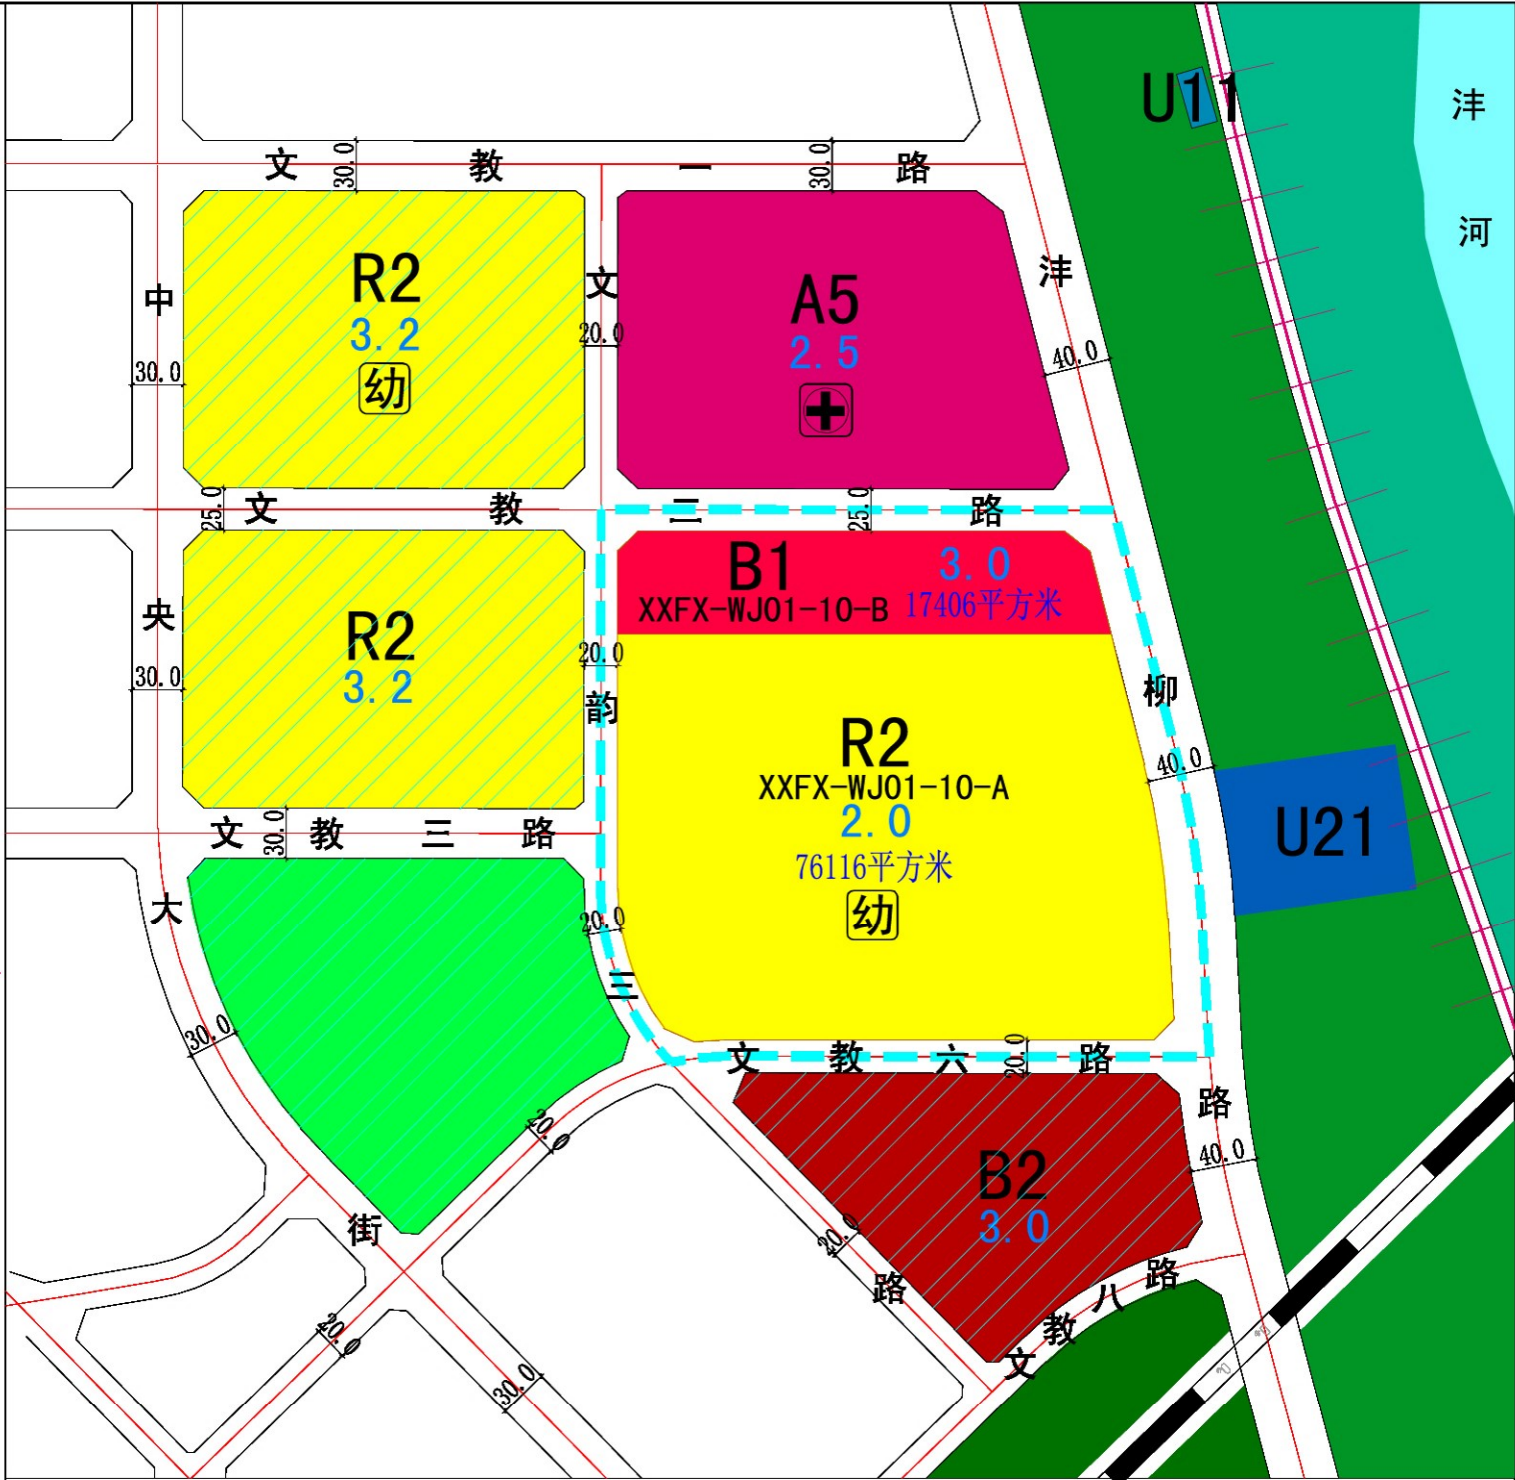

调整前

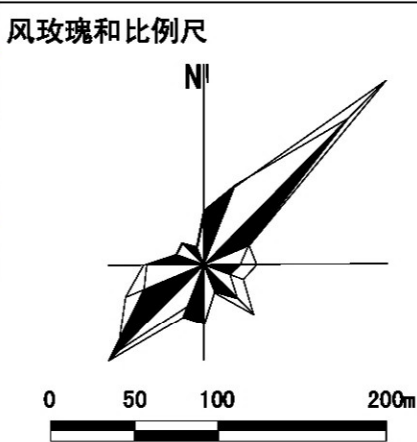

调整后

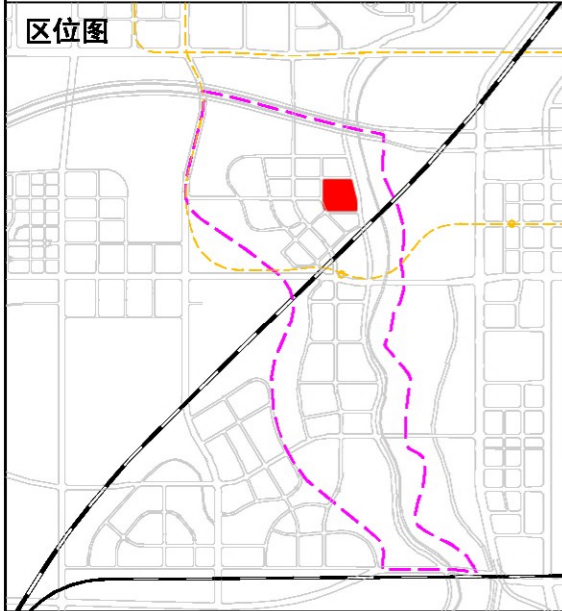

西咸新区XXFX-WJ01管理单元控制性详细规划[修改]

管理单元调整前后指标对比一览表

调整前					调整后				
地块编号	用地性质	用地面积 (m²)	容积率	地上总建筑面积 (m²)	地块编号	用地性质	用地面积 (m²)	容积率	地上总建筑面积 (m²)
XXFX-WJ01-10	R2	93522	1.9	177692	XXFX-WJ01-10-A	R2	76116	2.0	152232
合计	—	93522	—	177692	XXFX-WJ01-10-B	B1	17406	3.0	52218
					合计	—	93522	—	204450

说明：
1. 将XXFX-WJ01-10居住用地调整为XXFX-WJ01-10-A居住用地和XXFX-WJ01-10-B商业用地两部分；
2. 将XXFX-WJ01-10-A居住部分的容积率由1.9调整为2.0，XXFX-WJ01-10-B商业部分的容积率为3.0。

调整内容

地块用地性质&地块容积率

西咸新区规划与住房城乡建设局

修改日期

2019. 6. 25