


西咸新区XXKG-TP02-92、93、94地块公示文件

拟调整用地规划方案

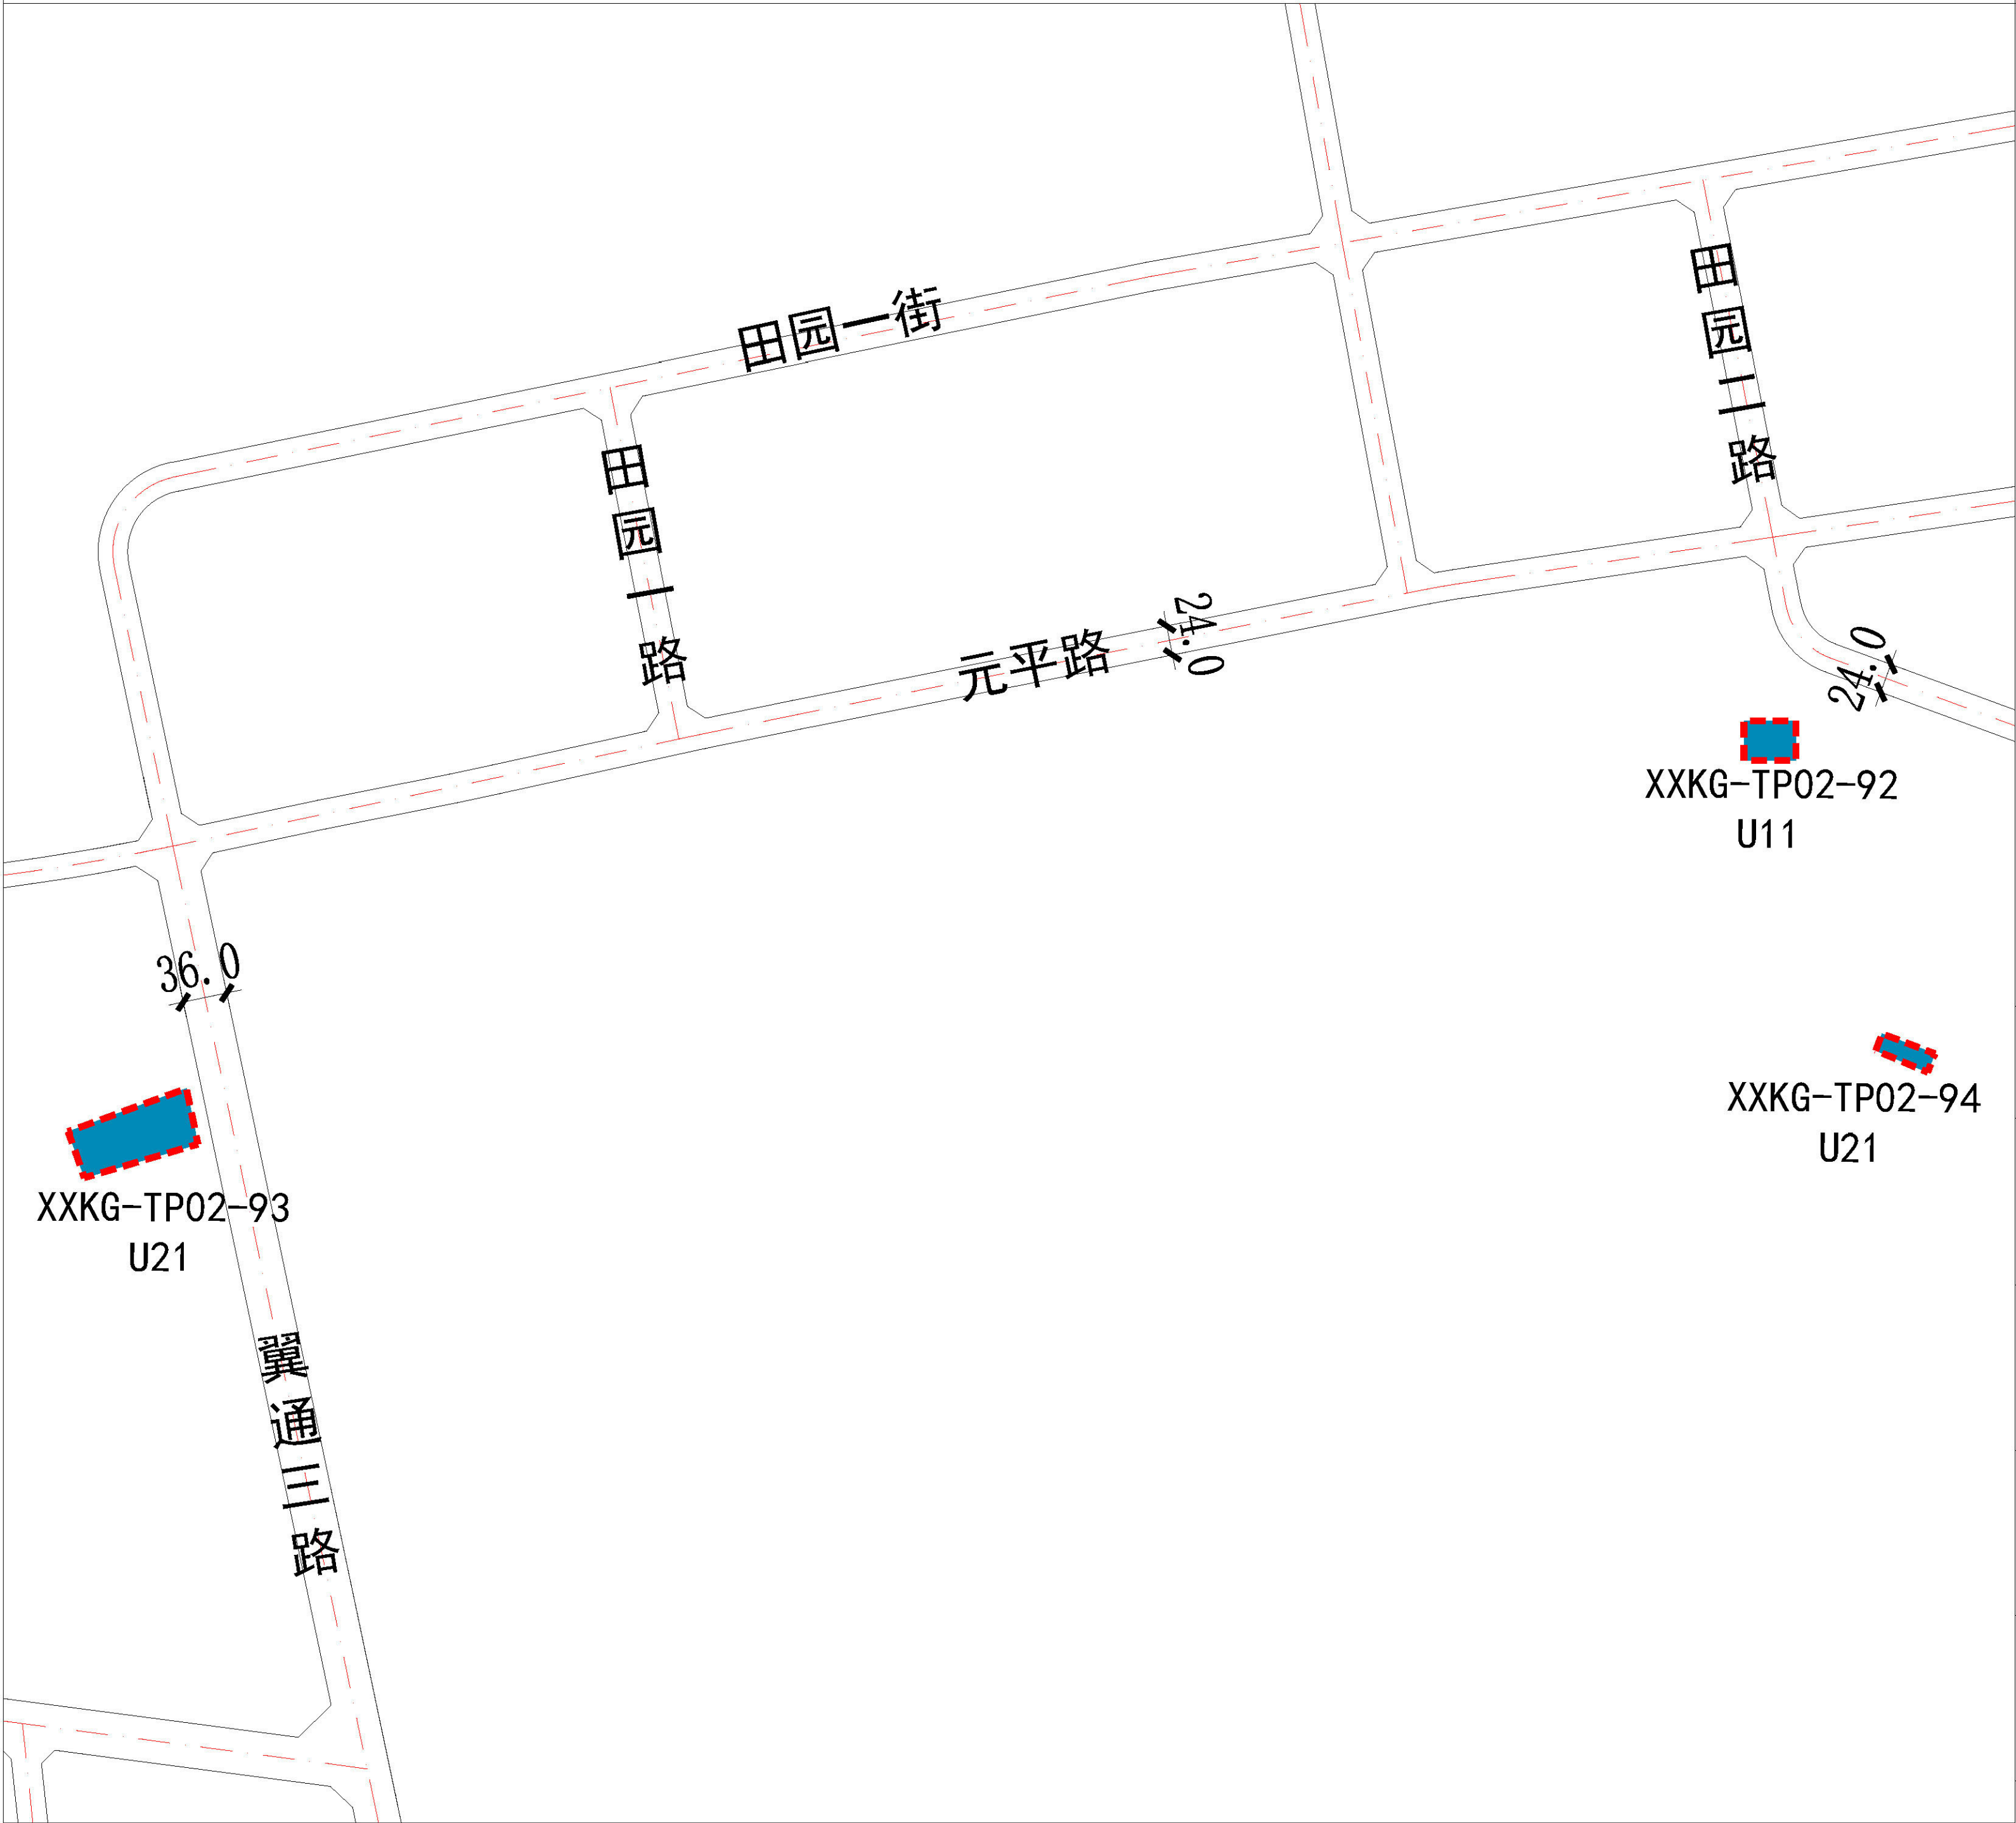


区位图



拟调整用地规划方案指标控制表

用地编码	XXKG-TP02-92	XXKG-TP02-93	XXKG-TP02-94
规划净用地面积	1344平方米（2.02亩）	4160平方米（6.24亩）	697平方米（1.05亩）
建筑使用性质	供水设施建筑	排水设施建筑	排水设施建筑
规划用地性质	供水用地（U11）	排水用地（U21）	排水用地（U21）
容积率	/	/	/
建筑控制高度	/	/	/

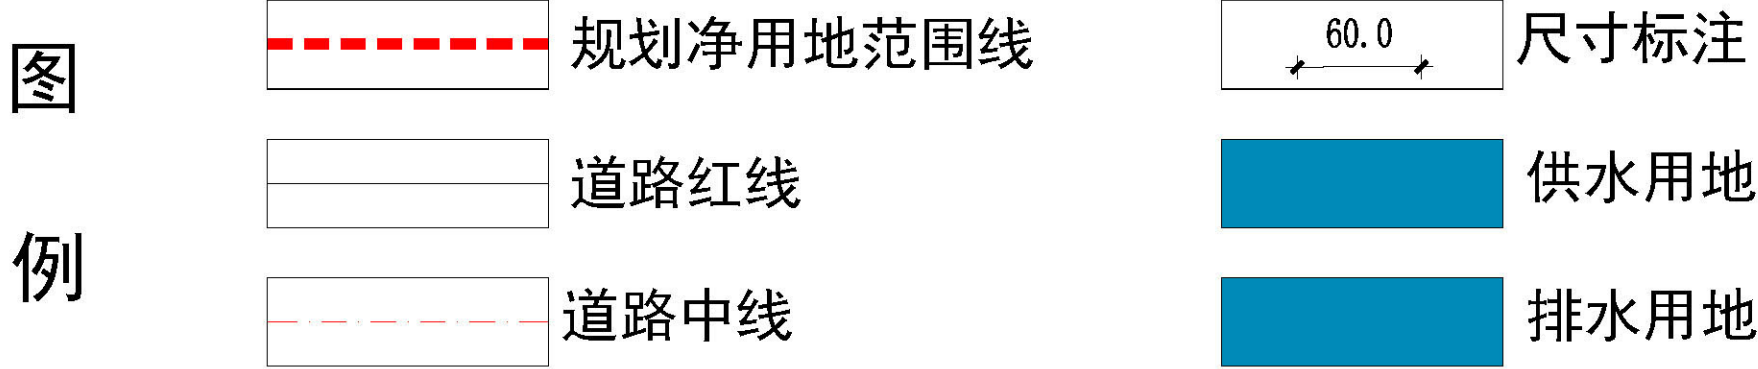

依据西咸新区国土空间规划“三区三线”划定成果”和《西咸新区控制性详细规划管理规定（试行）》（陕西咸办发〔2020〕3号），现将XXKG-TP02-92、93、94地块拟调整用地规划方案公示如图所示、指标如表所示。

西咸新区自然资源和规划局

公示时间

2023年6月8日至2023年6月14日