



西咸新区XXFX-ZX05、ZX05管理单元公示文件

拟调整用地规划方案

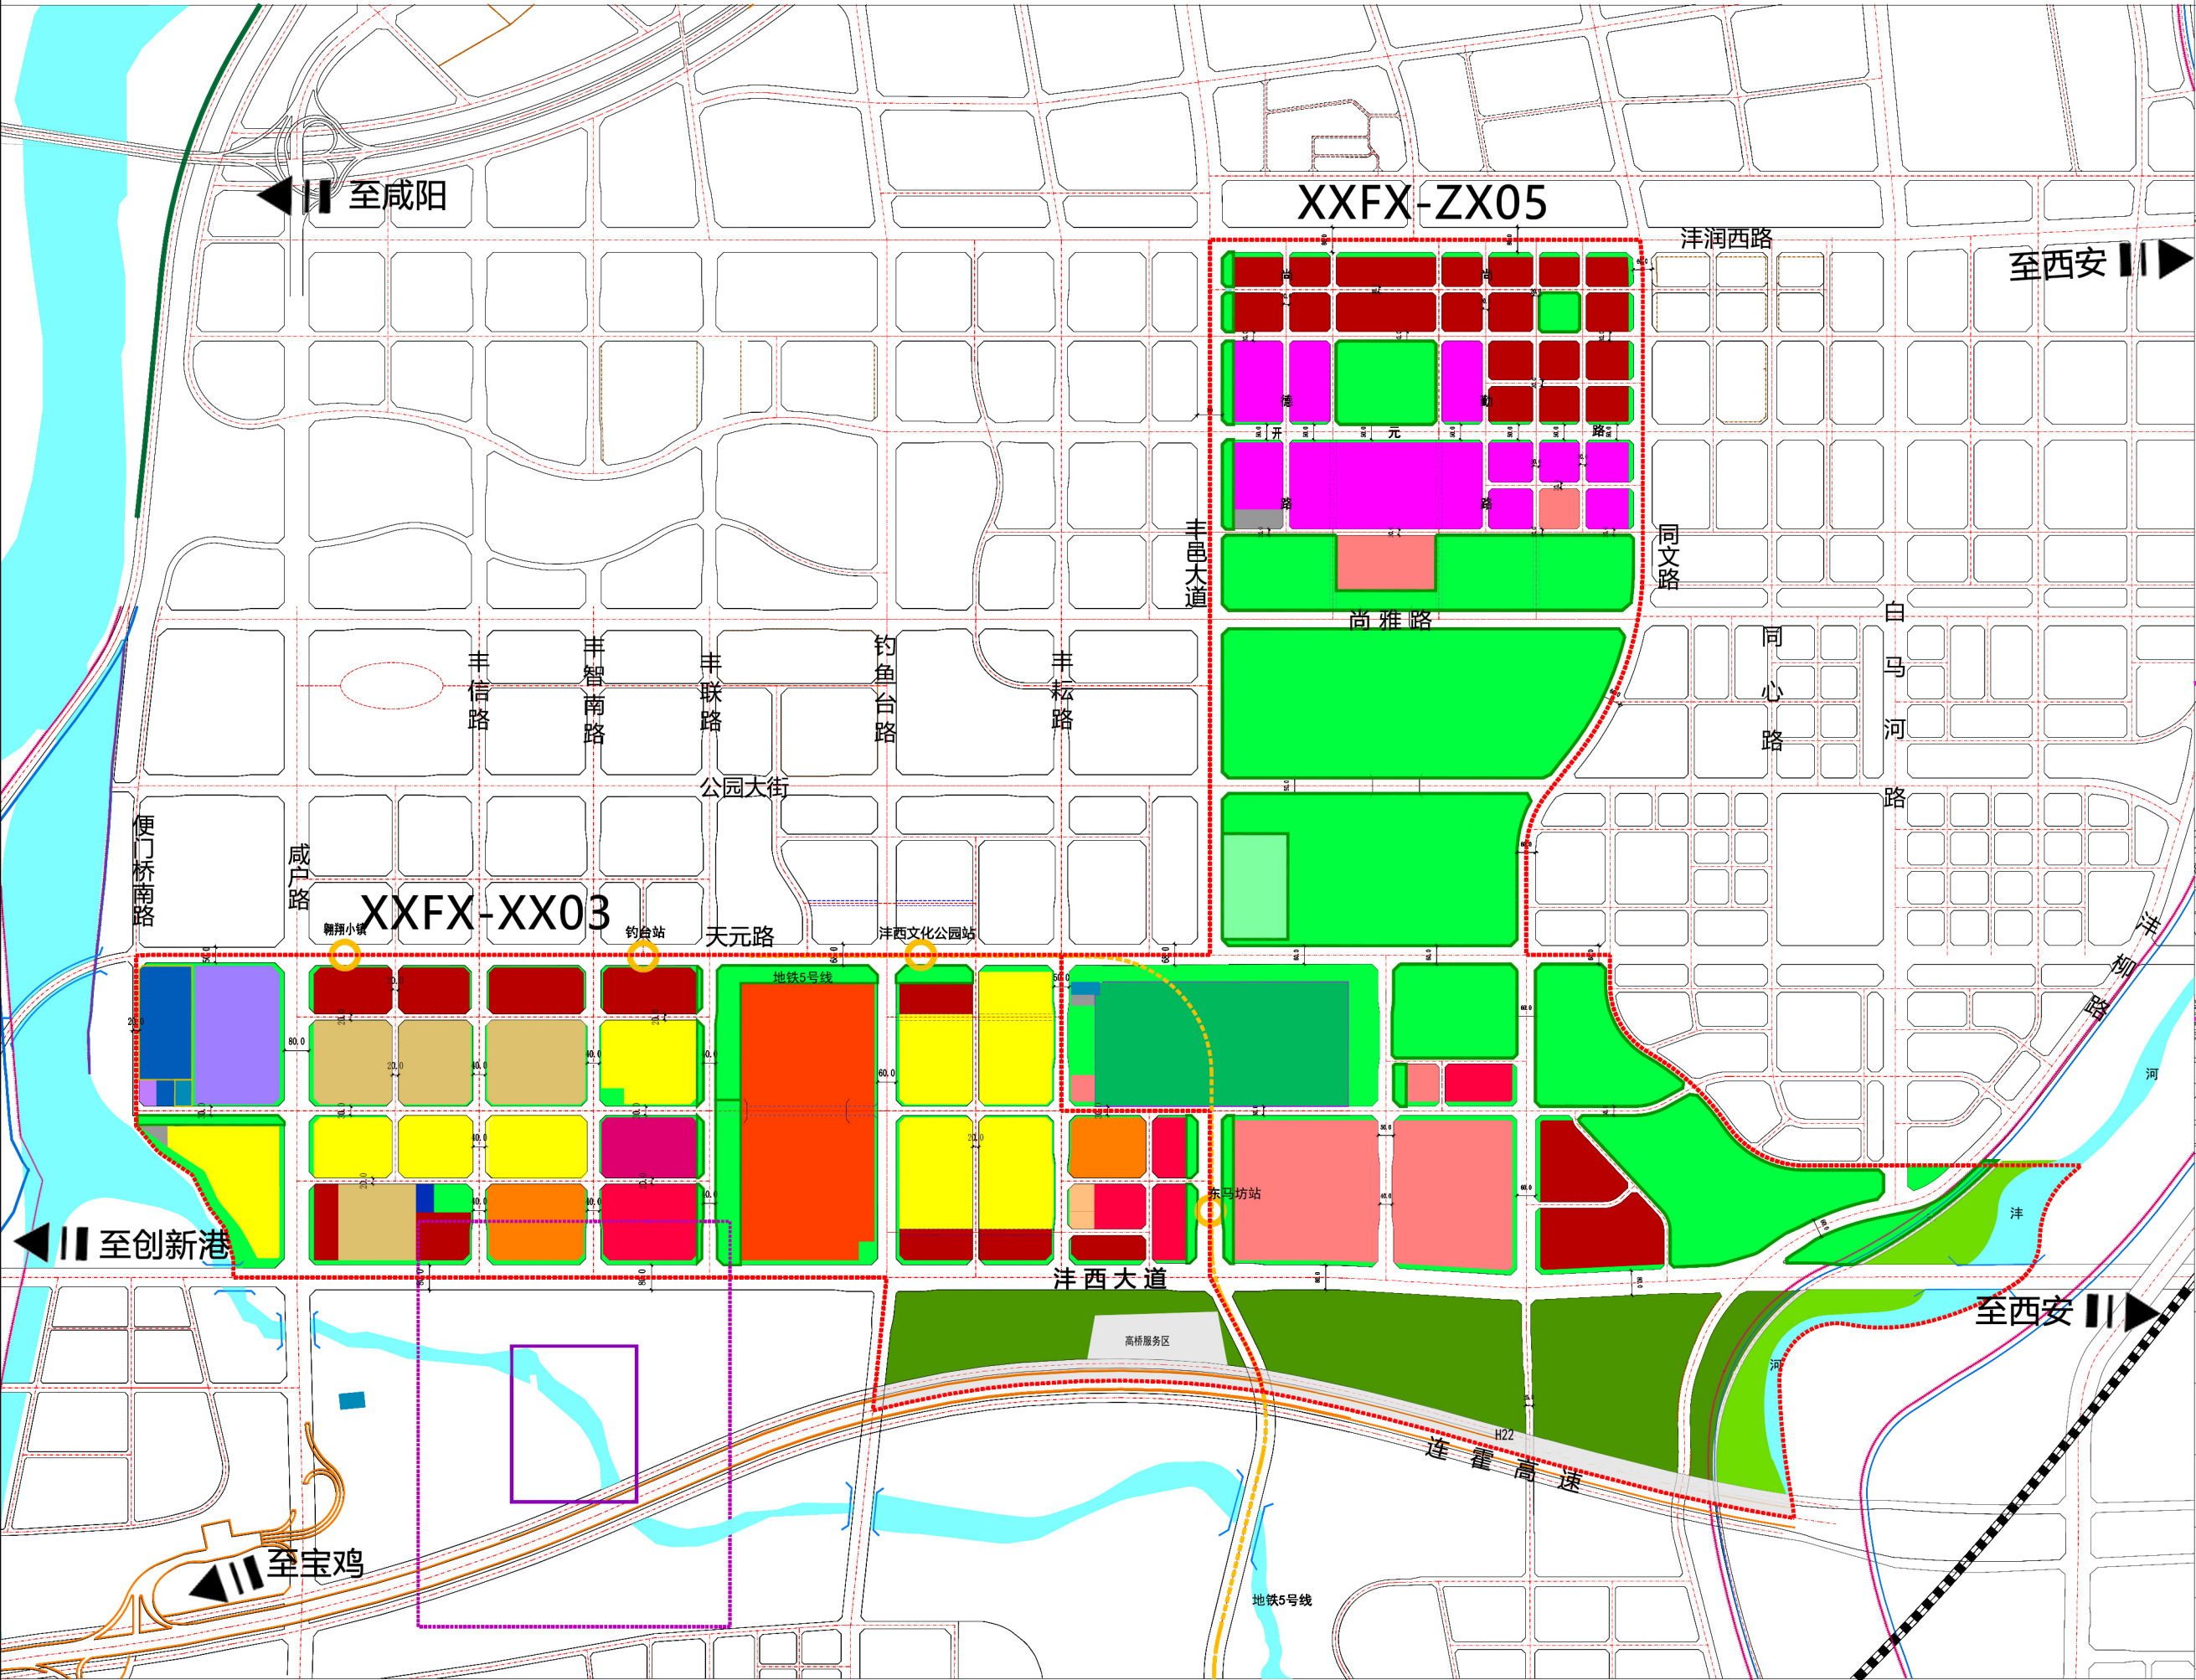

区位图

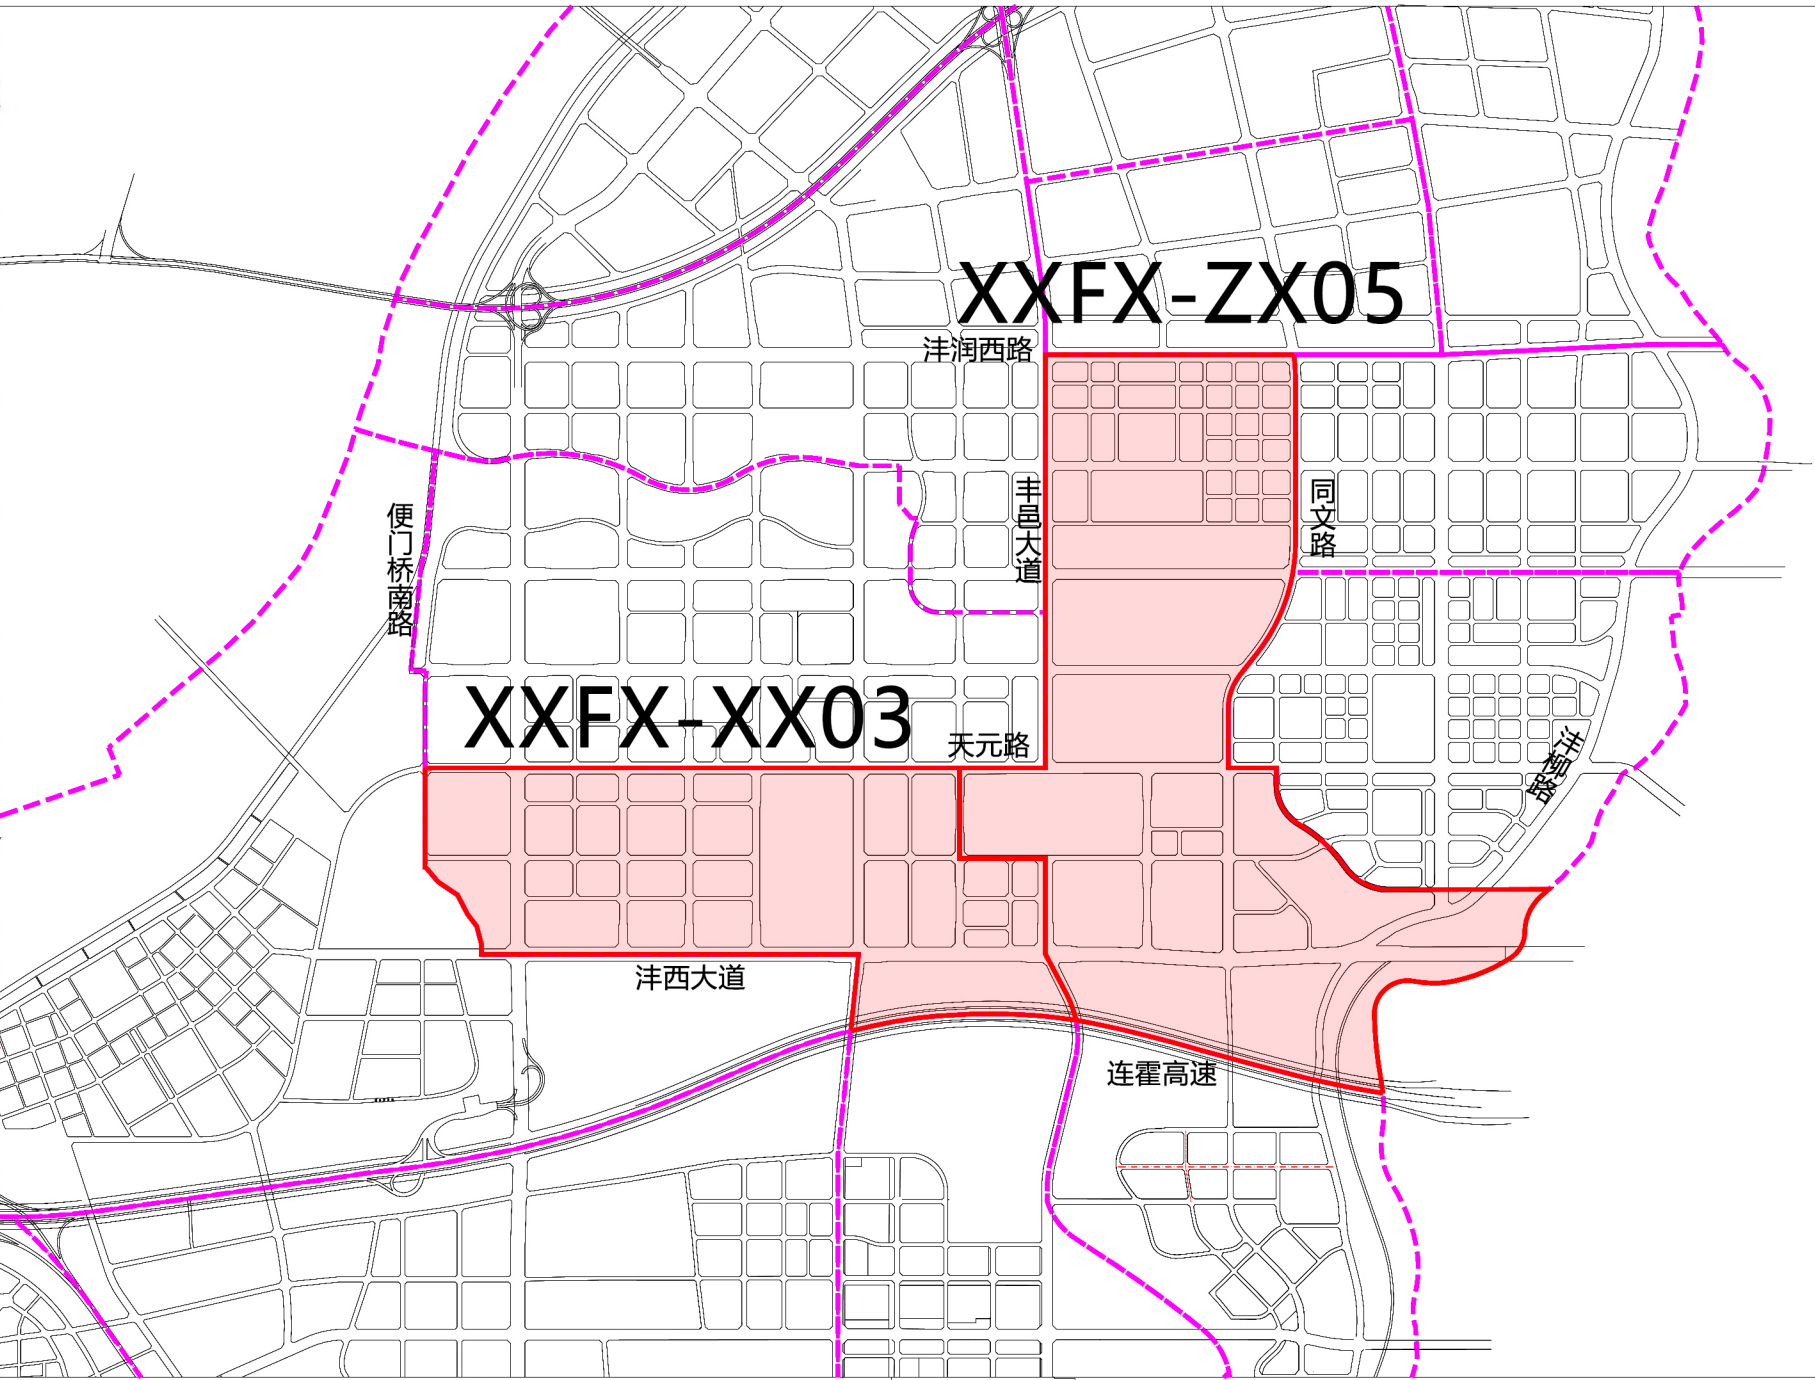

	用地面积 (hm ²)	
	XX03管理单元	ZX05管理单元
居住用地R	67.21	0.00
公共管理与公共服务设施用地A	18.04	127.45
商业服务业设施用地B	82.67	48.83
工业用地M	27.45	0.00
物流仓储用地W	11.98	0.00
道路与交通设施用地S	79.53	116.13
公用设施用地U	7.67	0.38
绿地与广场用地G	34.03	213.69
小计	328.58	507.12

依据《西咸新区控制性详细规划管理规定》、“西咸新区国土空间规划‘三区三线’划定成果”及西咸新区国土空间规划，XXFX-XX03、ZX05管理单元拟调整用地规划方案如图所示、指标如表所示。

西咸新区自然资源和规划局

公示时间

2023年7月17日至2023年7月31日