



西咸新区XXJH-JG01管理单元公示文件

拟调整用地规划方案

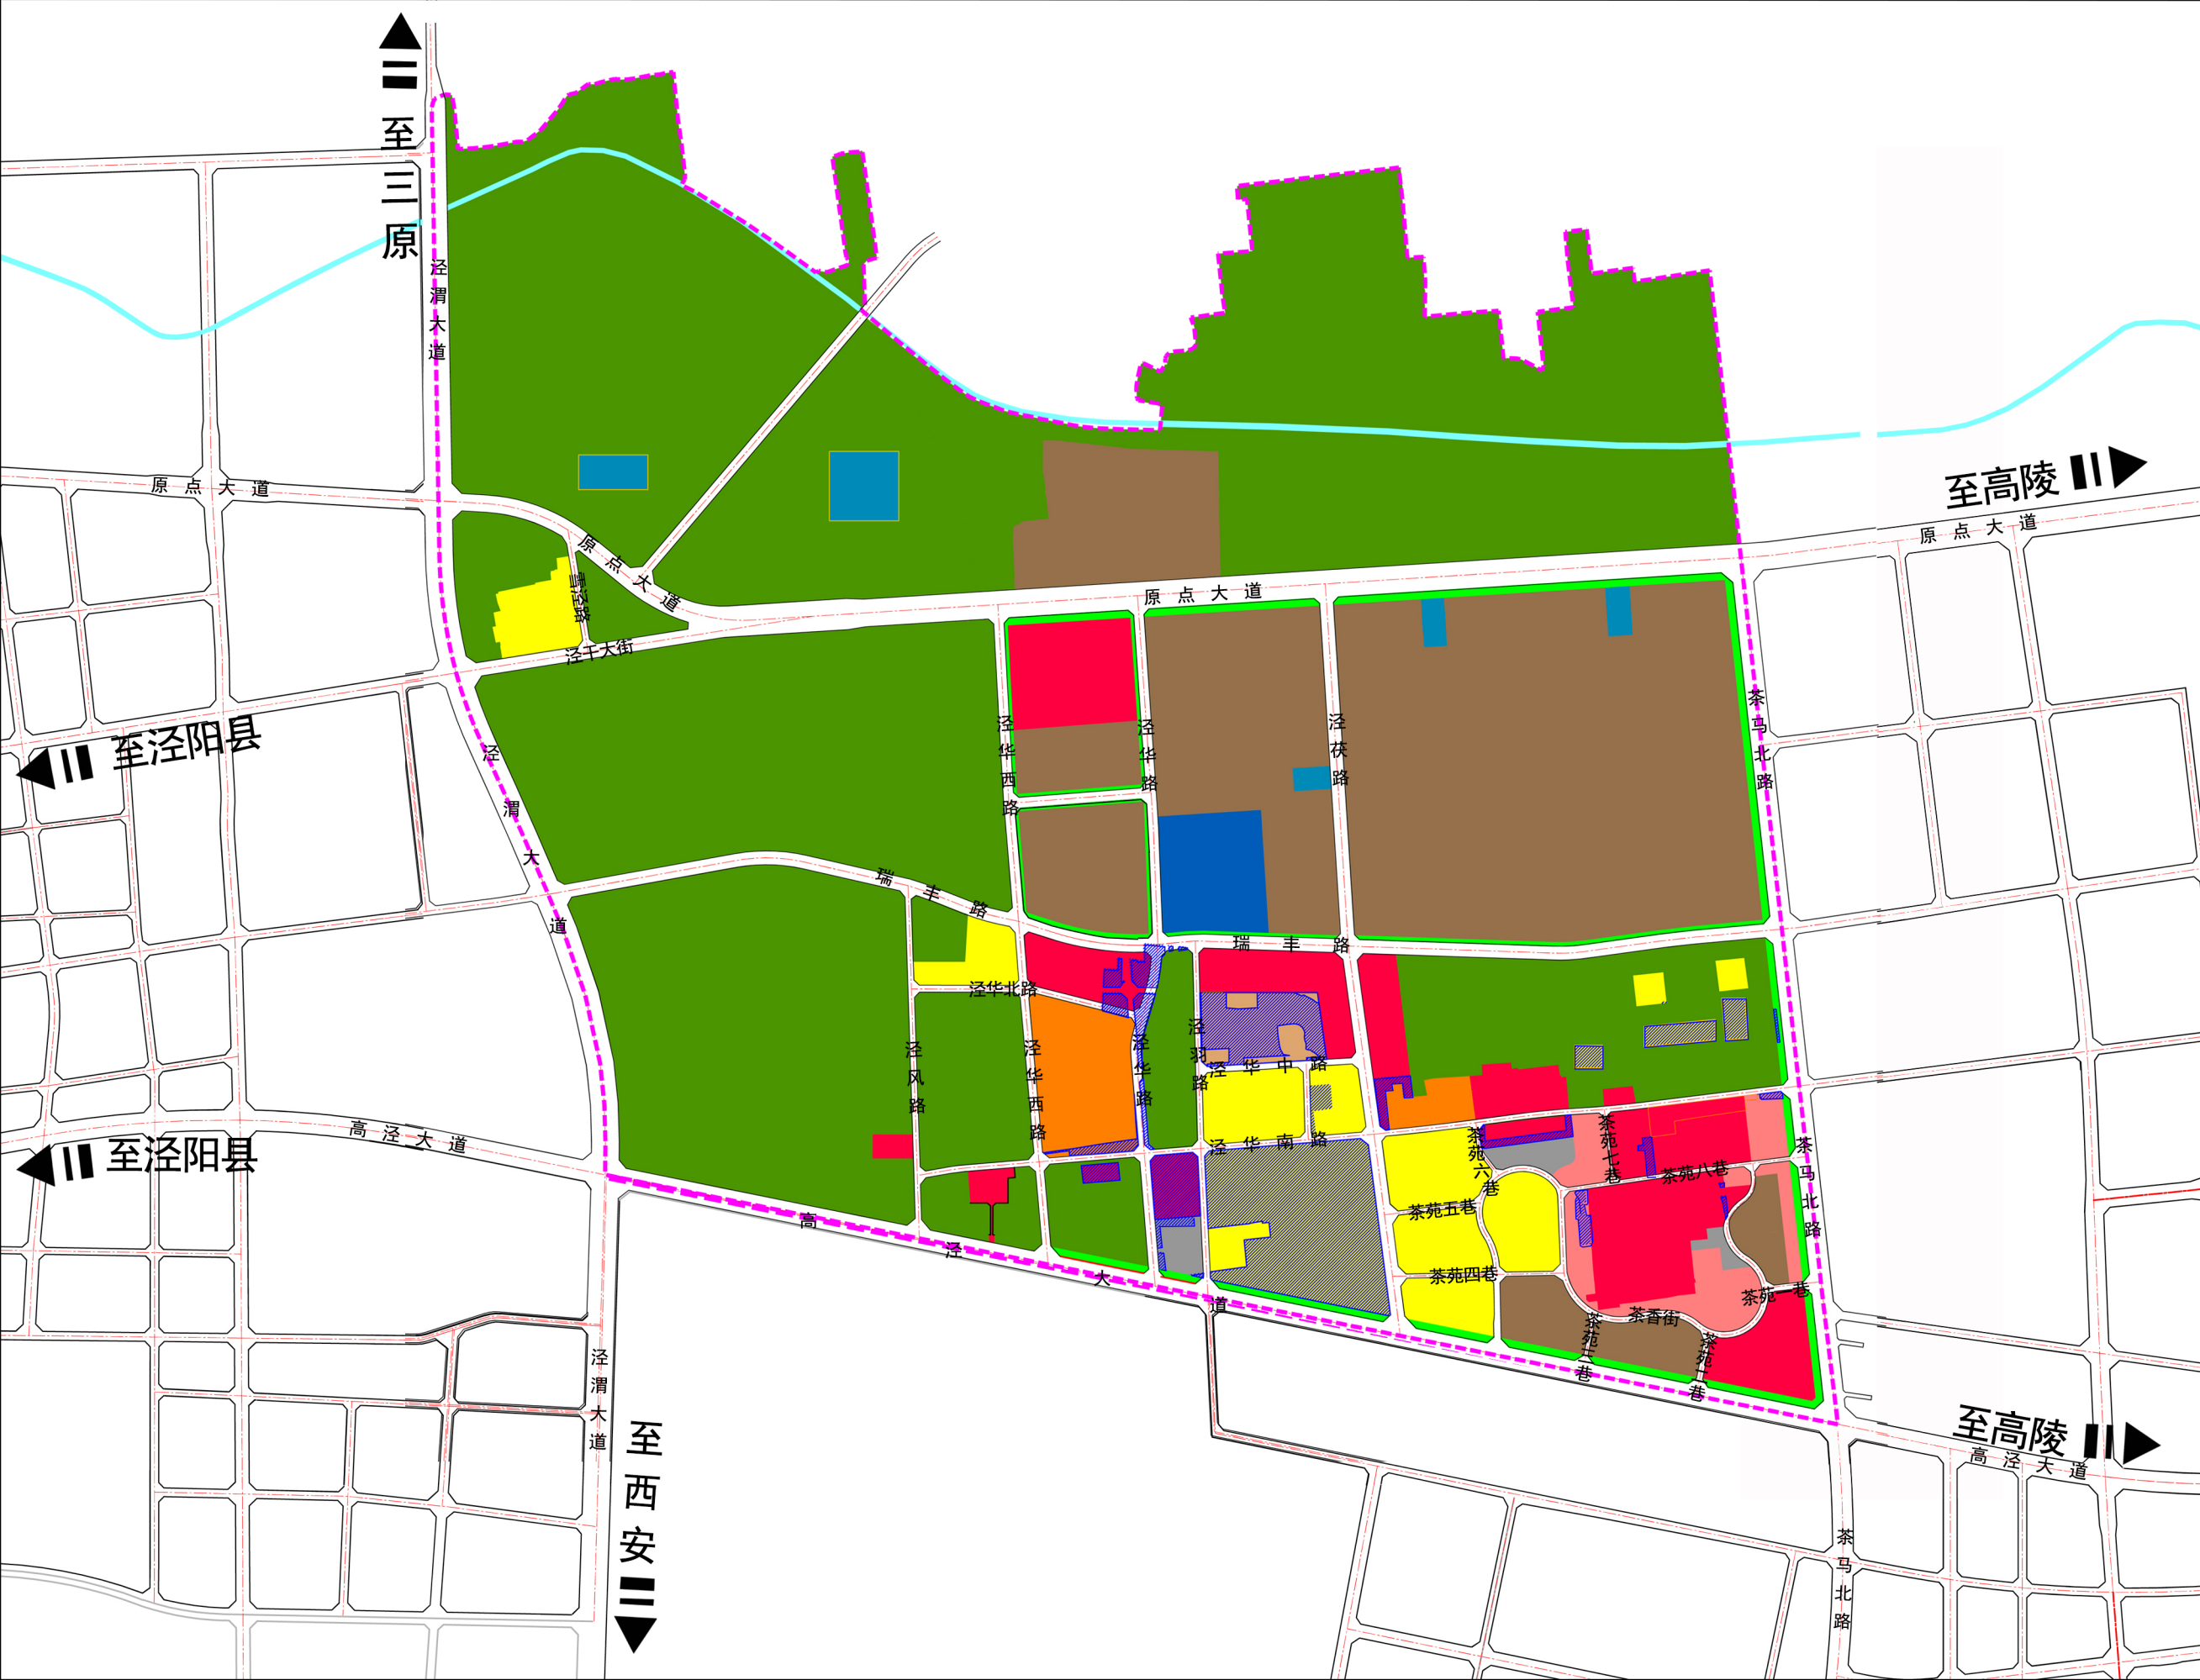

区位图

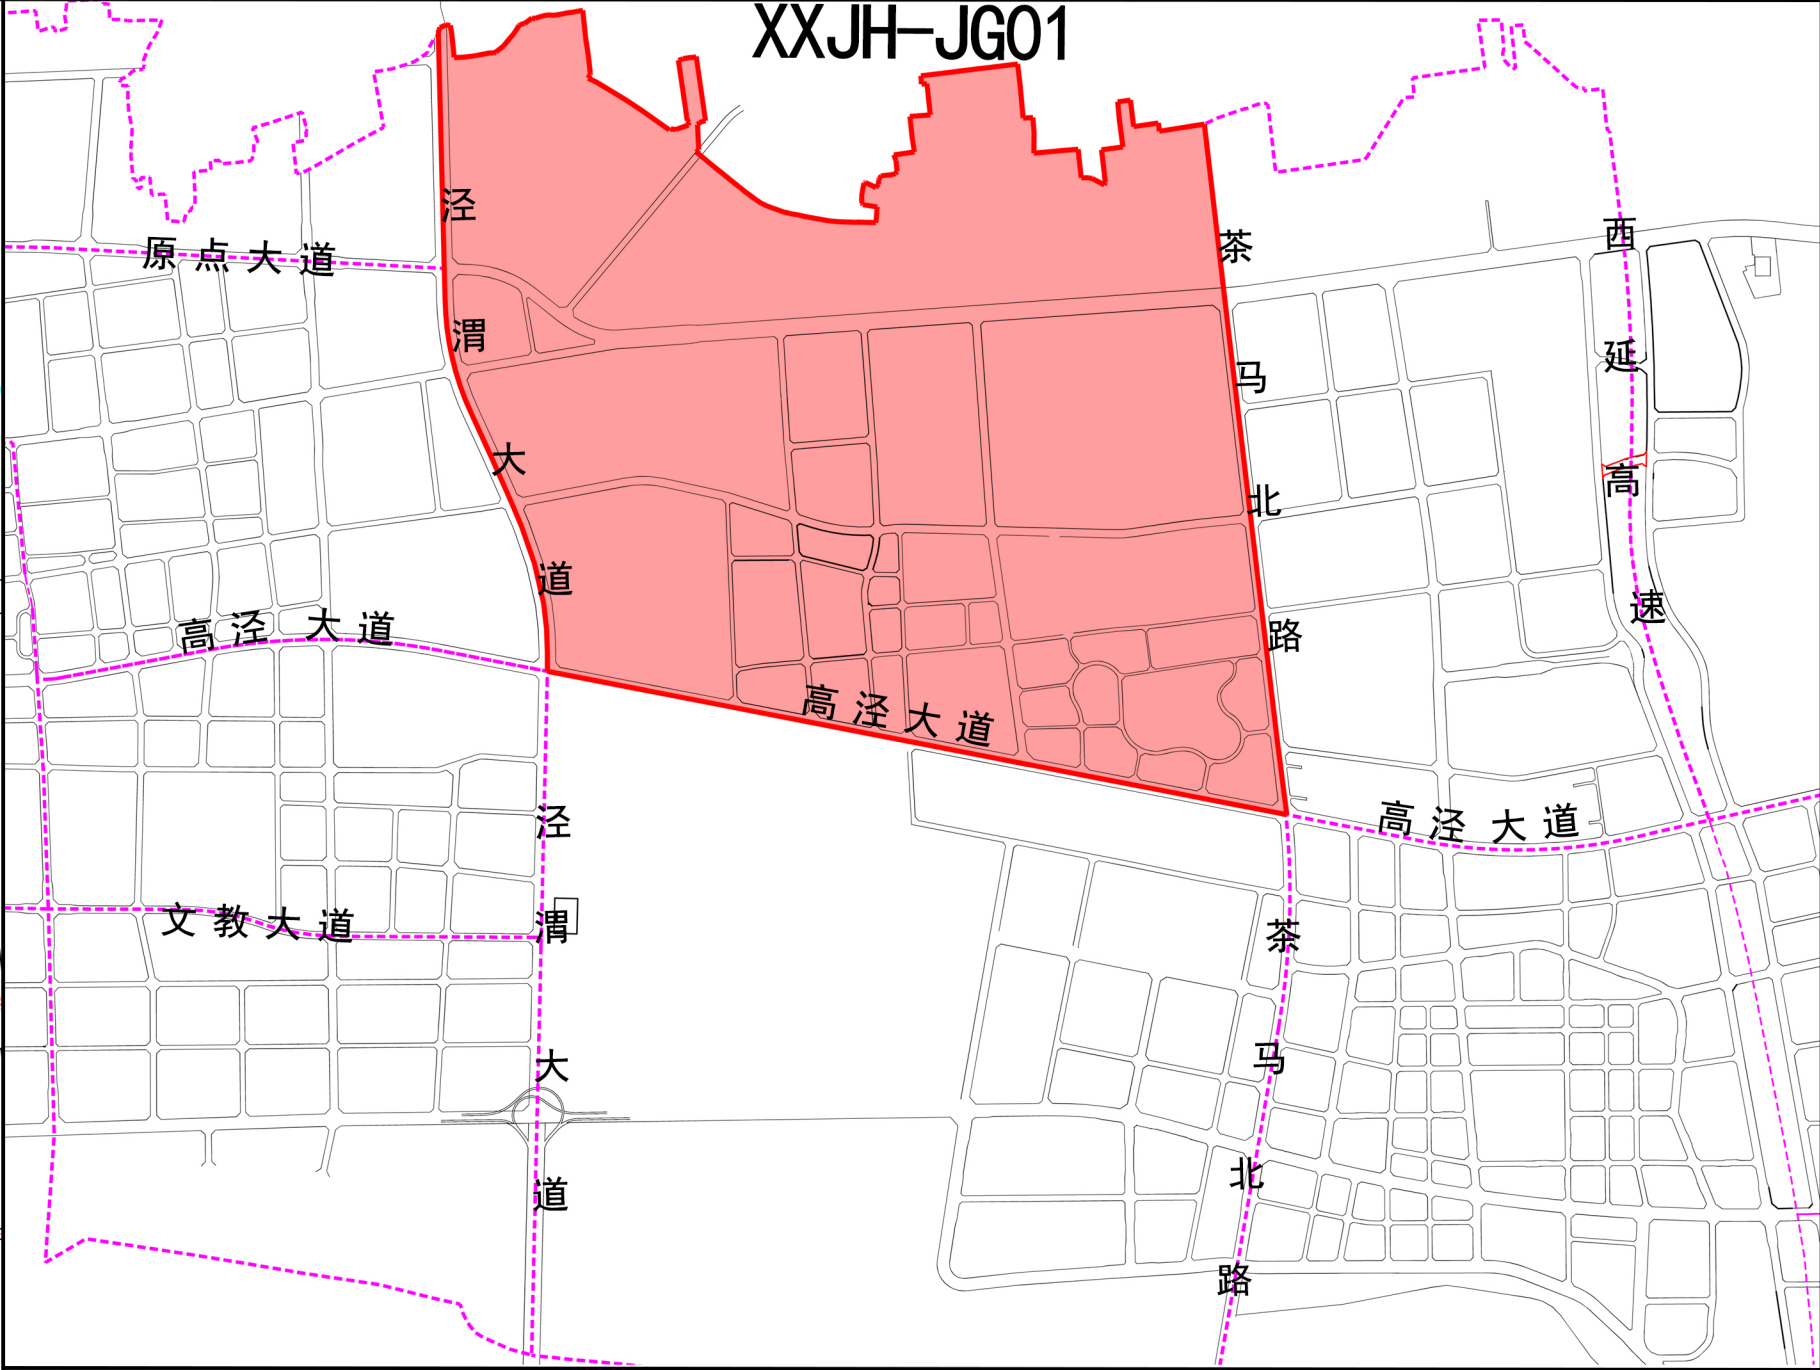

用地类型	用地面积（hm²）
居住面积R	62.95
公共管理与公共服务设施用地A	33.60
商业服务业设施用地B	61.70
工业用地M	208.23
道路与交通设施用地S	125.33
公用设施用地U	18.90
绿地与广场用地G	16.62
小计	527.33

依据《西咸新区控制性详细规划管理规定》，“西咸新区国土空间规划‘三区三线’划定成果”及西咸新区国土空间规划，XXJH-JG01管理单元拟调整用地规划方案如图所示，指标如表所示。

西咸新区自然资源和规划局

公示时间

2023年7月18日至2023年8月01日