



附图一 项目地理位置图



附图三 项目四邻关系图

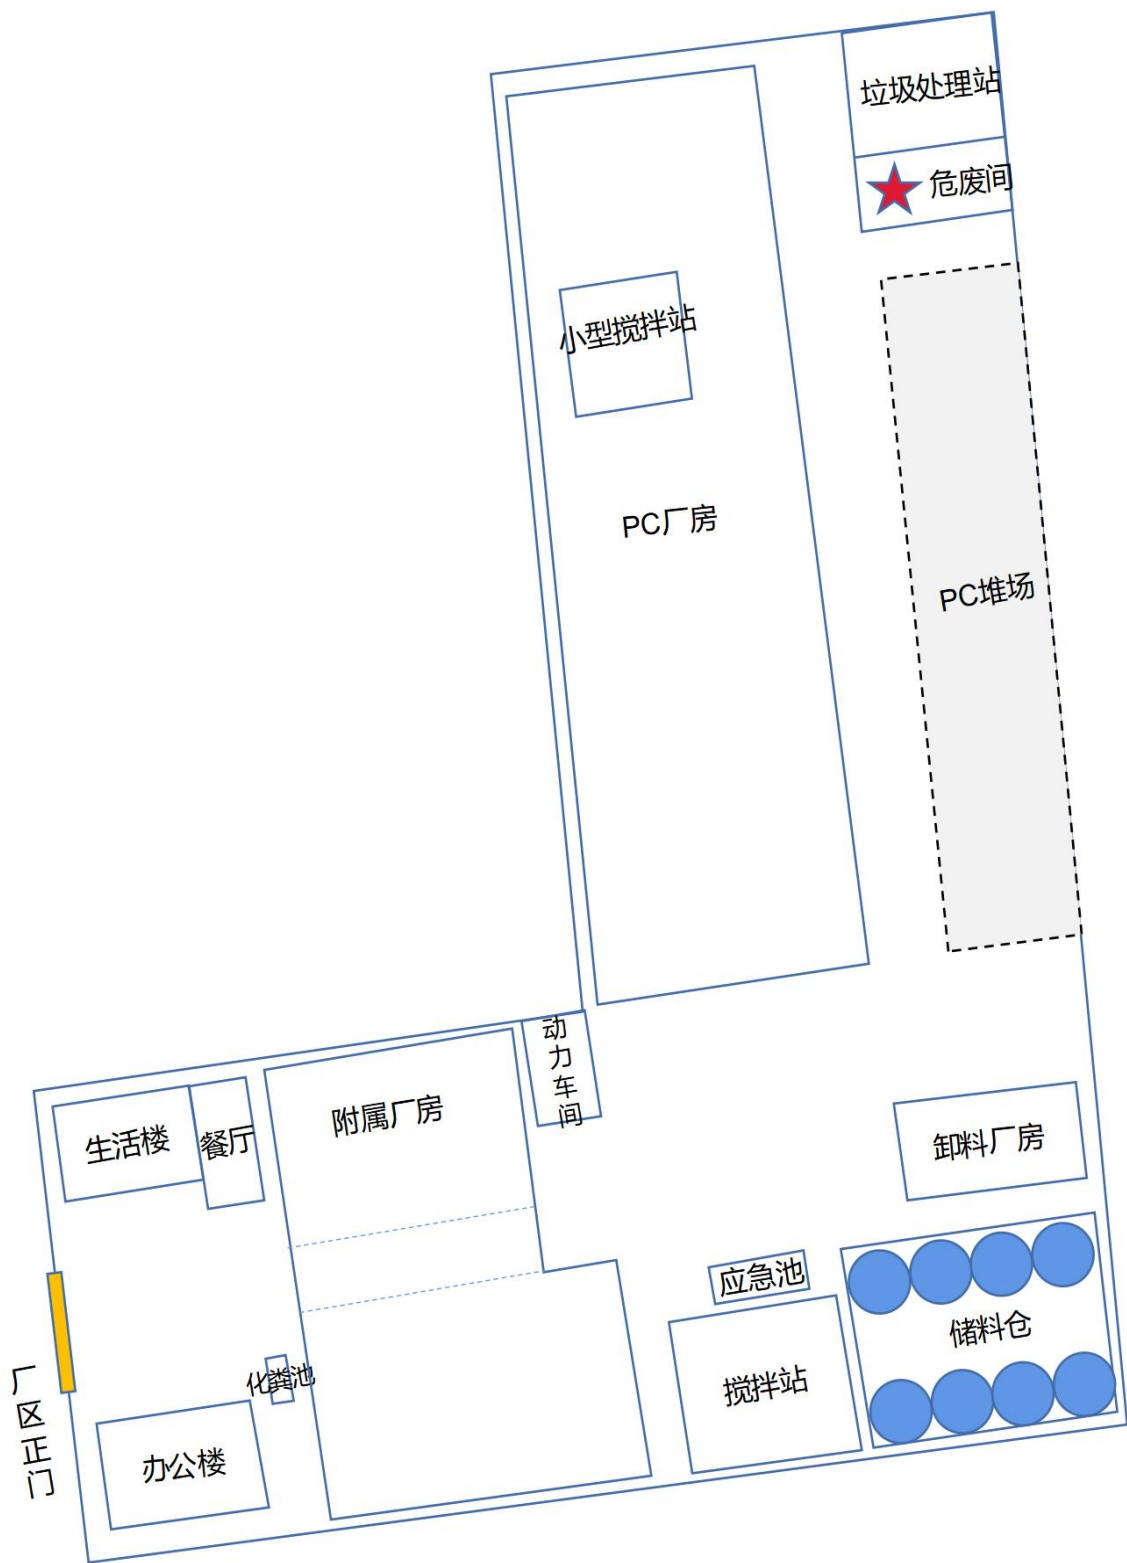


附图四 厂区平面布置图

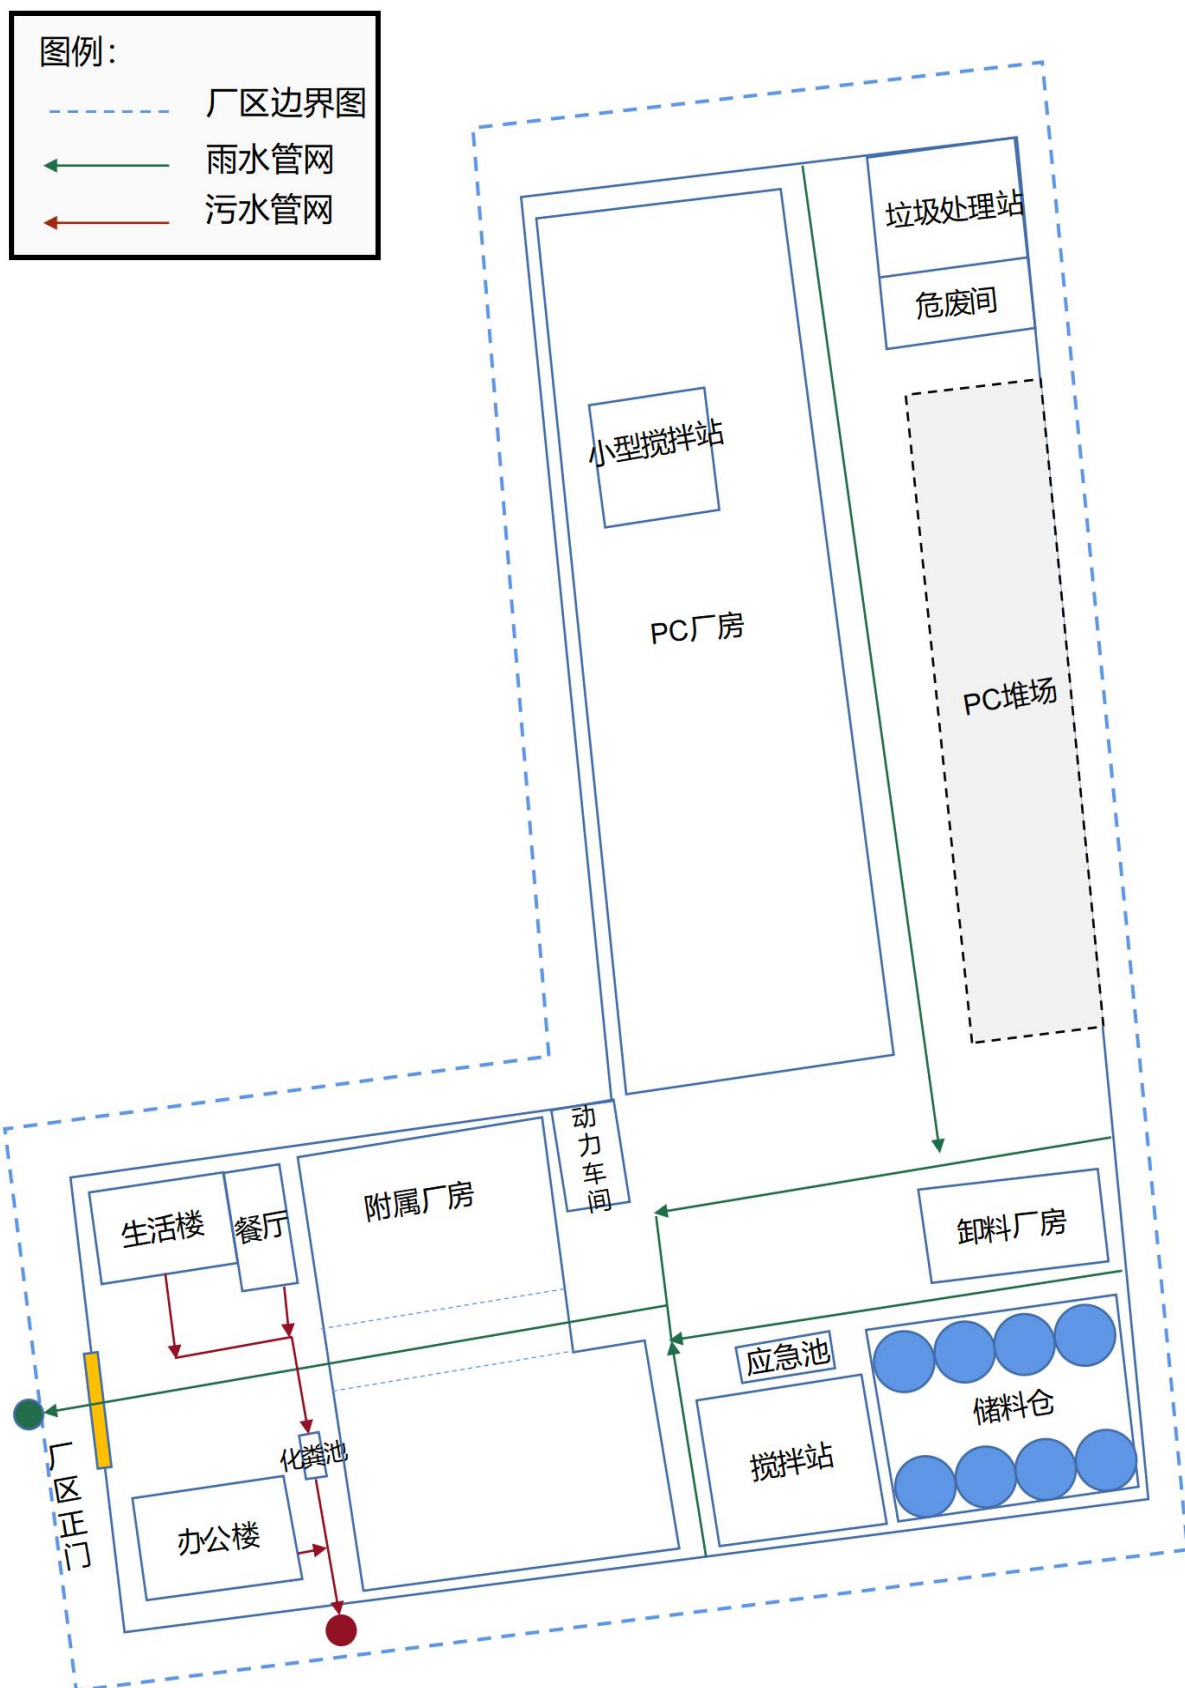


附图五 厂区雨污水管网布置图



注：灭火器成对出现

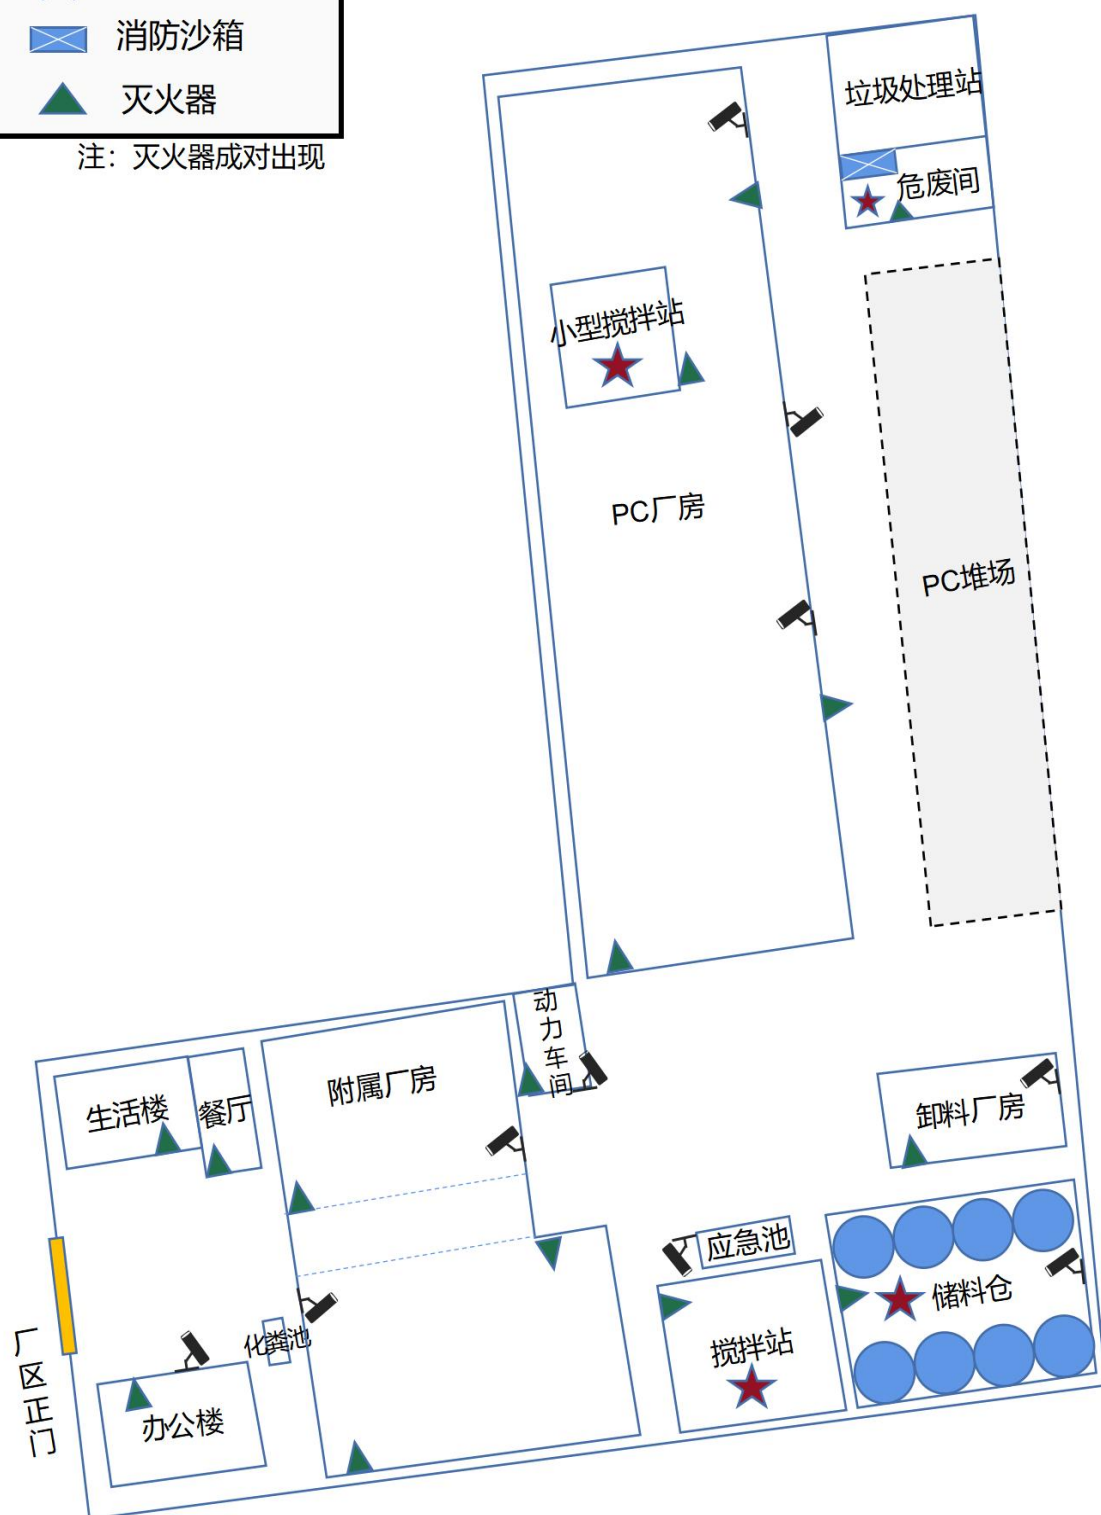

附图六 危险源、应急物资位置图

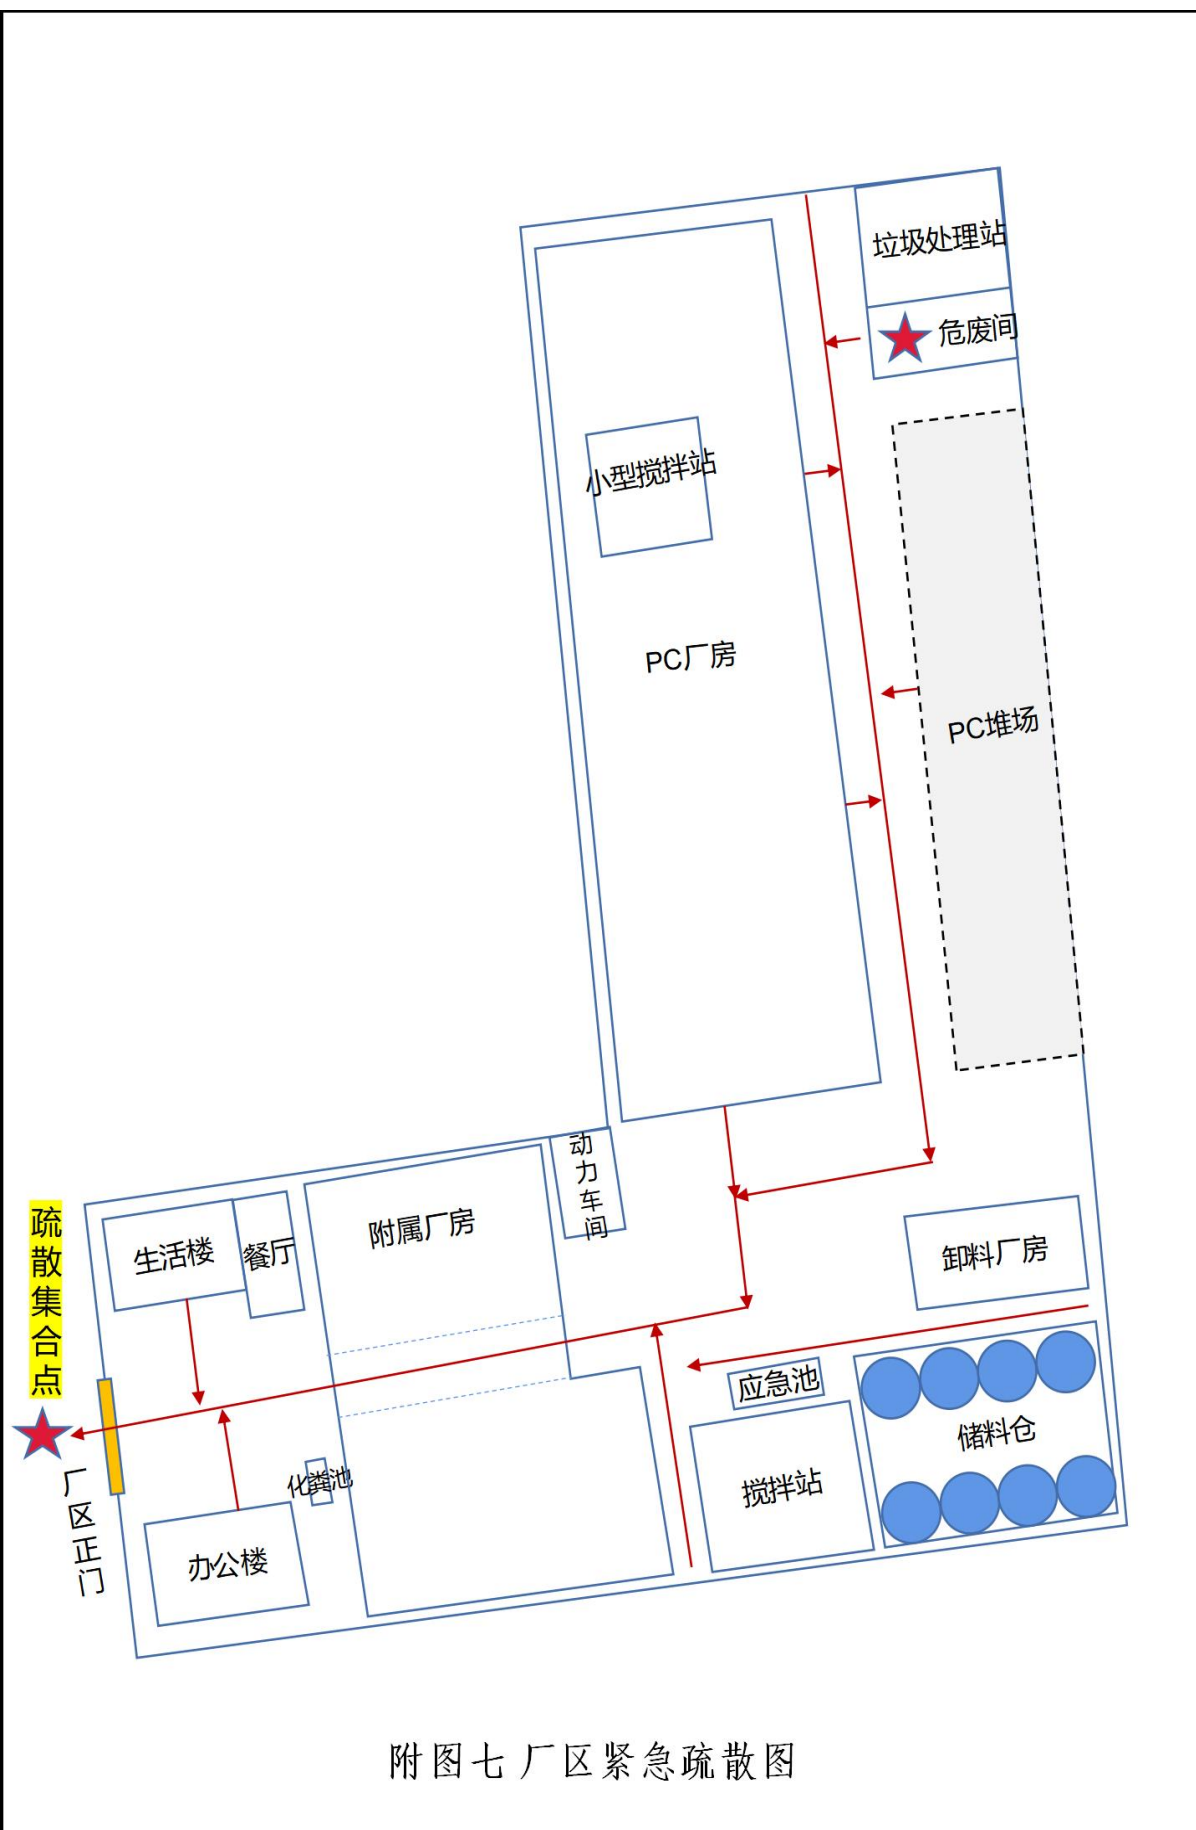

附图七 厂区紧急疏散图