





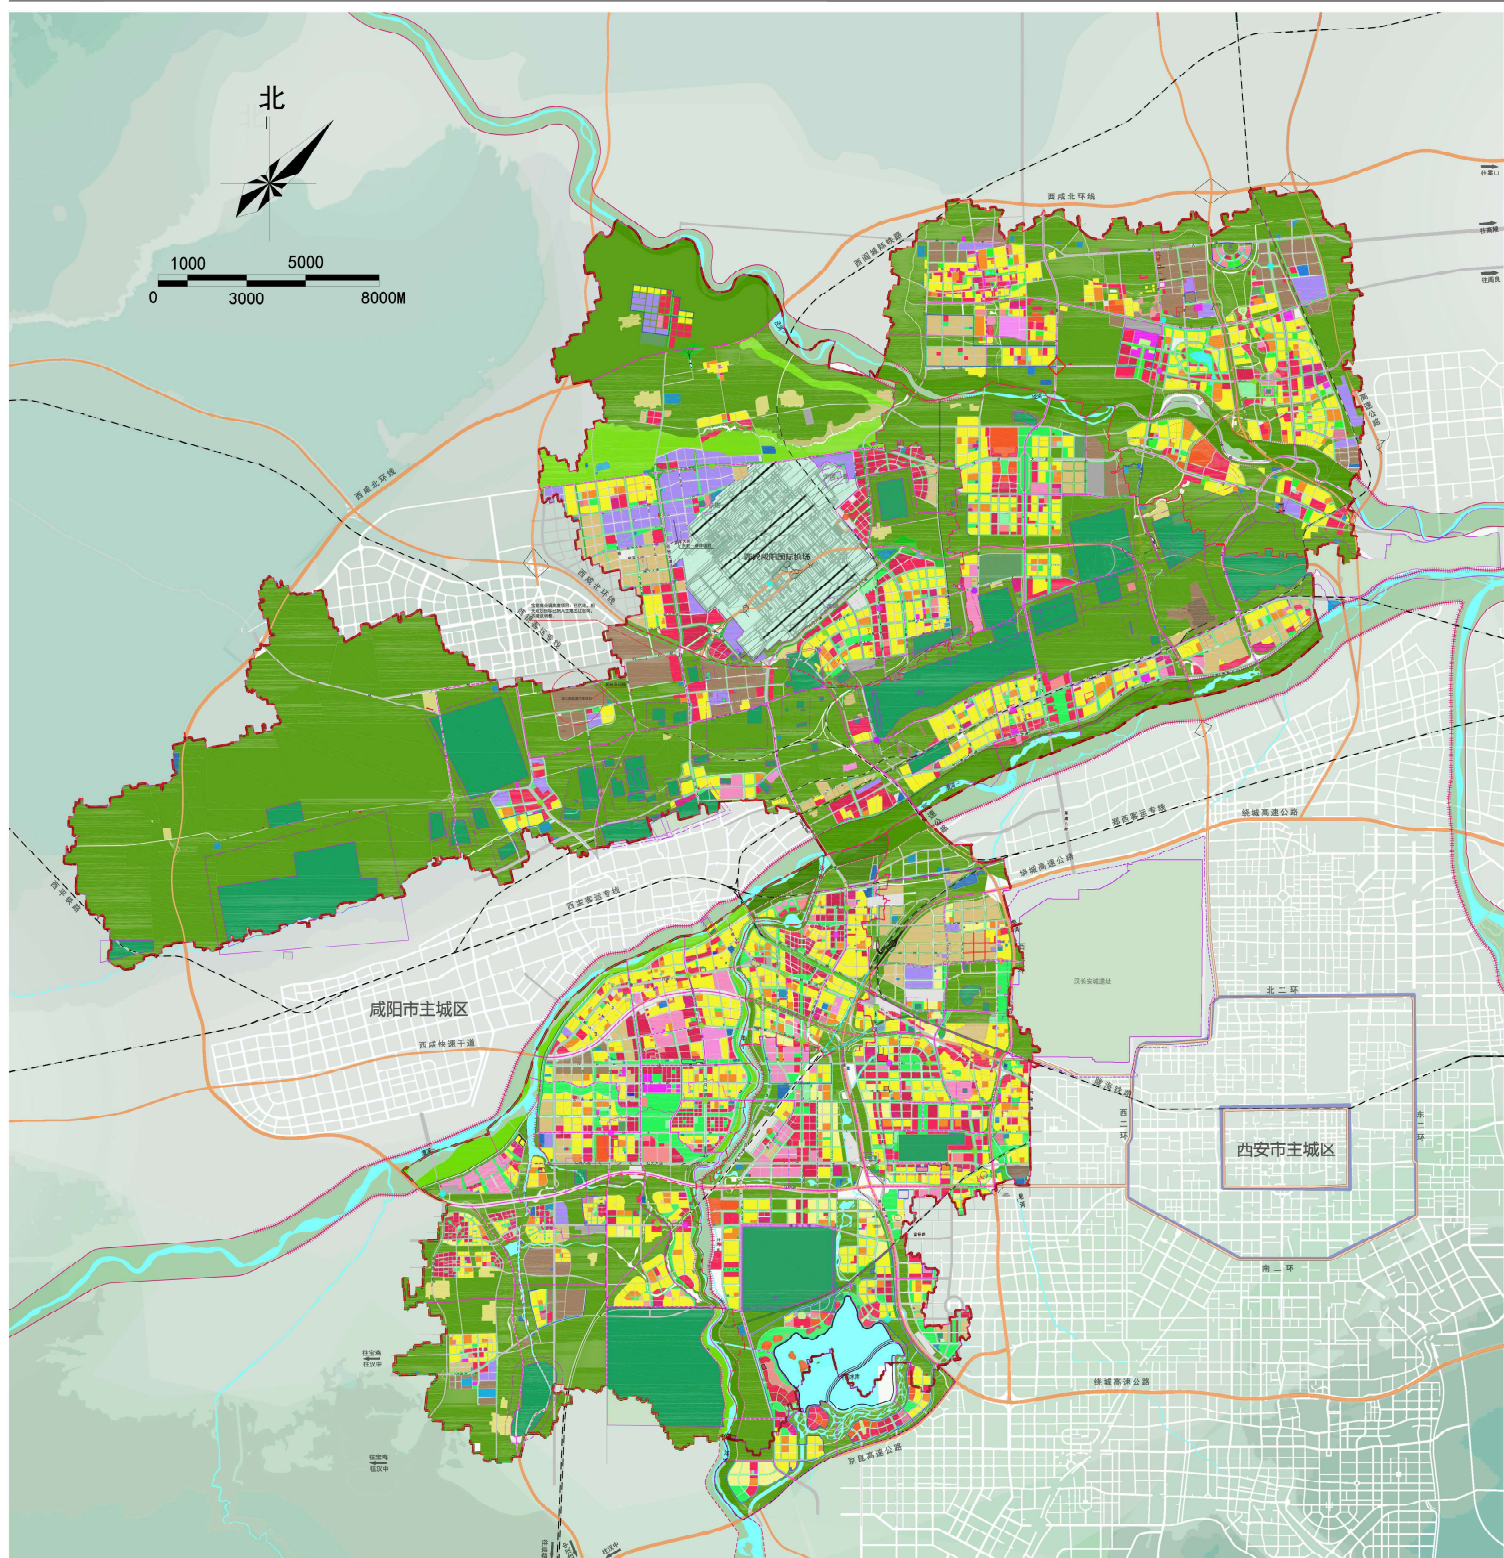

西咸新区停车设施专项规划（2020-2035）

现状路外公共停车场分布图

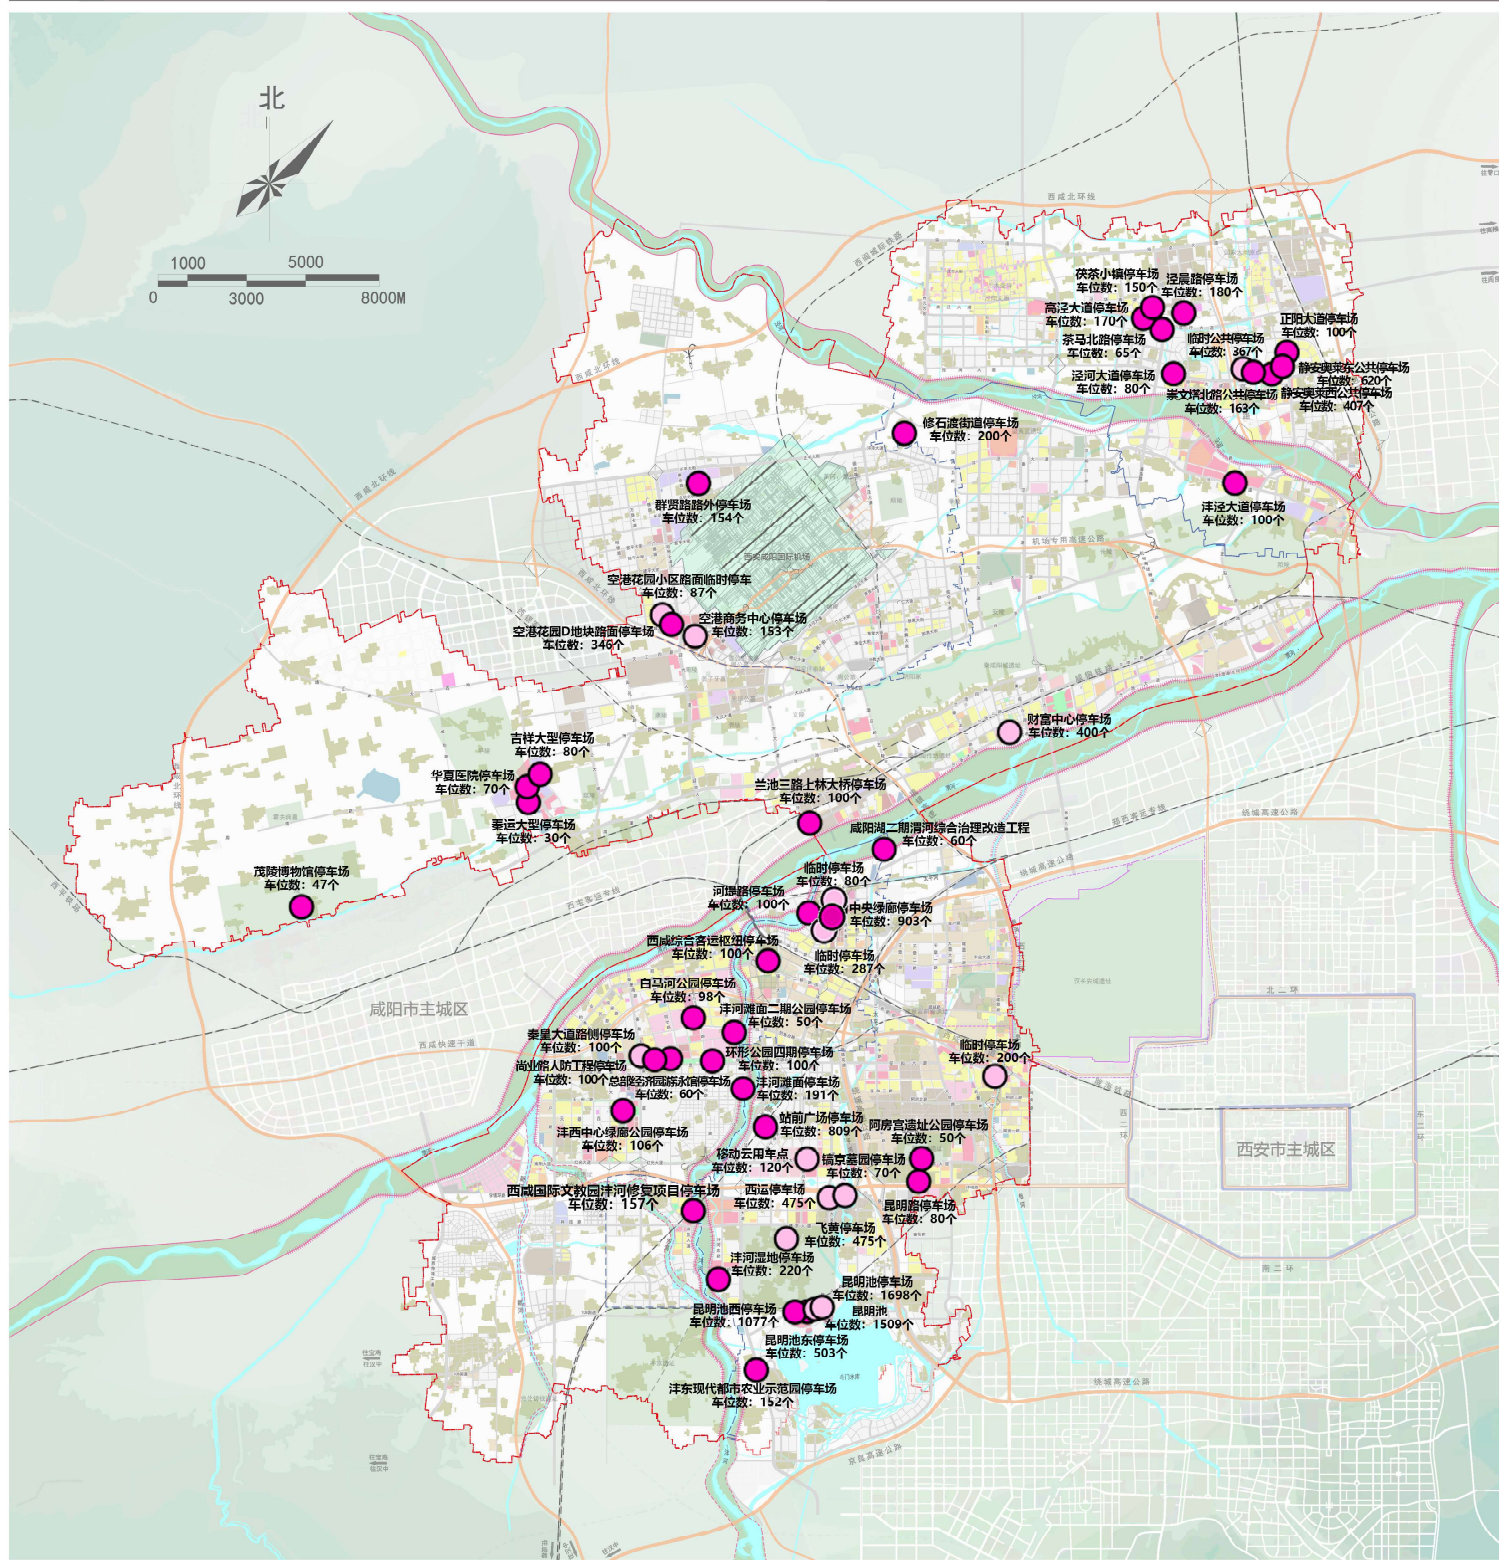

图


例



例

- 现状路内双侧停车
- 现状路内单侧停车

现状配建停车位分布图

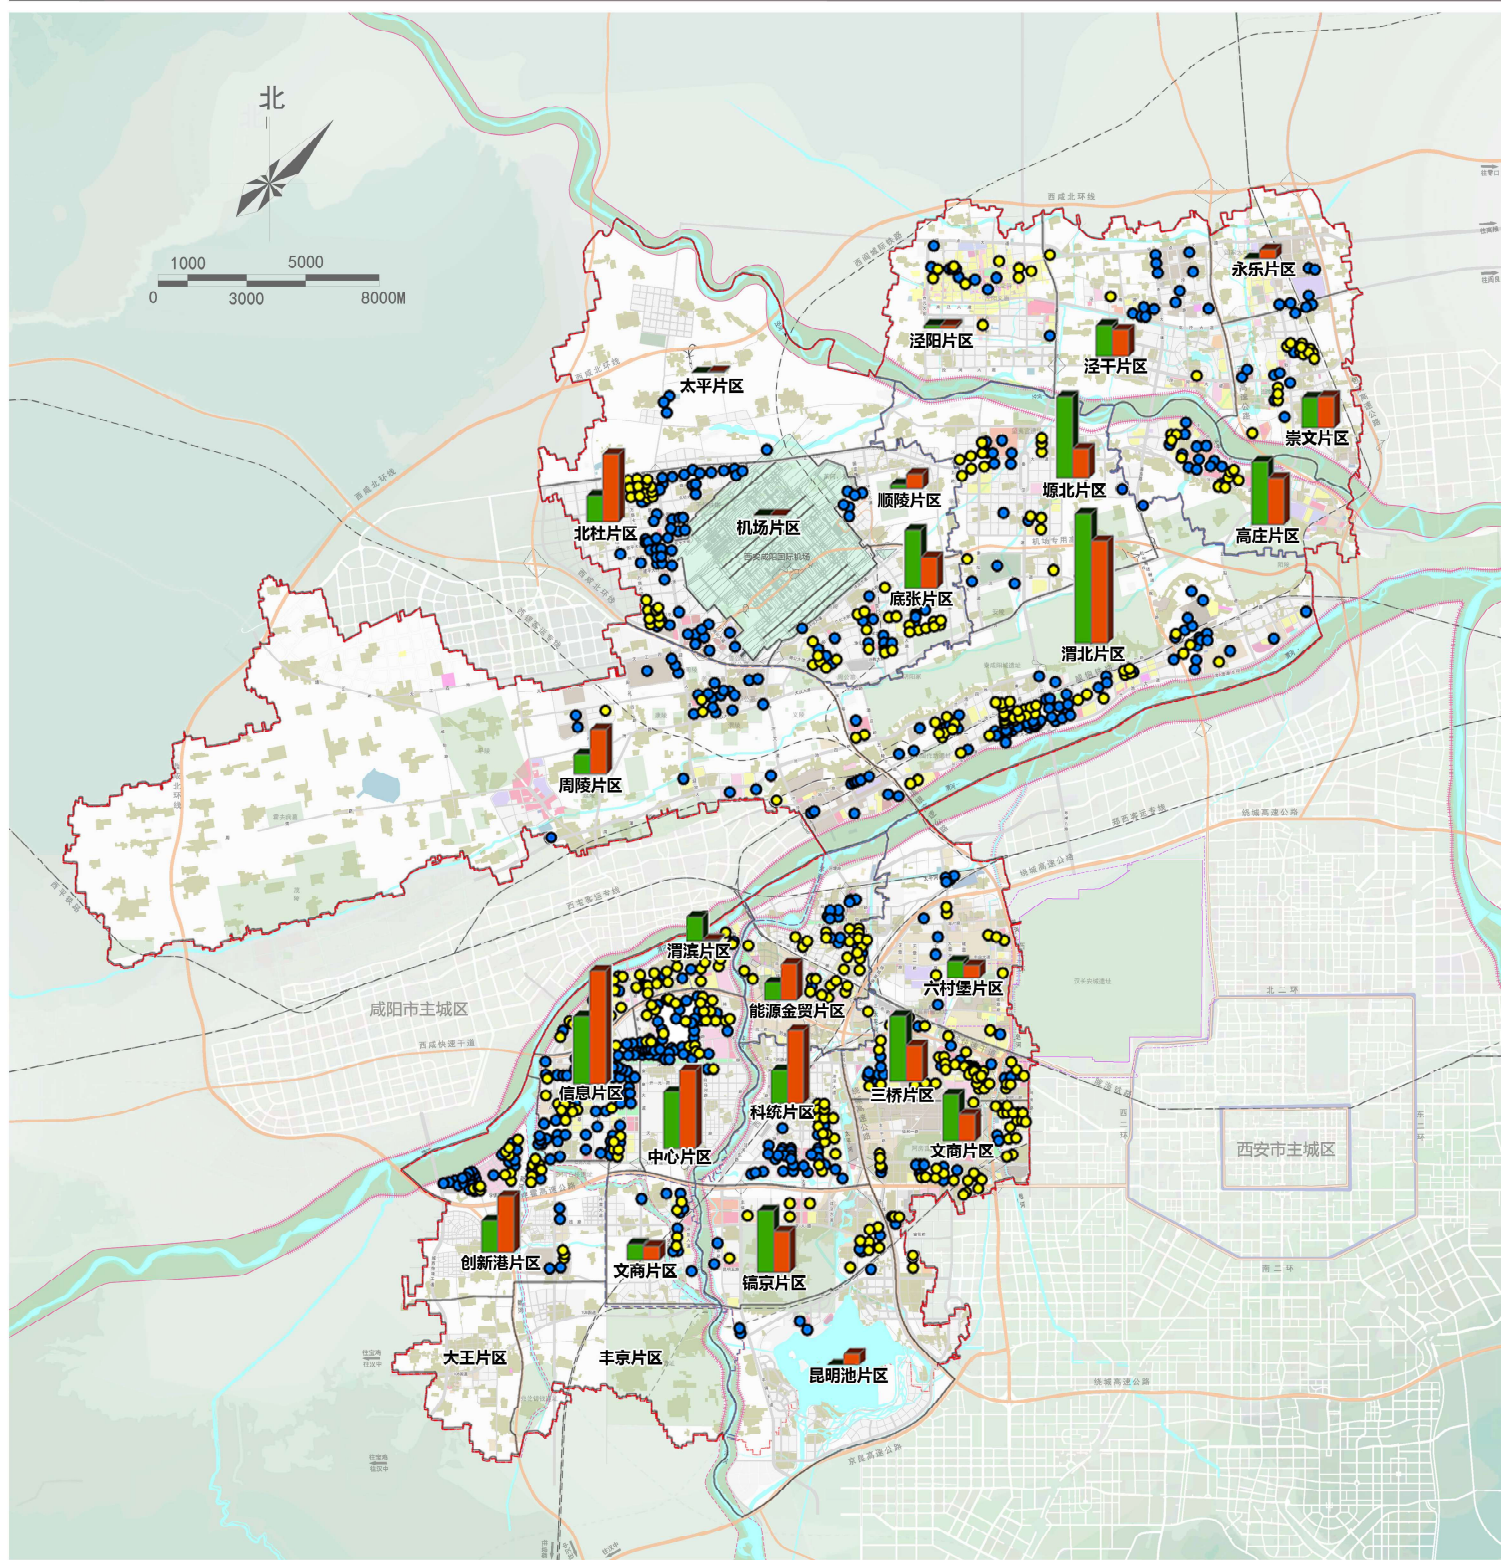

冬

-  居住配建停车点
-  公共建筑物配建停车点


例

-





西咸新区停车设施专项规划（2020-2035）

停车规划分区图

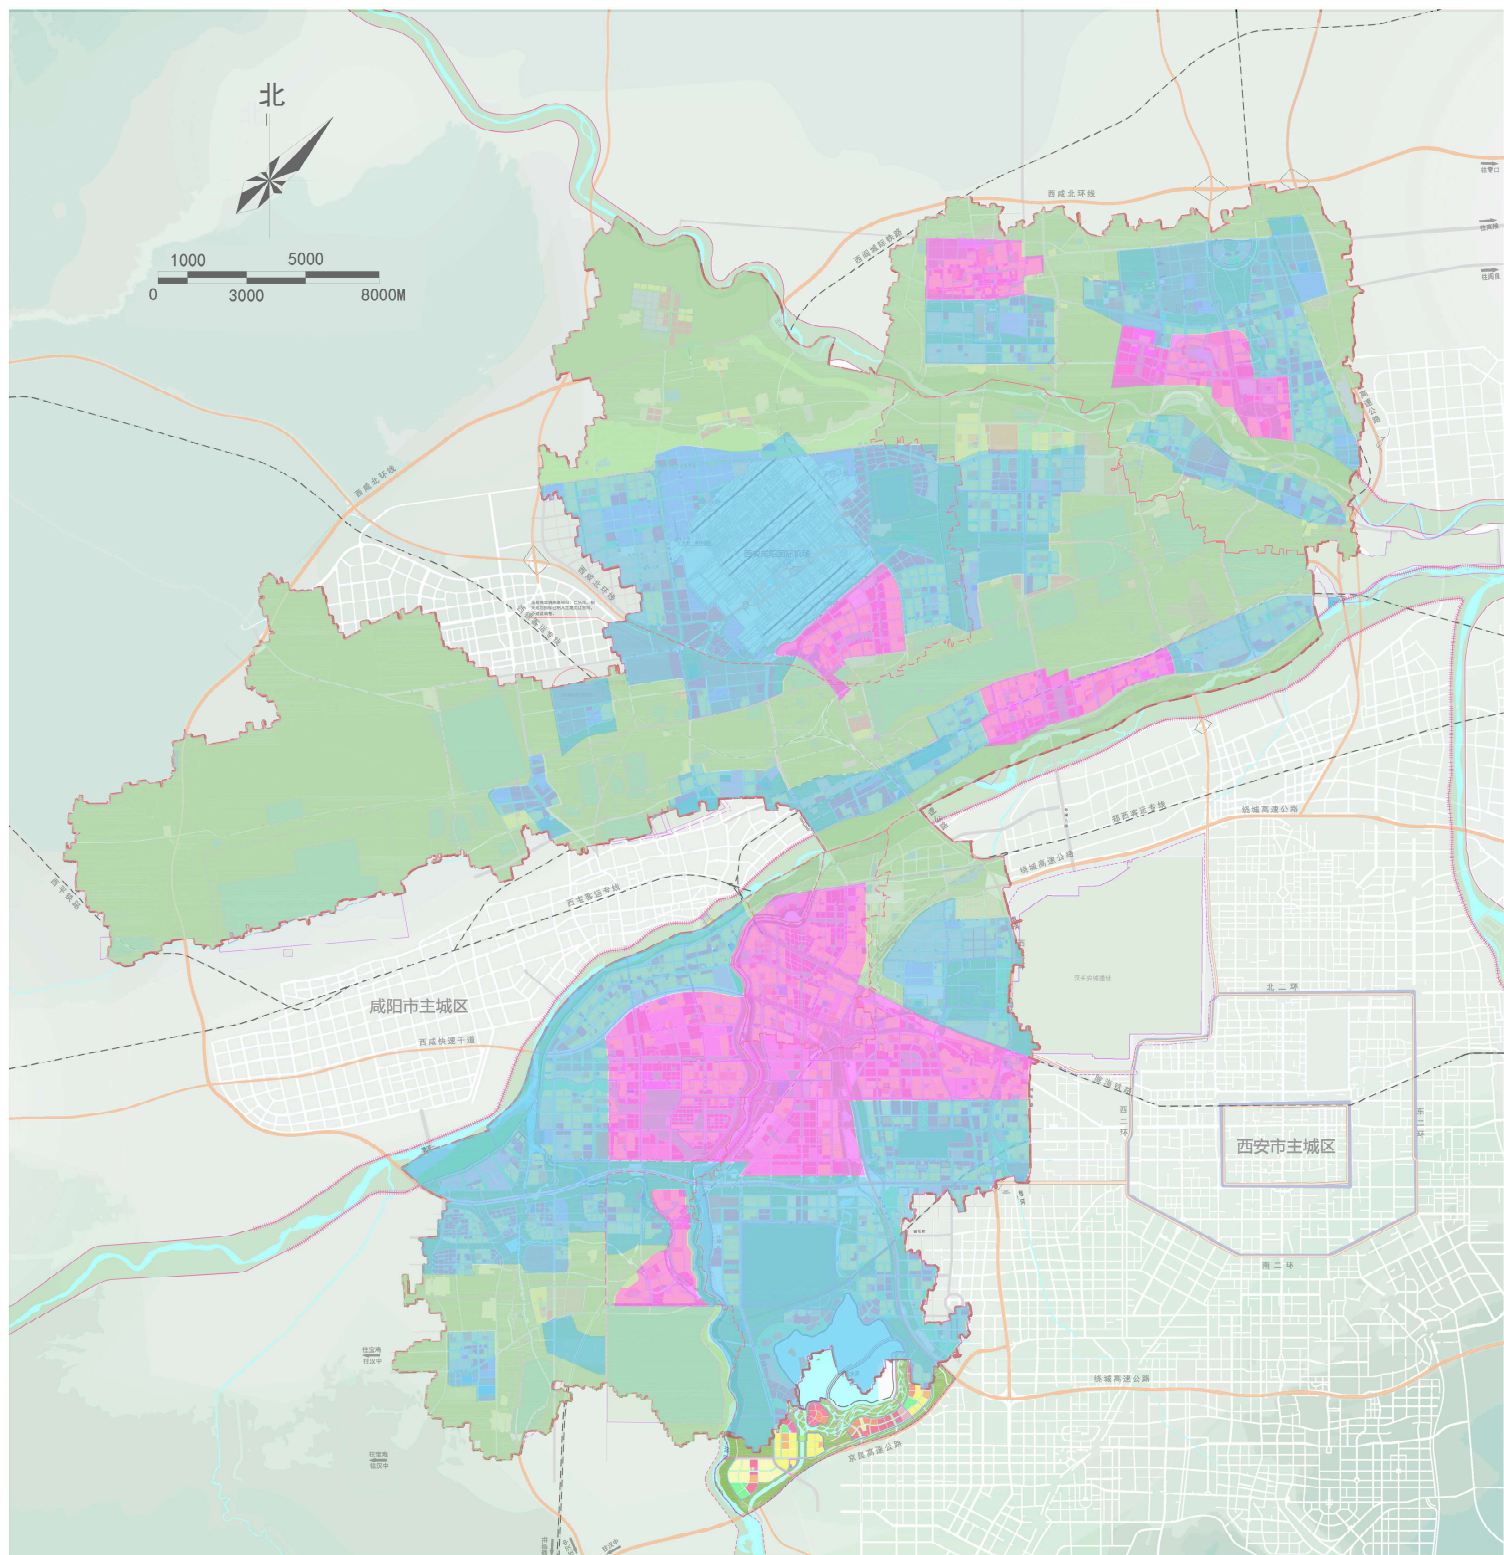



- 图例
- 停车限制区
 - 适度发展区
 - 停车宽松区

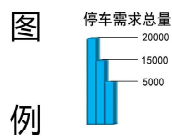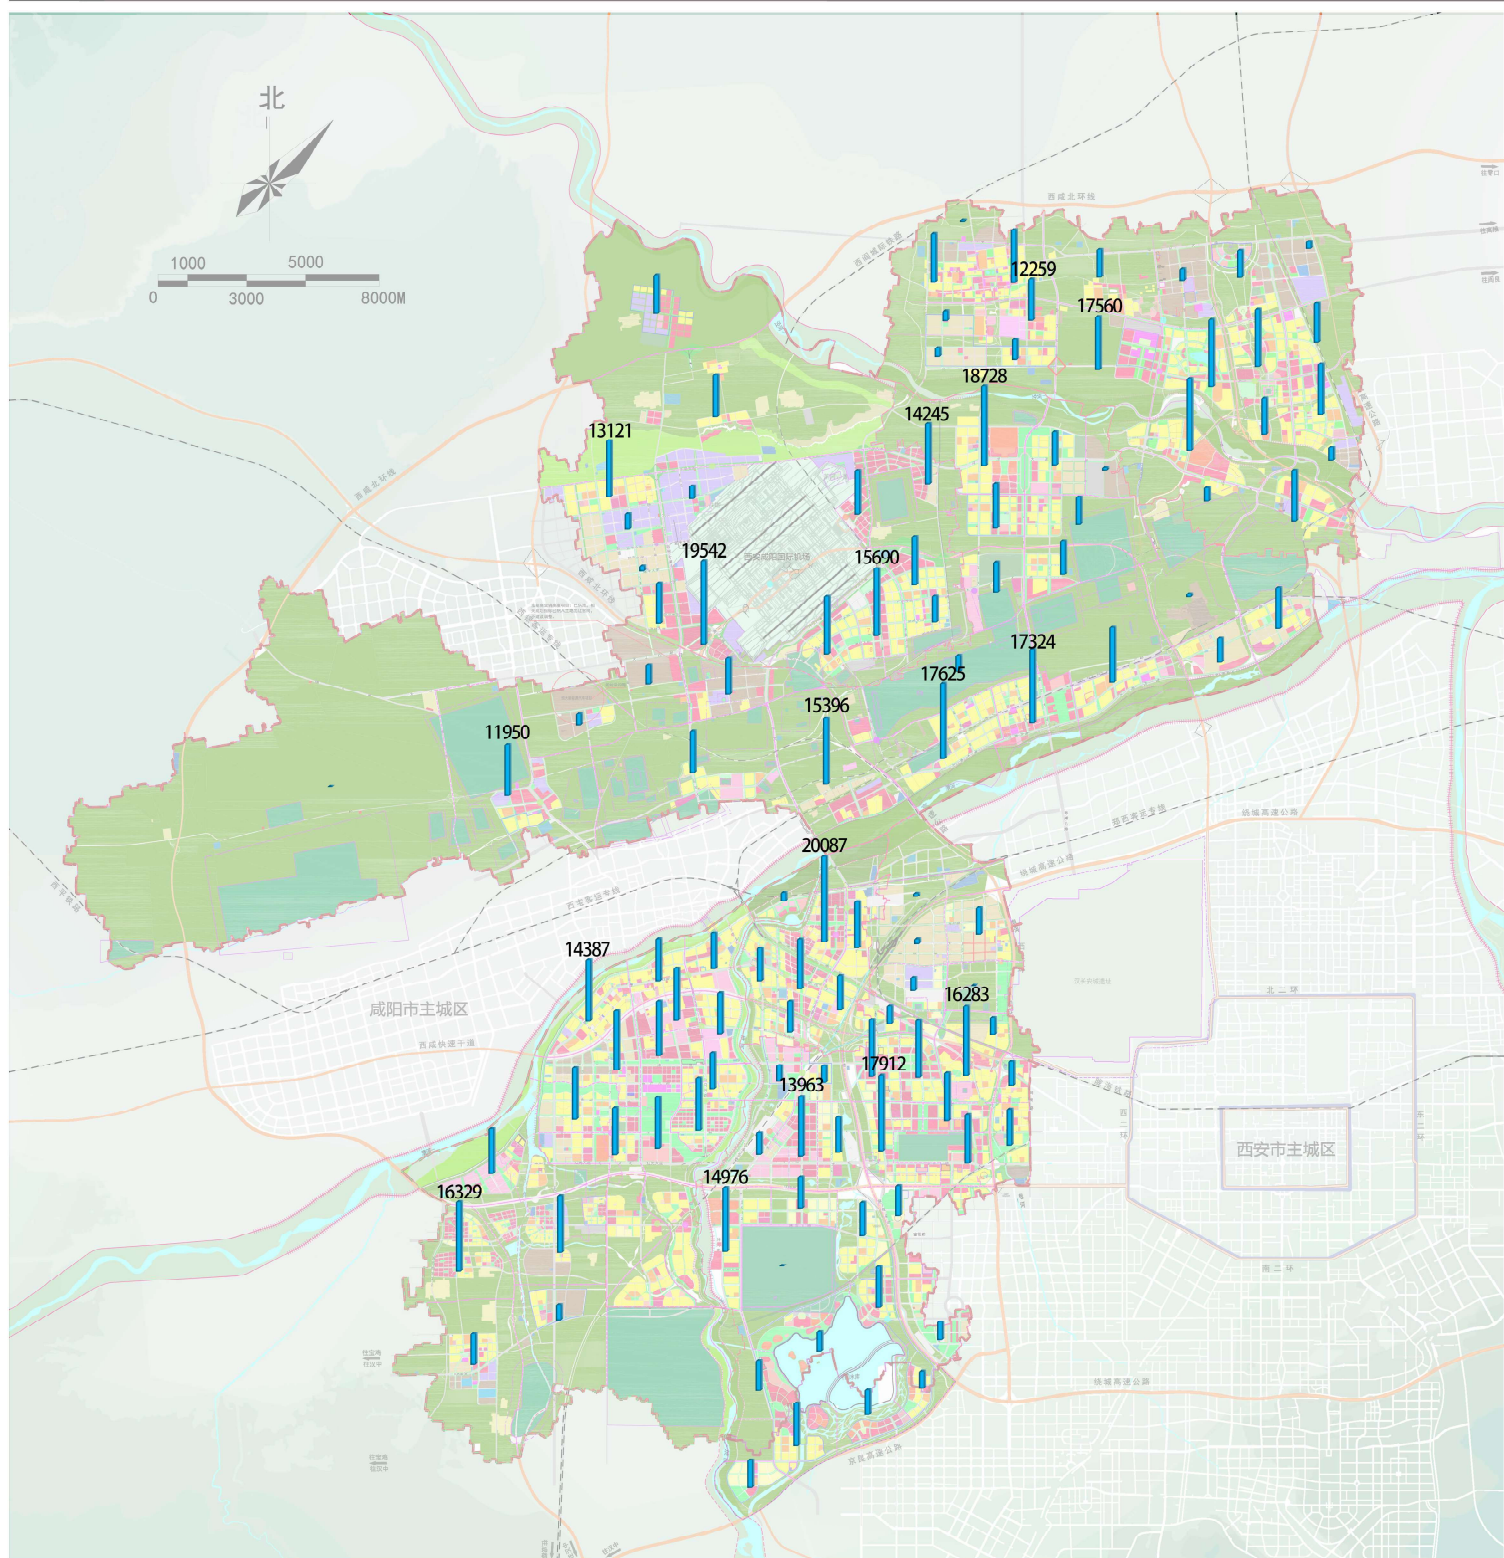



西咸新区停车设施专项规划（2020-2035）


远期路外公共停车供给量预测分布图

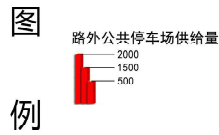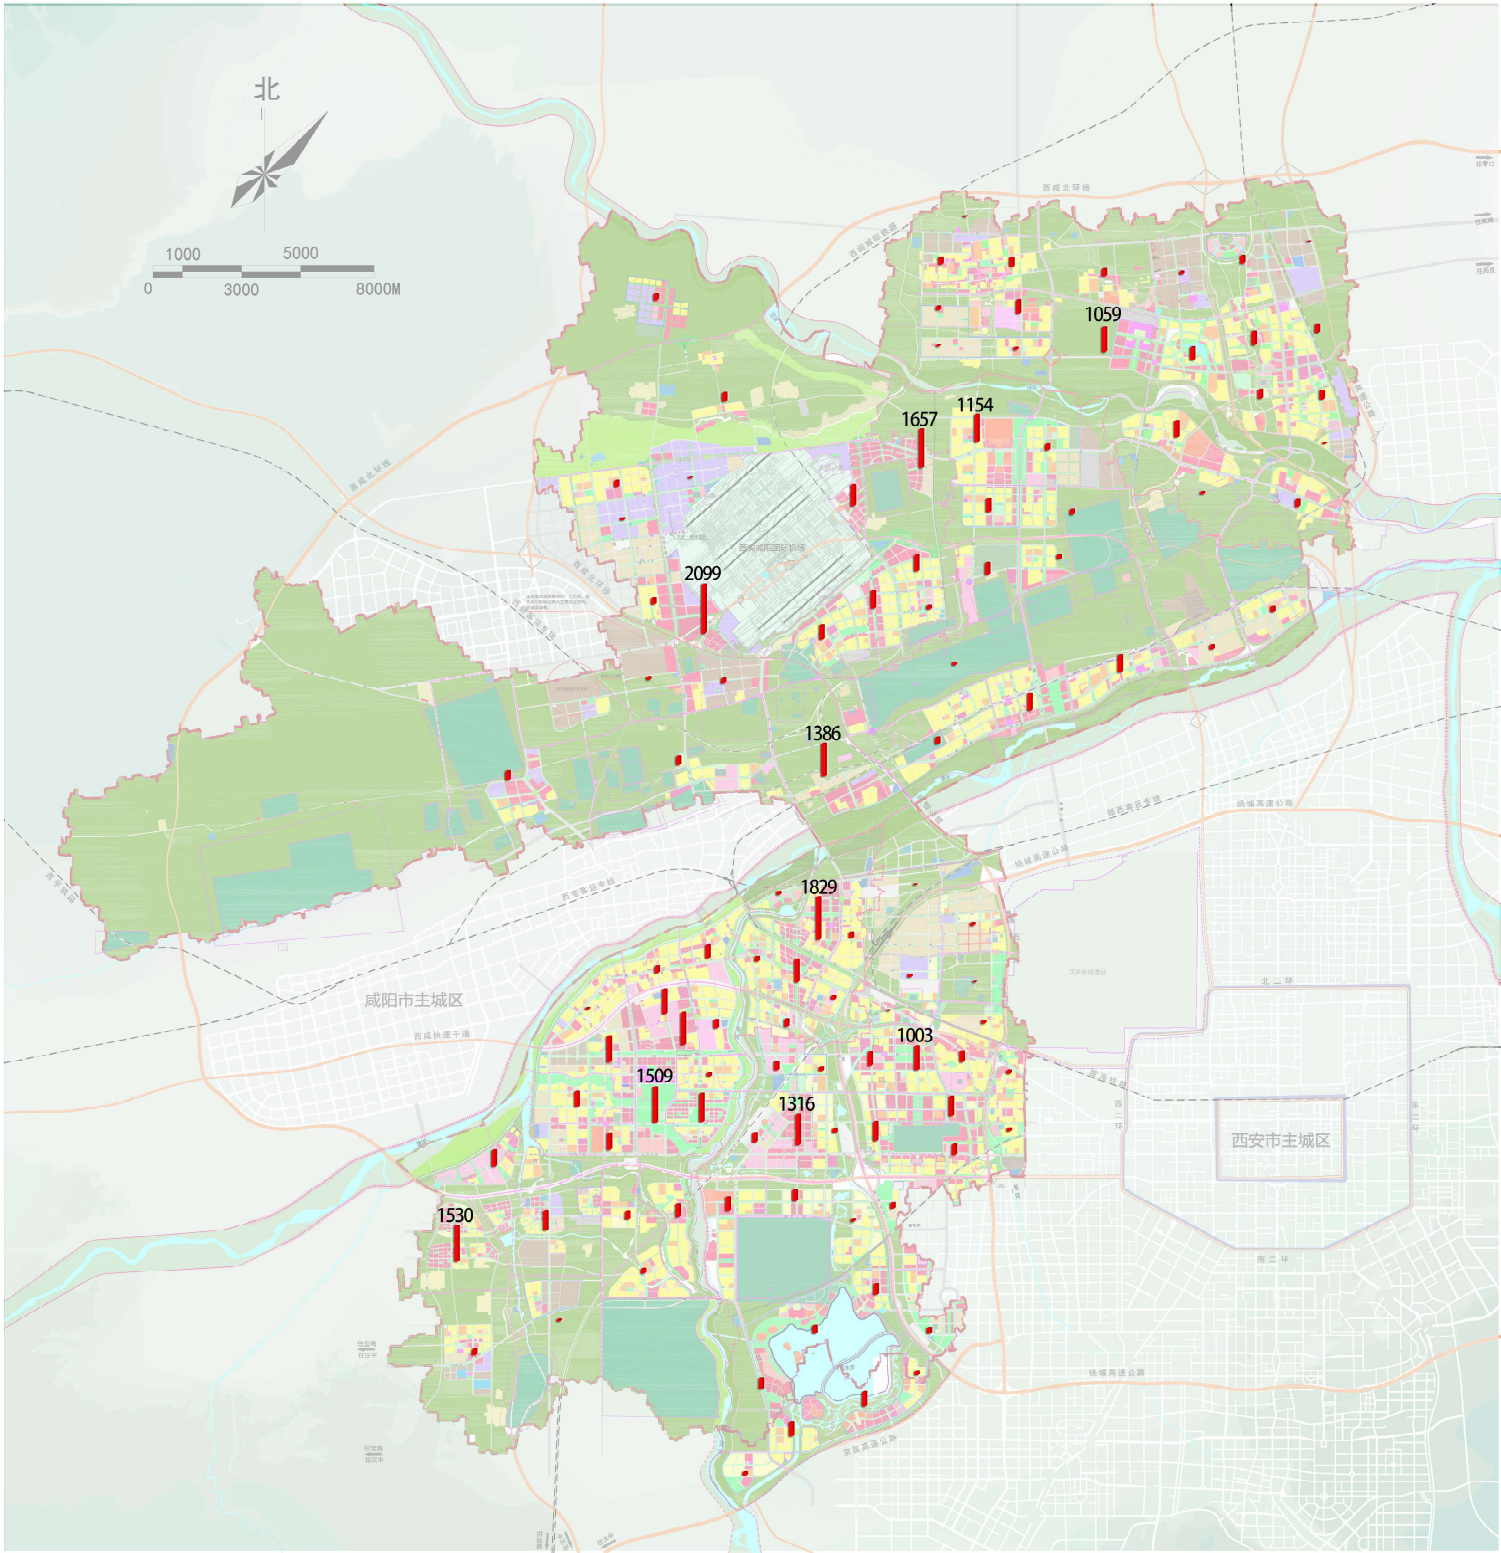



西咸新区停车设施专项规划（2020-2035）

远期规划路外公共停车场布局图

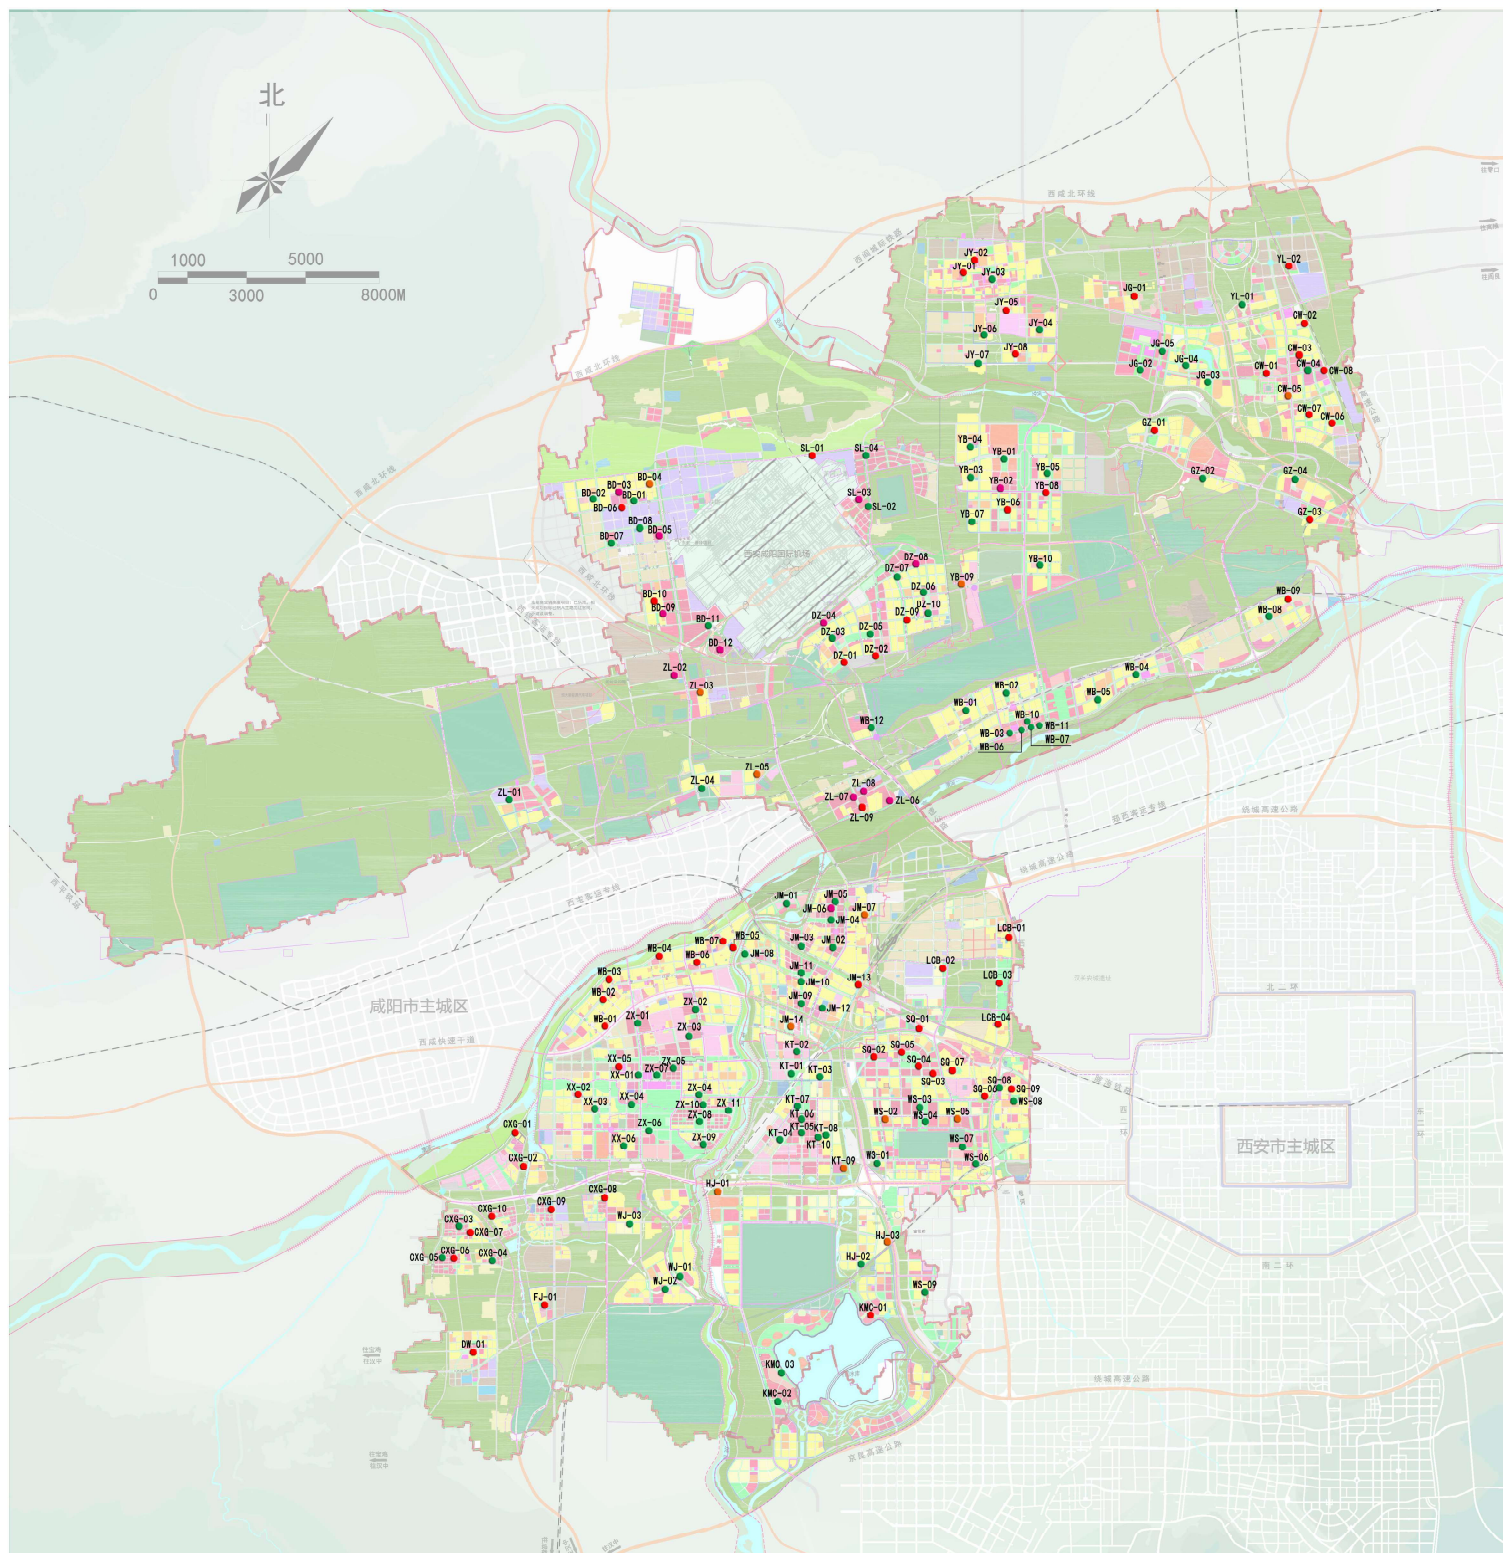

图

例

- 独立占地停车场
- 利用绿地地下空间停车场
- 利用其它地下空间停车场
- 项目综合开发代建停车场



西咸新区停车设施专项规划（2020-2035）

近期及远期P+R停车场规划布局图



图

● 近期规划建设P+R停车场


● 远期规划建设P+R停车场

例



西咸新区停车设施专项规划（2020-2035）

空港新城远期路外公共停车场规划图

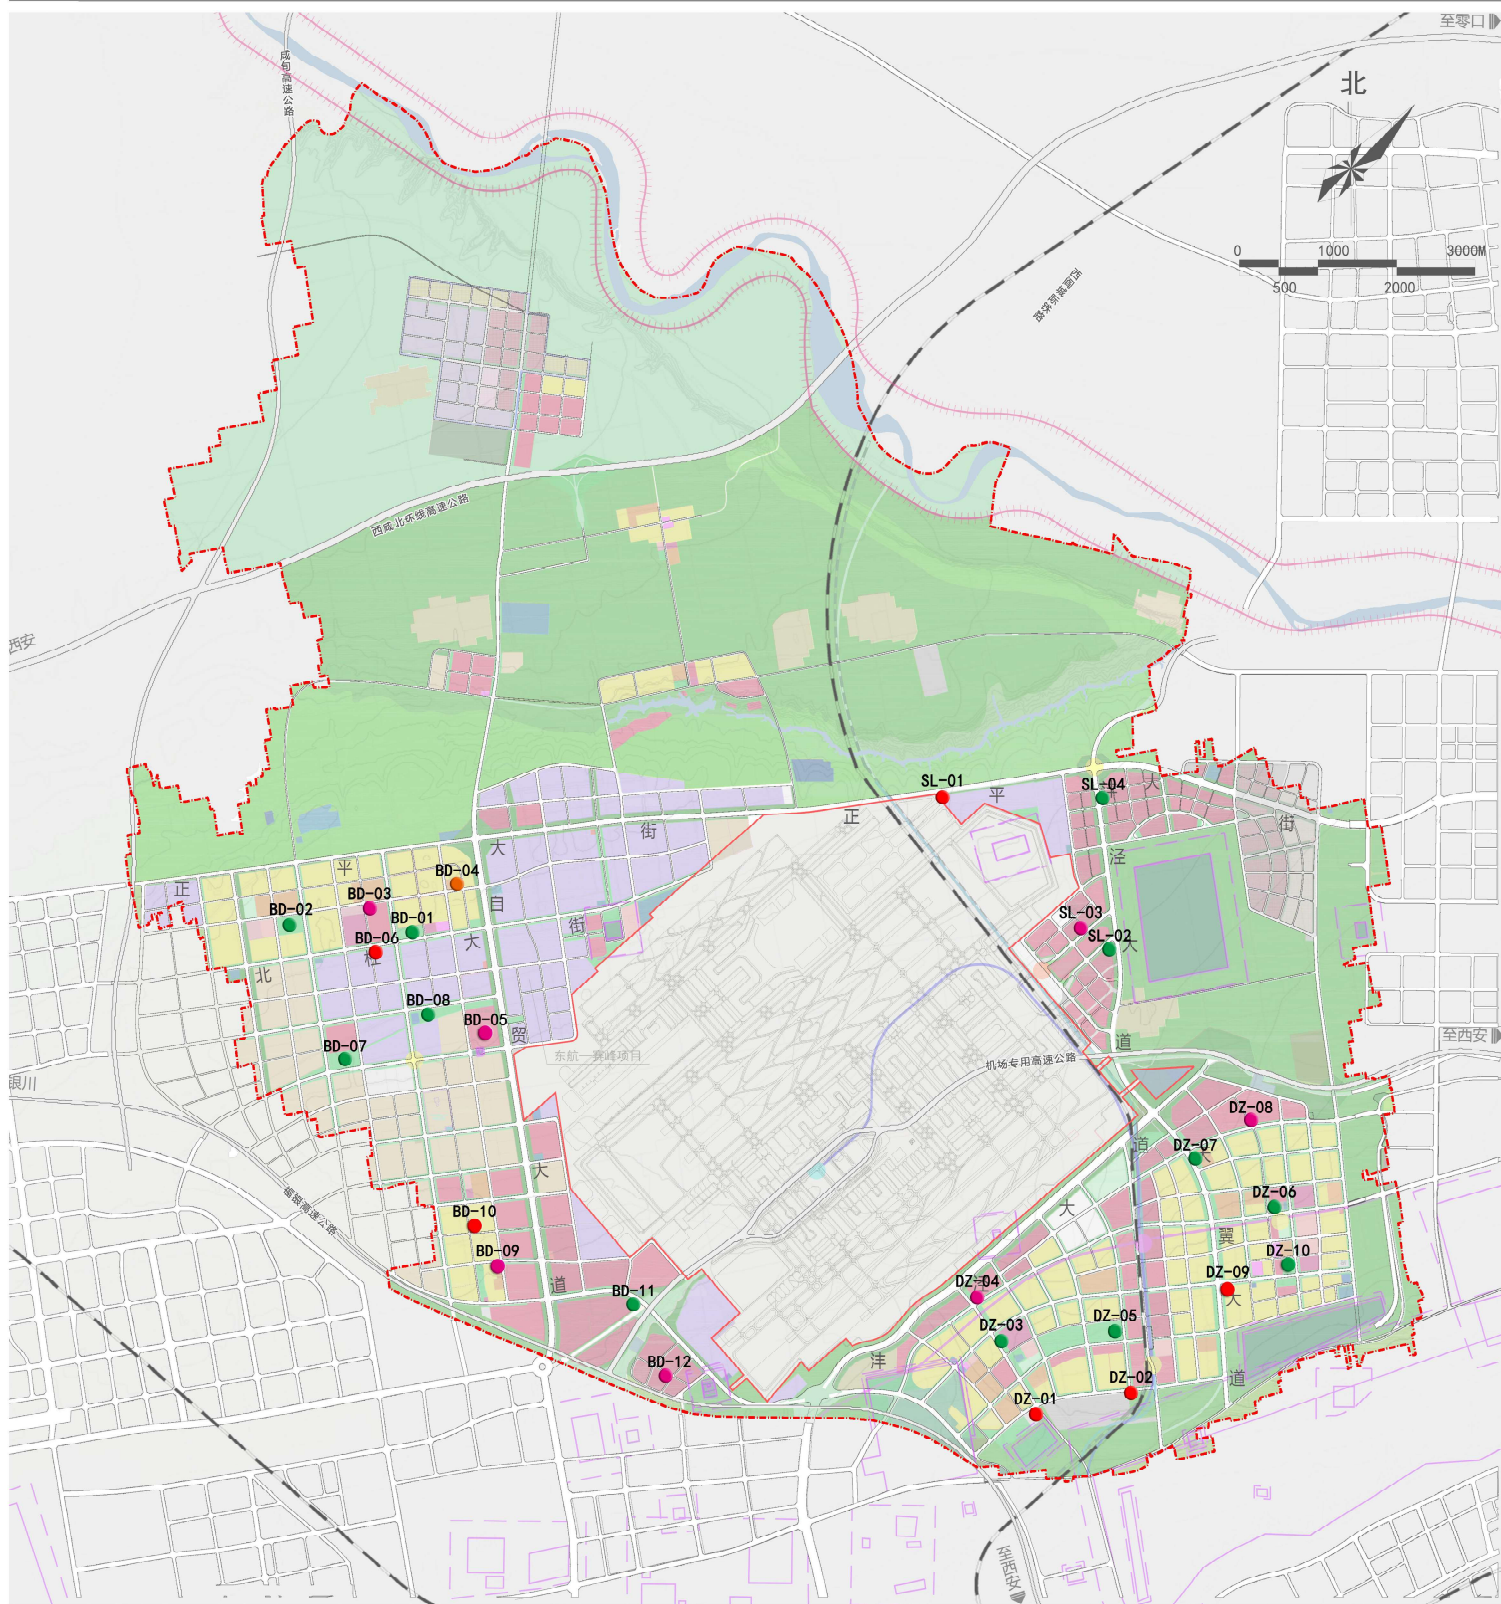

图


例

- 独立占地停车场
- 利用绿地地下空间停车场
- 利用其它地下空间停车场
- 项目综合开发代建停车场



西咸新区停车设施专项规划（2020-2035）


沣东新城远期路外公共停车场规划图

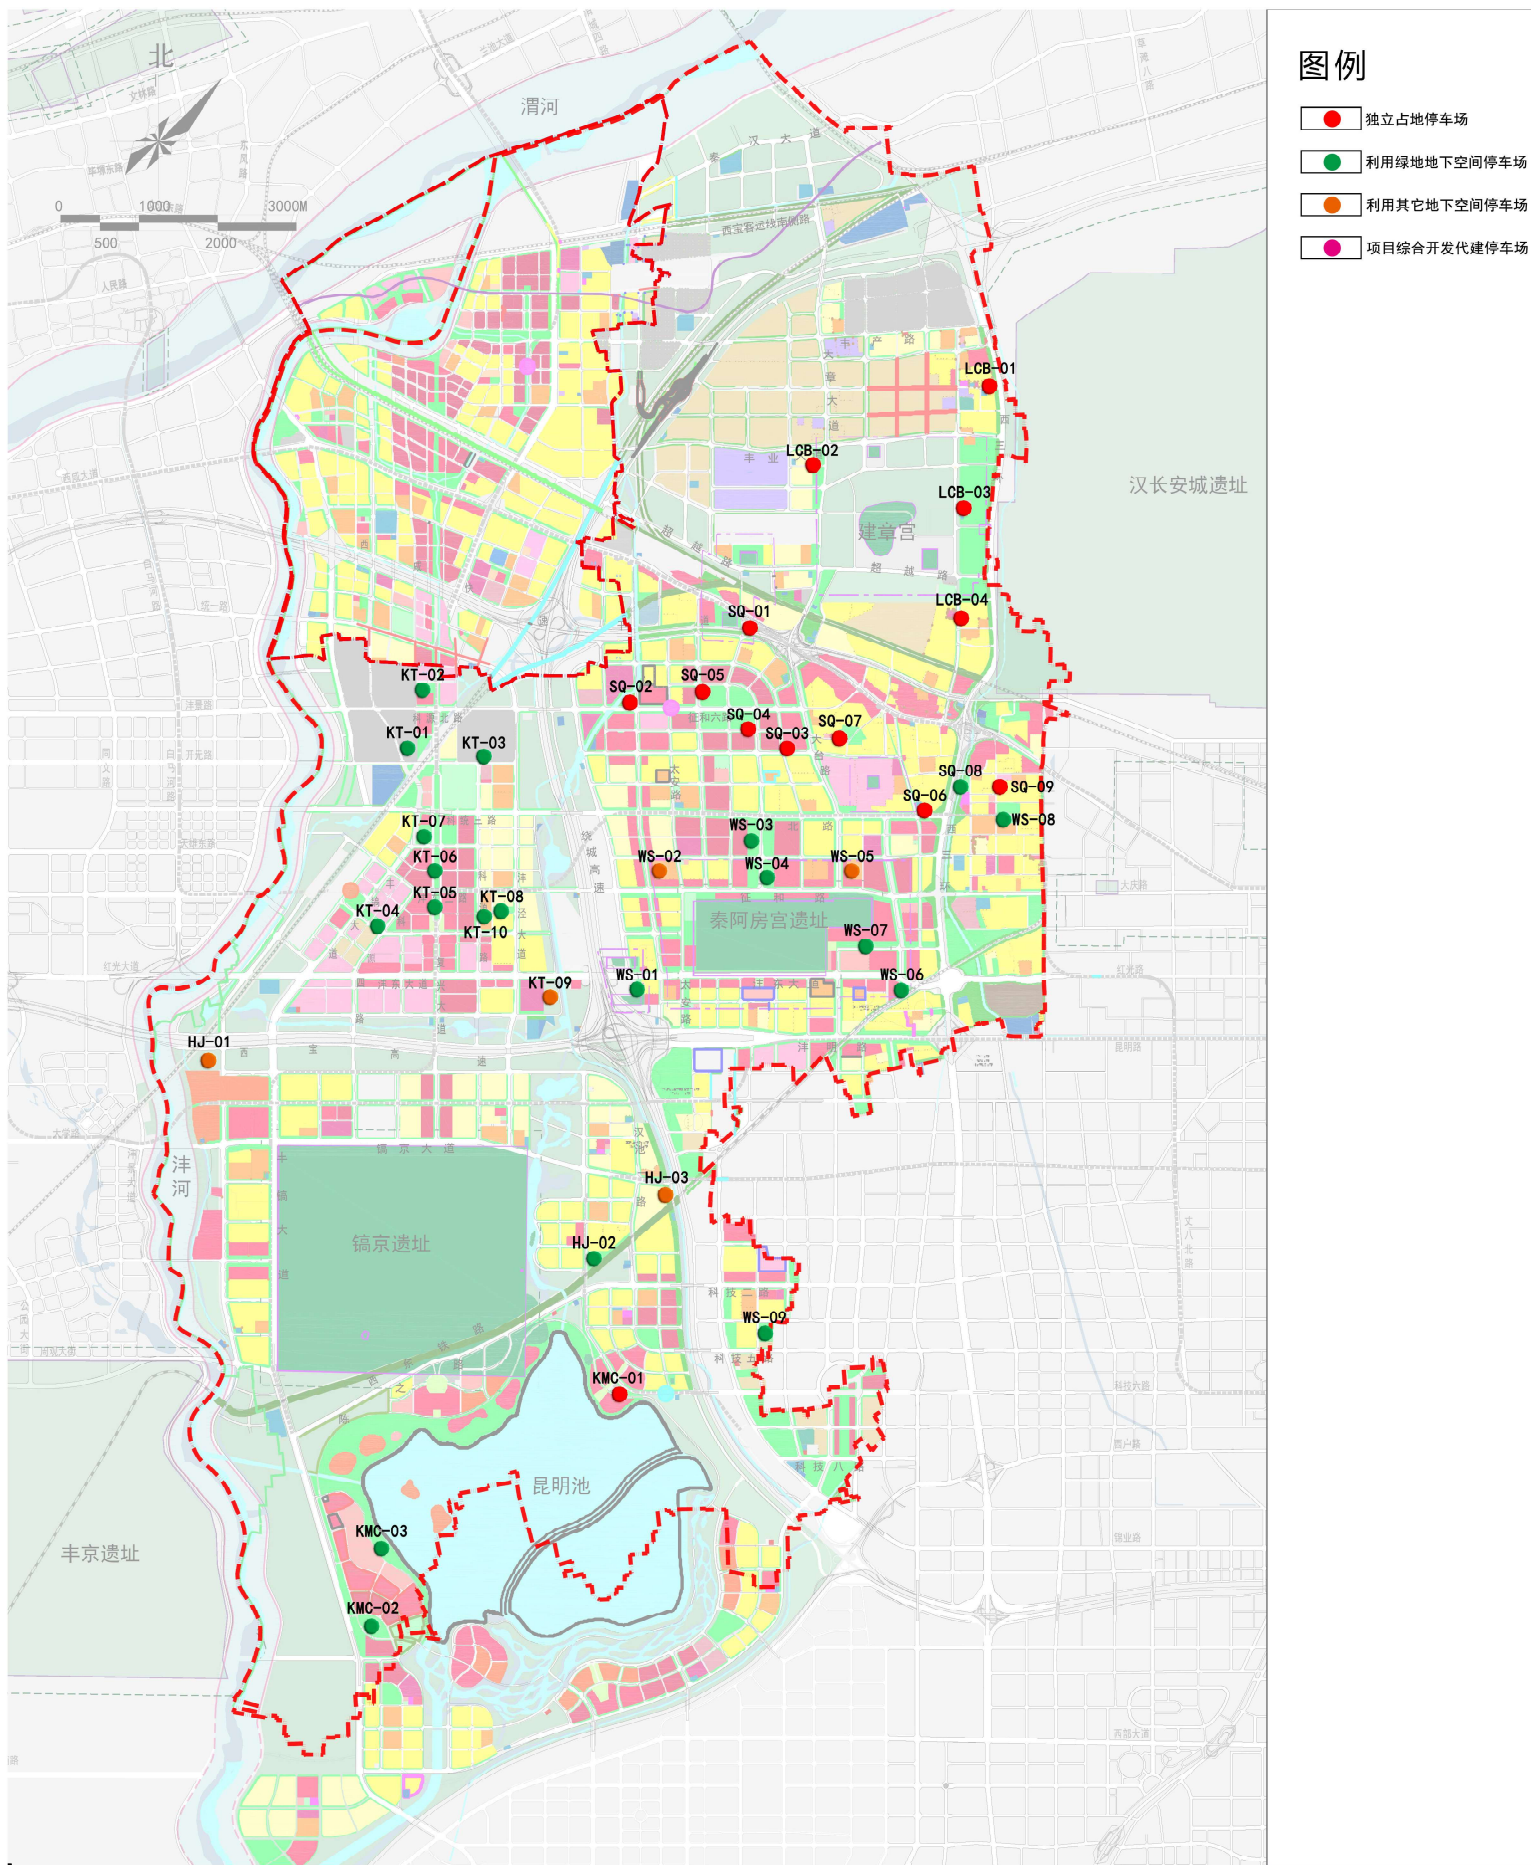



西咸新区停车设施专项规划

秦汉新城近期路外公共停车场规划图

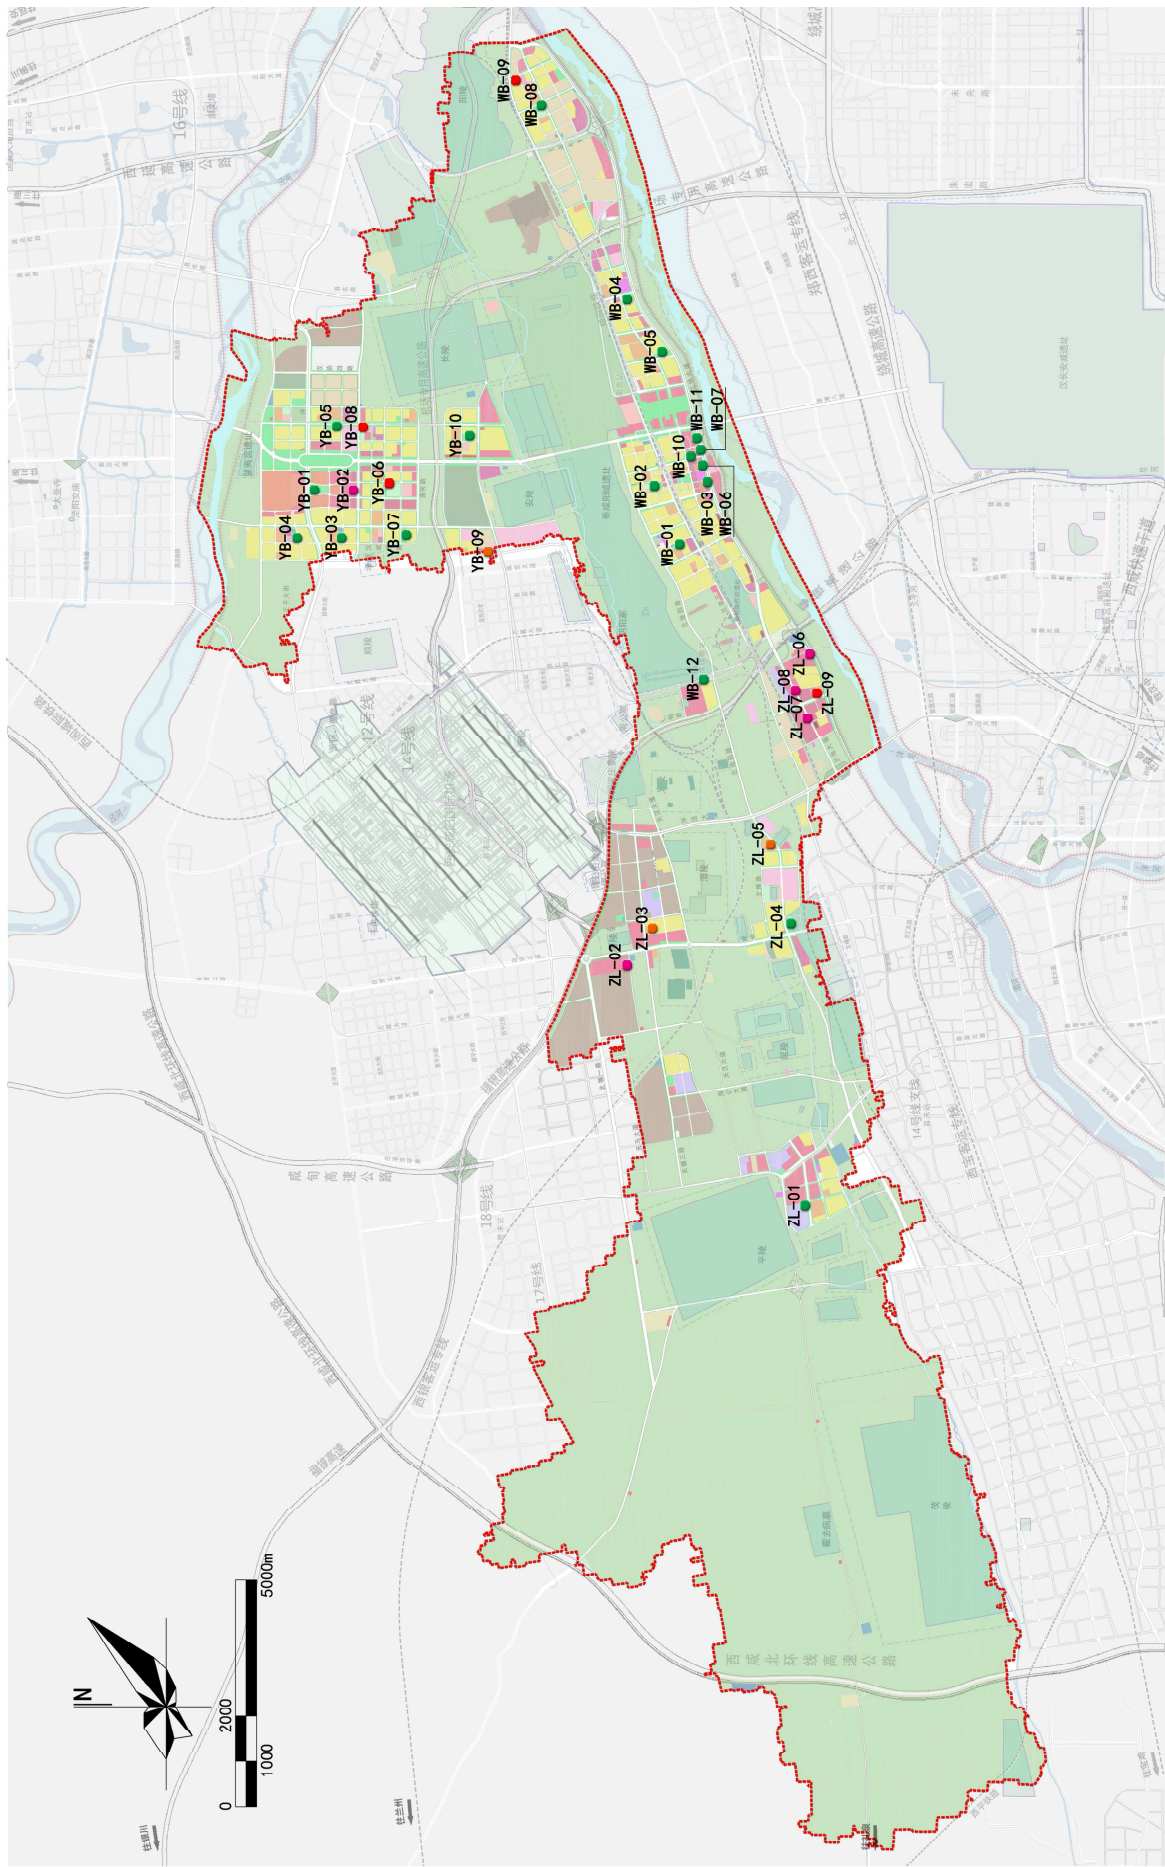

独立占地停车场

利用绿地下空间停车场

利用其它地下空间停车场

项目综合开发代建停车场


图例

例



西咸新区停车设施专项规划

泾河新城远期路外公共停车场规划图

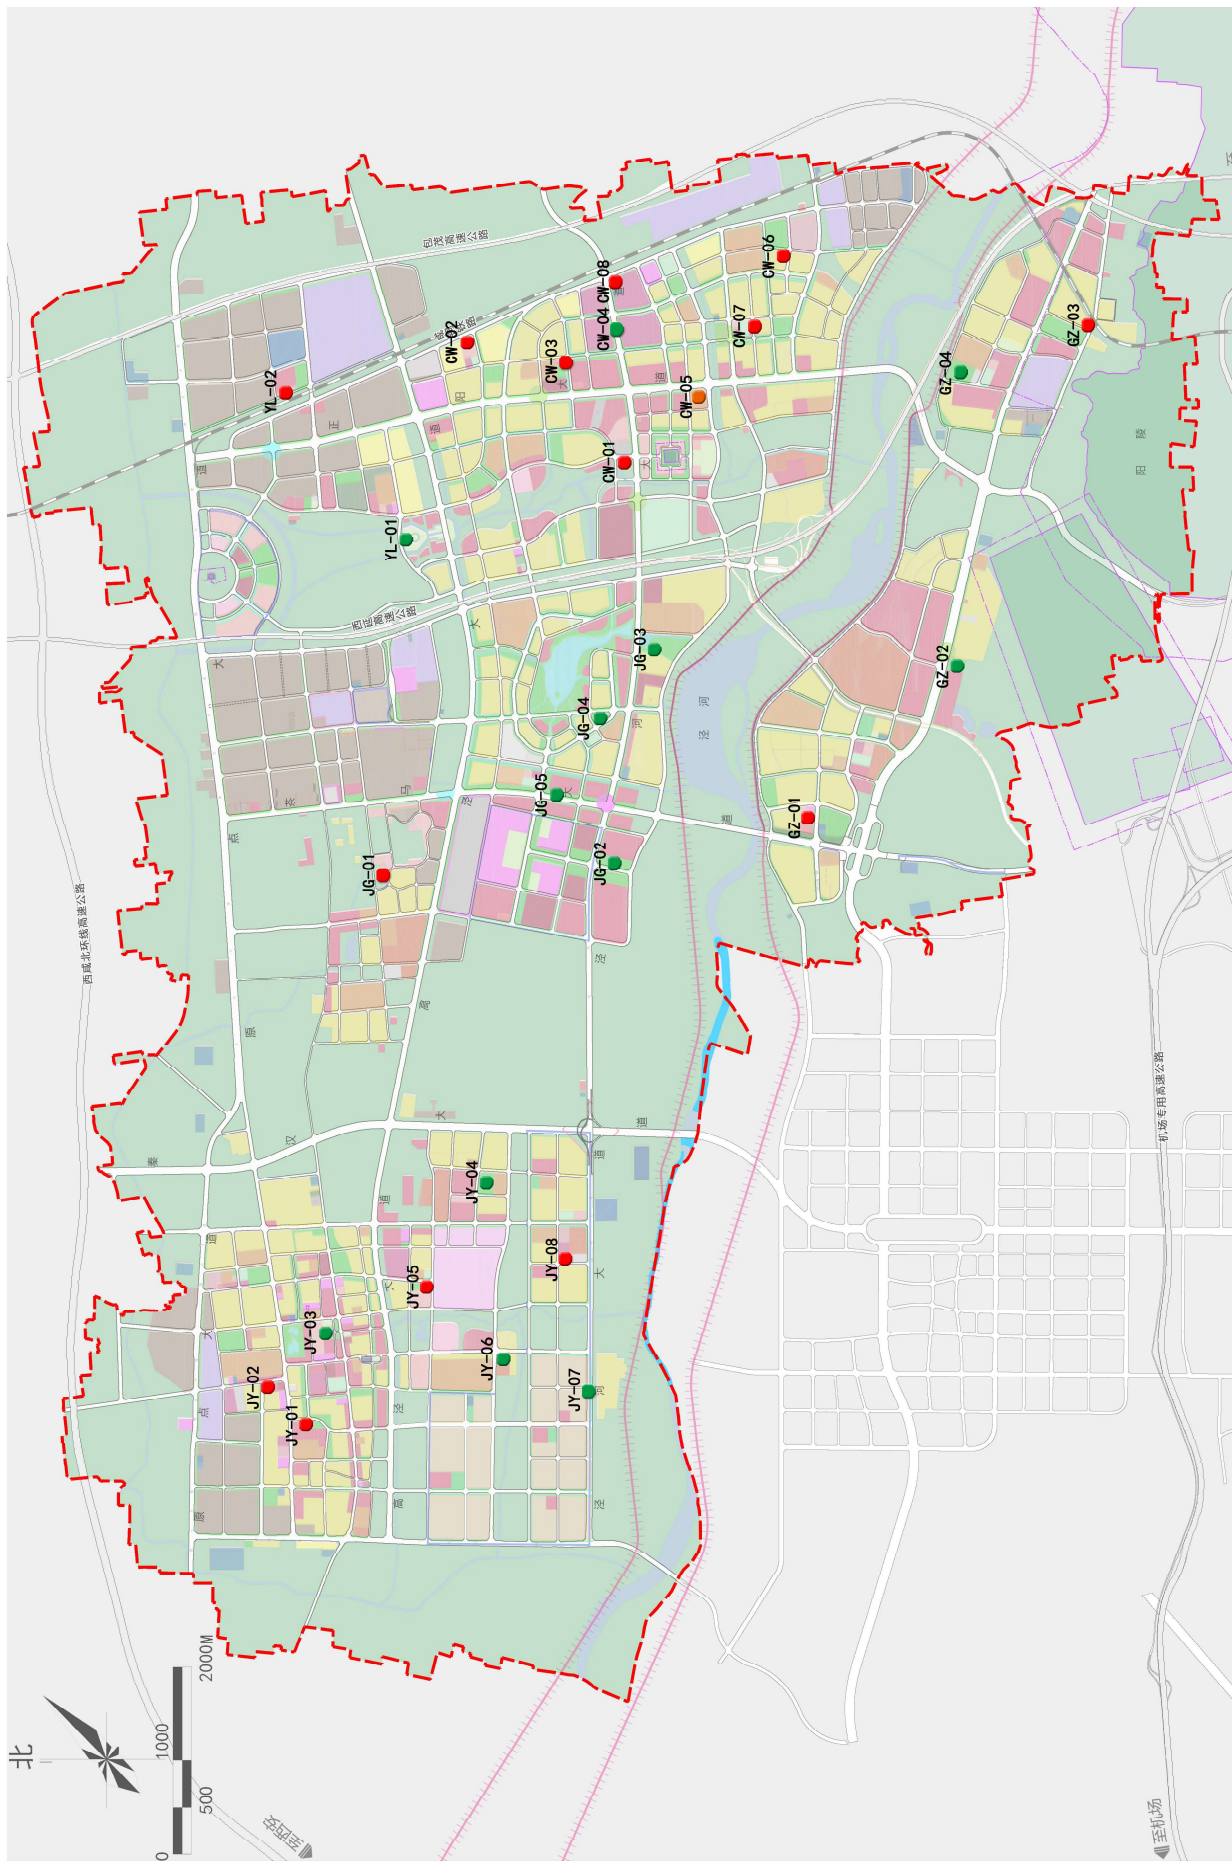


- 图例
- 独立占地停车场
 - 利用绿地地下空间停车场
 - 利用其它地下空间停车场
 - 项目综合开发代建停车场




西咸新区停车设施专项规划（2020-2035）

能源办远期路外公共停车场规划图

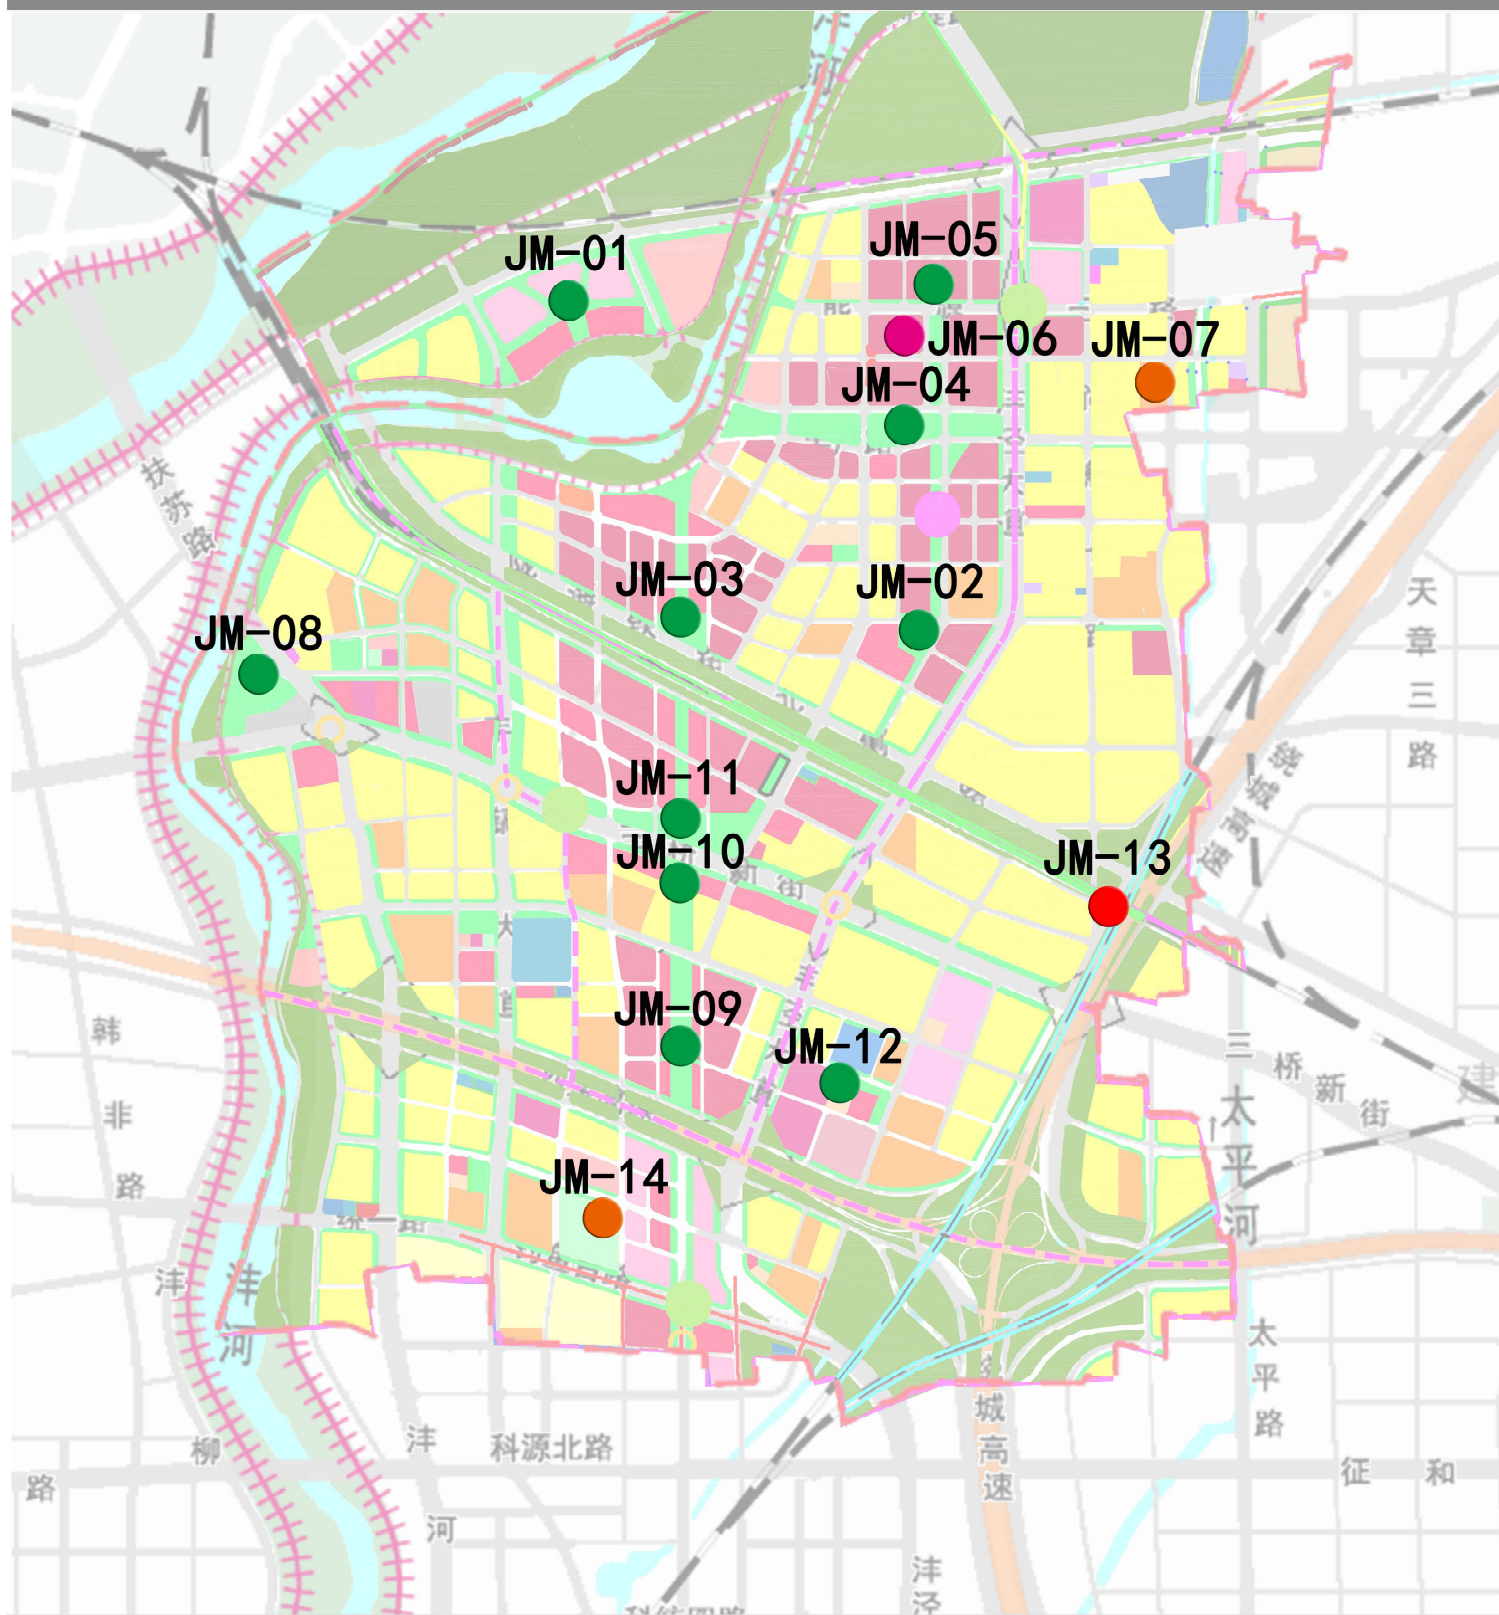

图

例

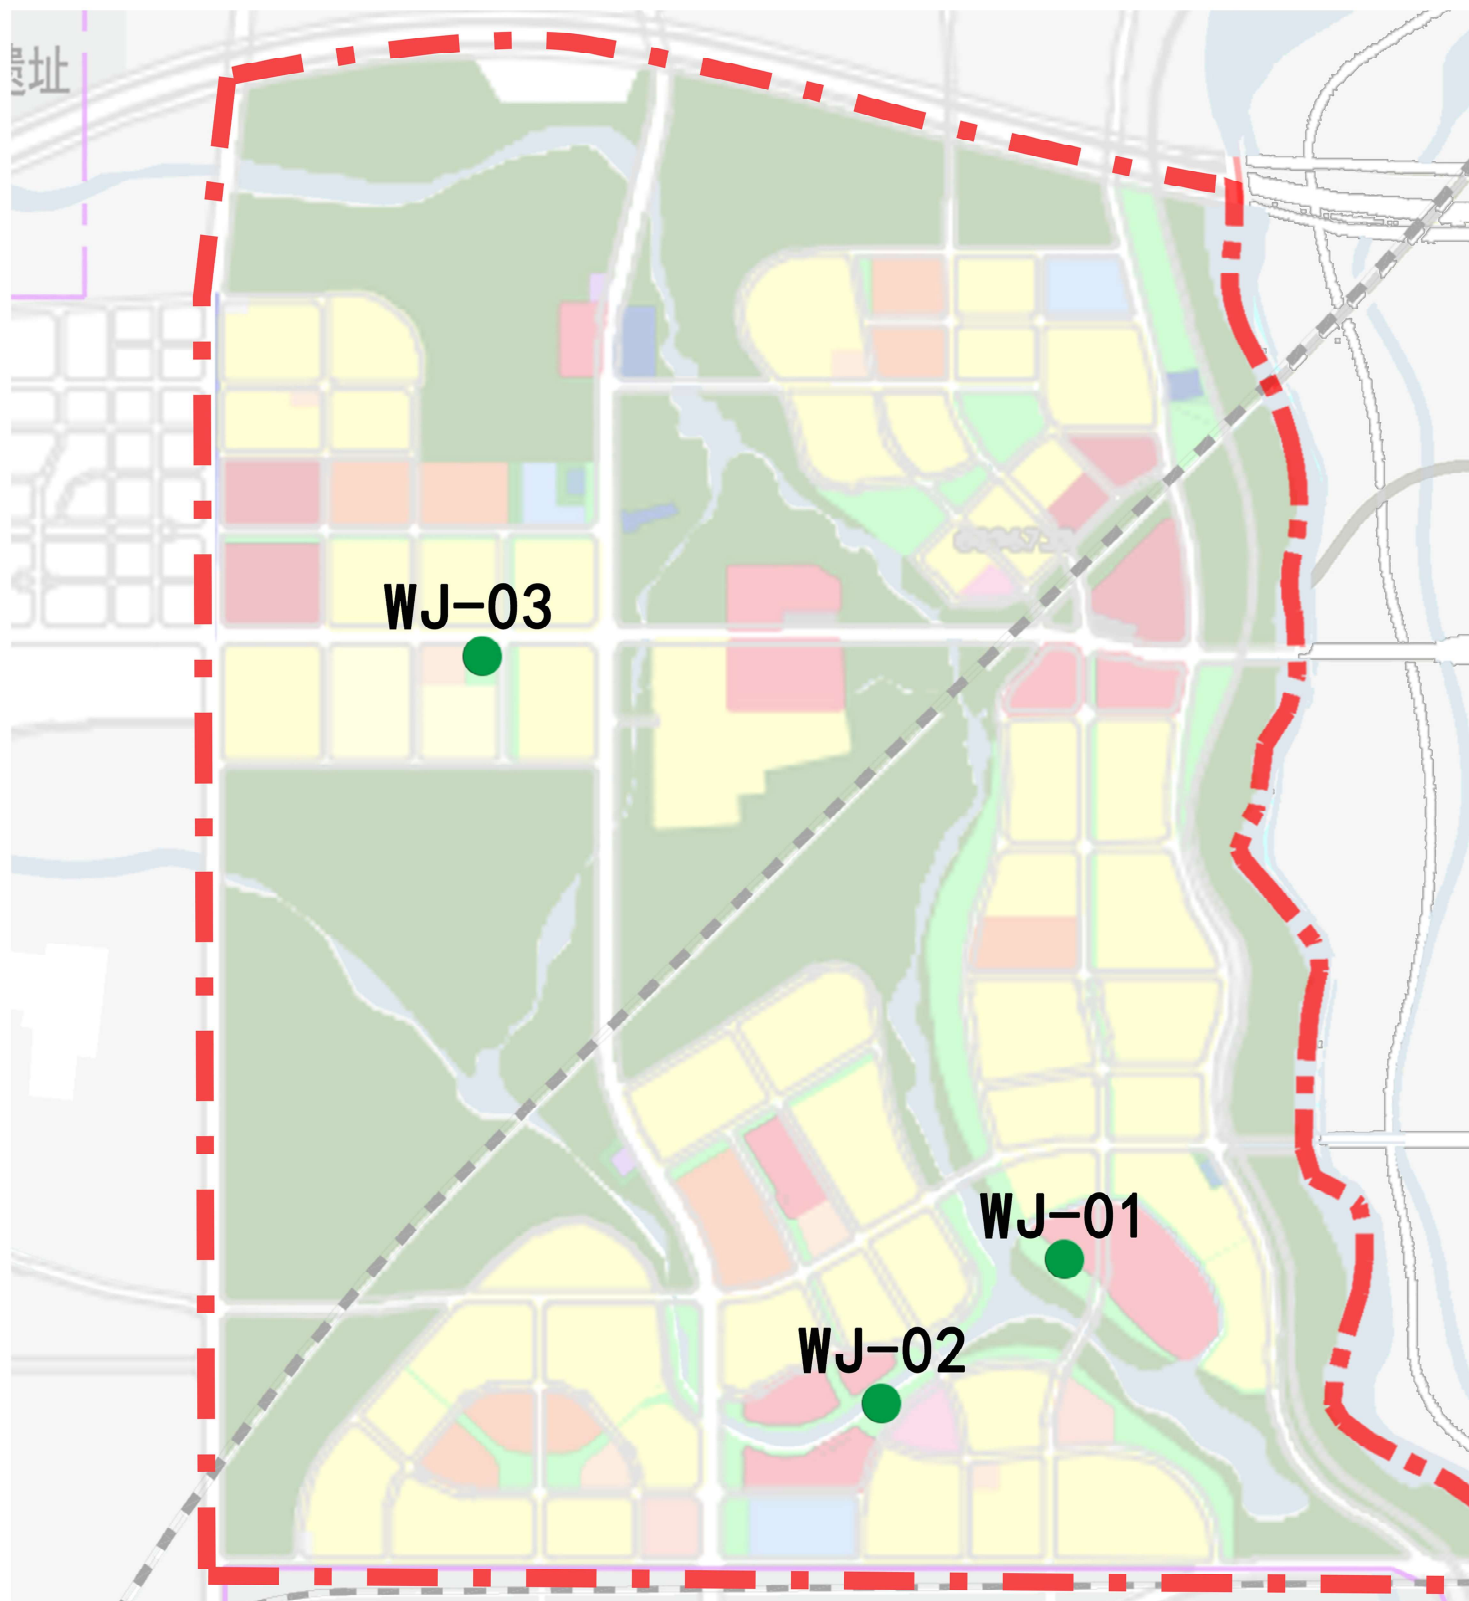

图

例

- 独立占地停车场
- 利用绿地地下空间停车场
- 利用其它地下空间停车场
- 项目综合开发代建停车场



西咸新区停车设施专项规划（2020-2035）

近期规划公共停车场布局图



图

例

- 近期规划永久停车场
- 近期规划临时停车场
- 近期规划P+R停车场
- 近期规划学校接送停车场
- 近期规划路内停车位