



西安市西咸片区BB-XX(KG)-70单元详细规划

土地使用规划图

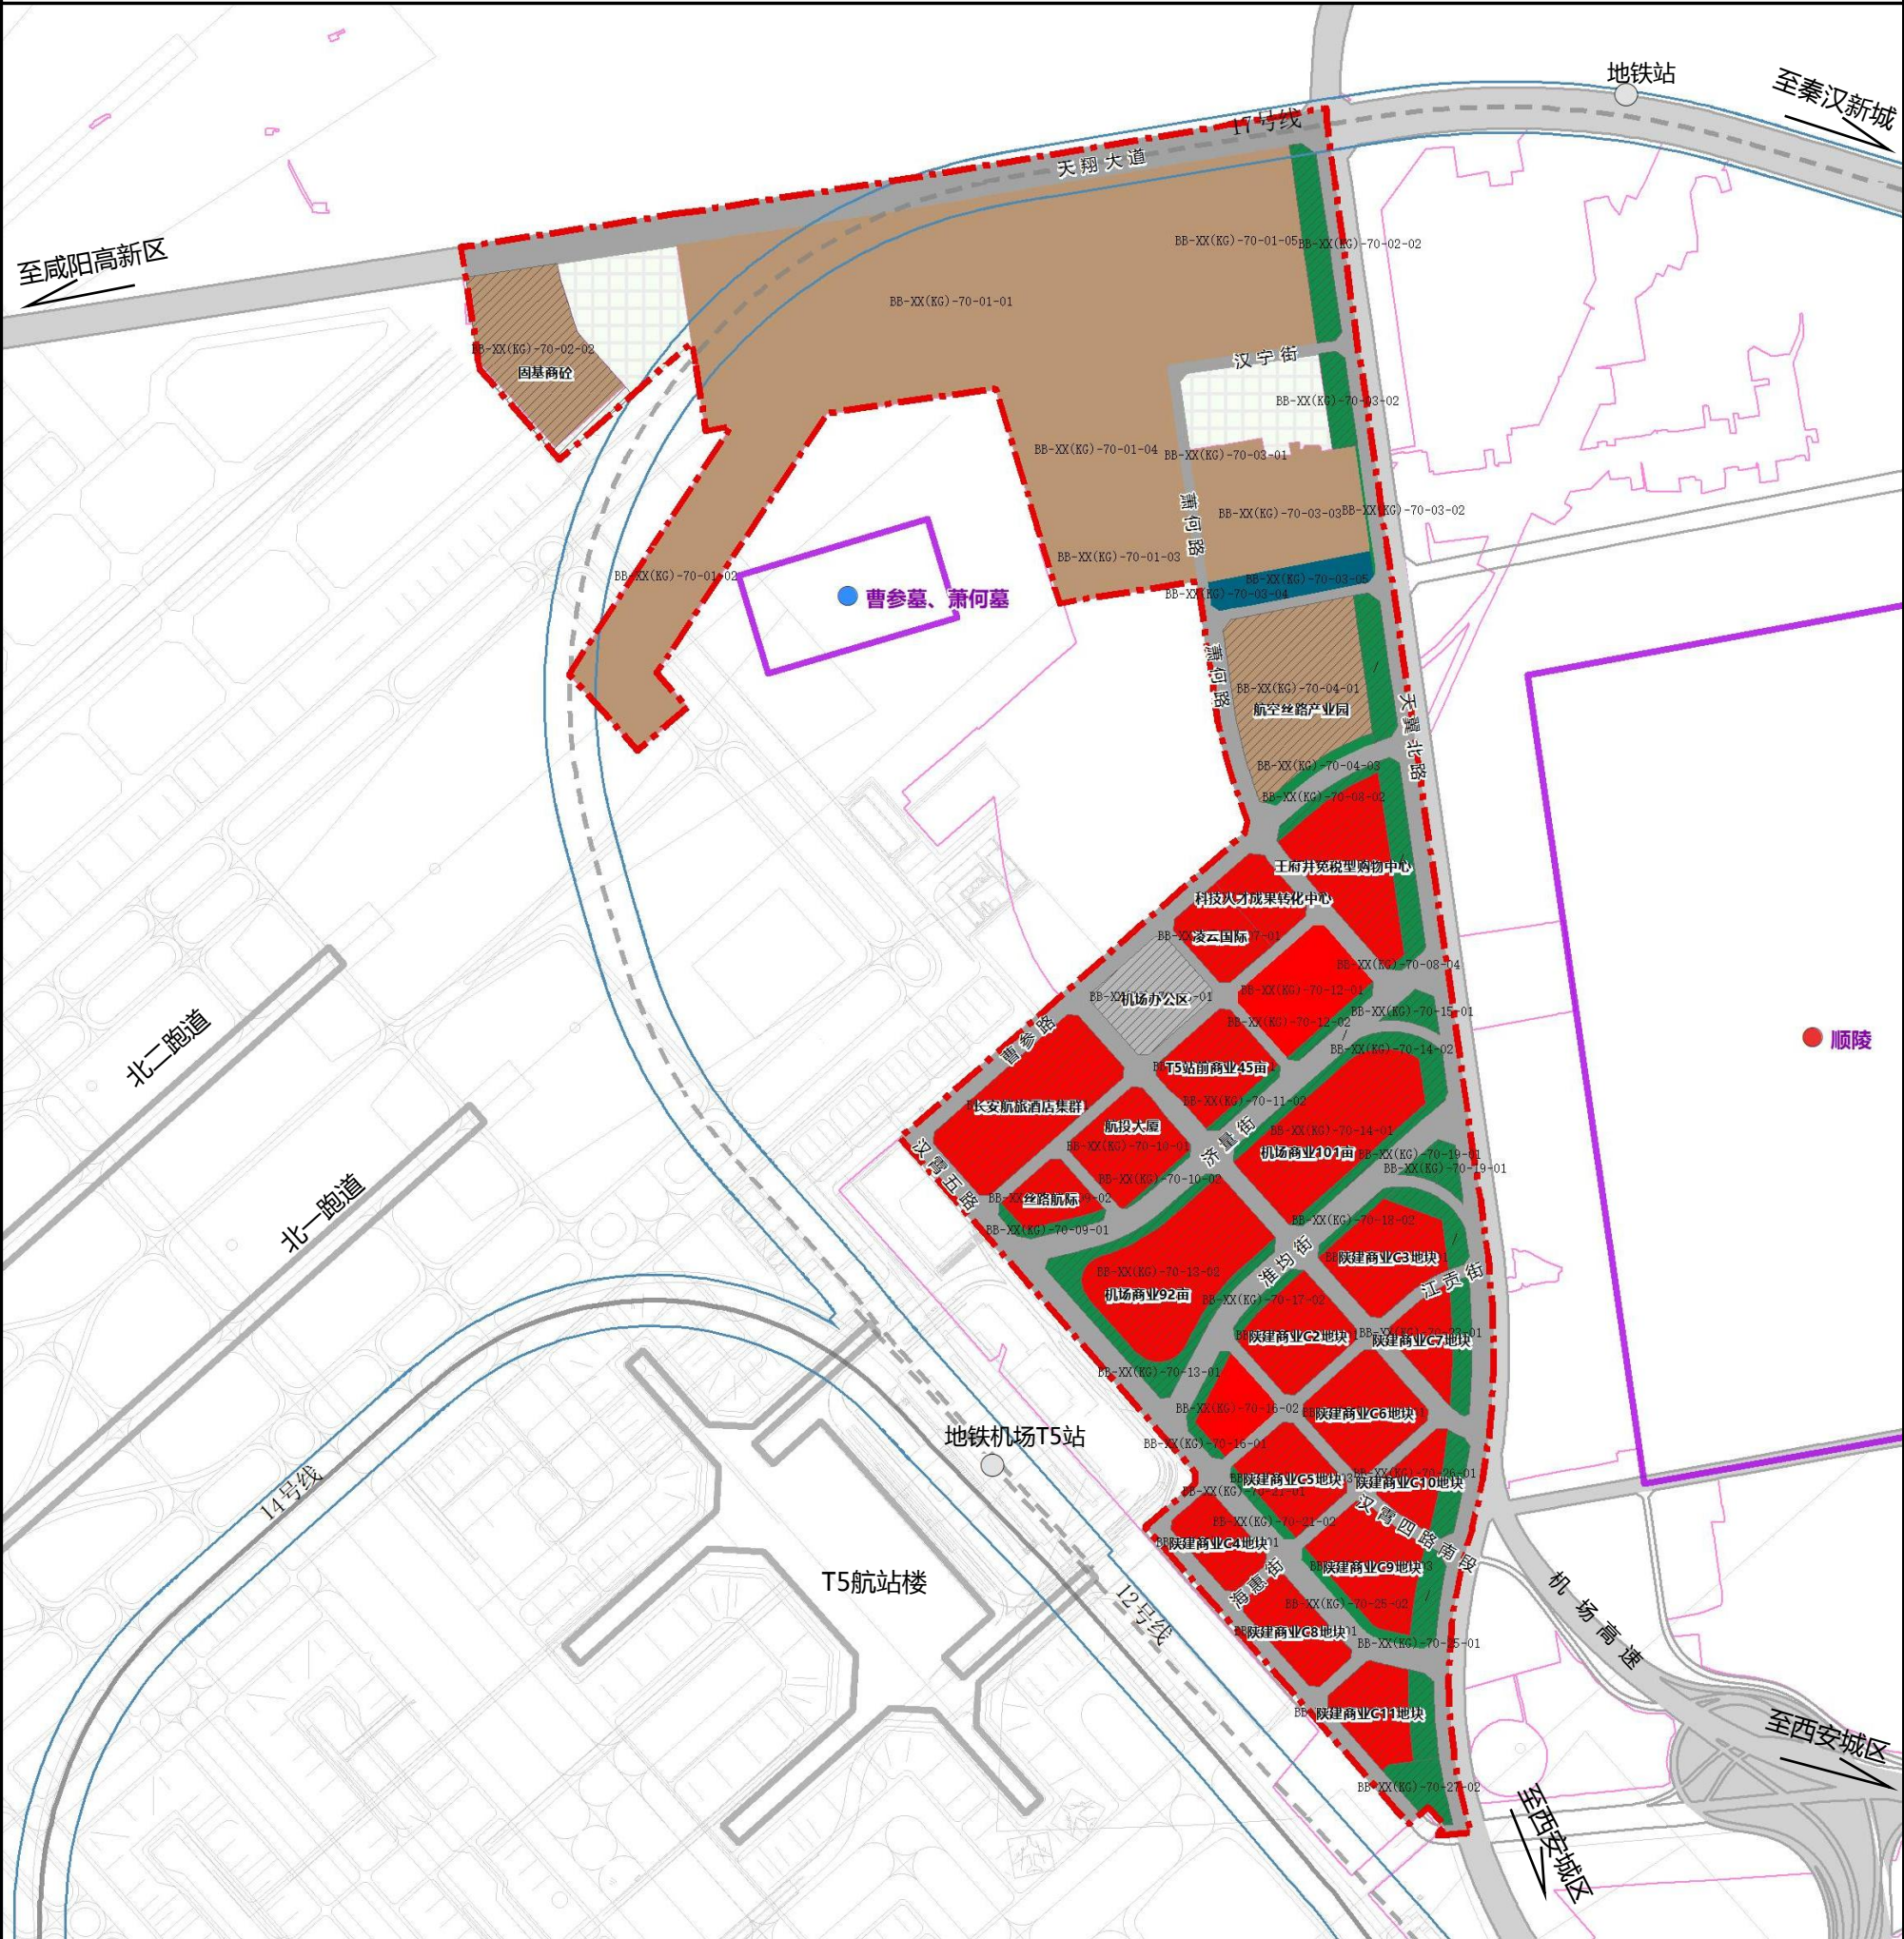

指北针

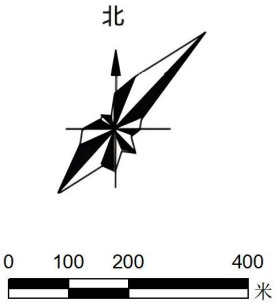

区位图



图例

- 图例
- | | | |
|---------|---------|----------|
| 单元范围 | 消防用地 | 城镇开发边界 |
| 商业服务业用地 | 城镇村道路用地 | 城镇开发边界外 |
| 工业用地 | 机场用地 | 已建/在建轨道线 |
| 防护绿地 | 已供用地 | 远期轨道线 |
| 供电用地 | 文物_保护范围 | 轨道交通控制线 |