


# 西咸新区沣东新城FD4-8-18地块规划条件变更公示牌

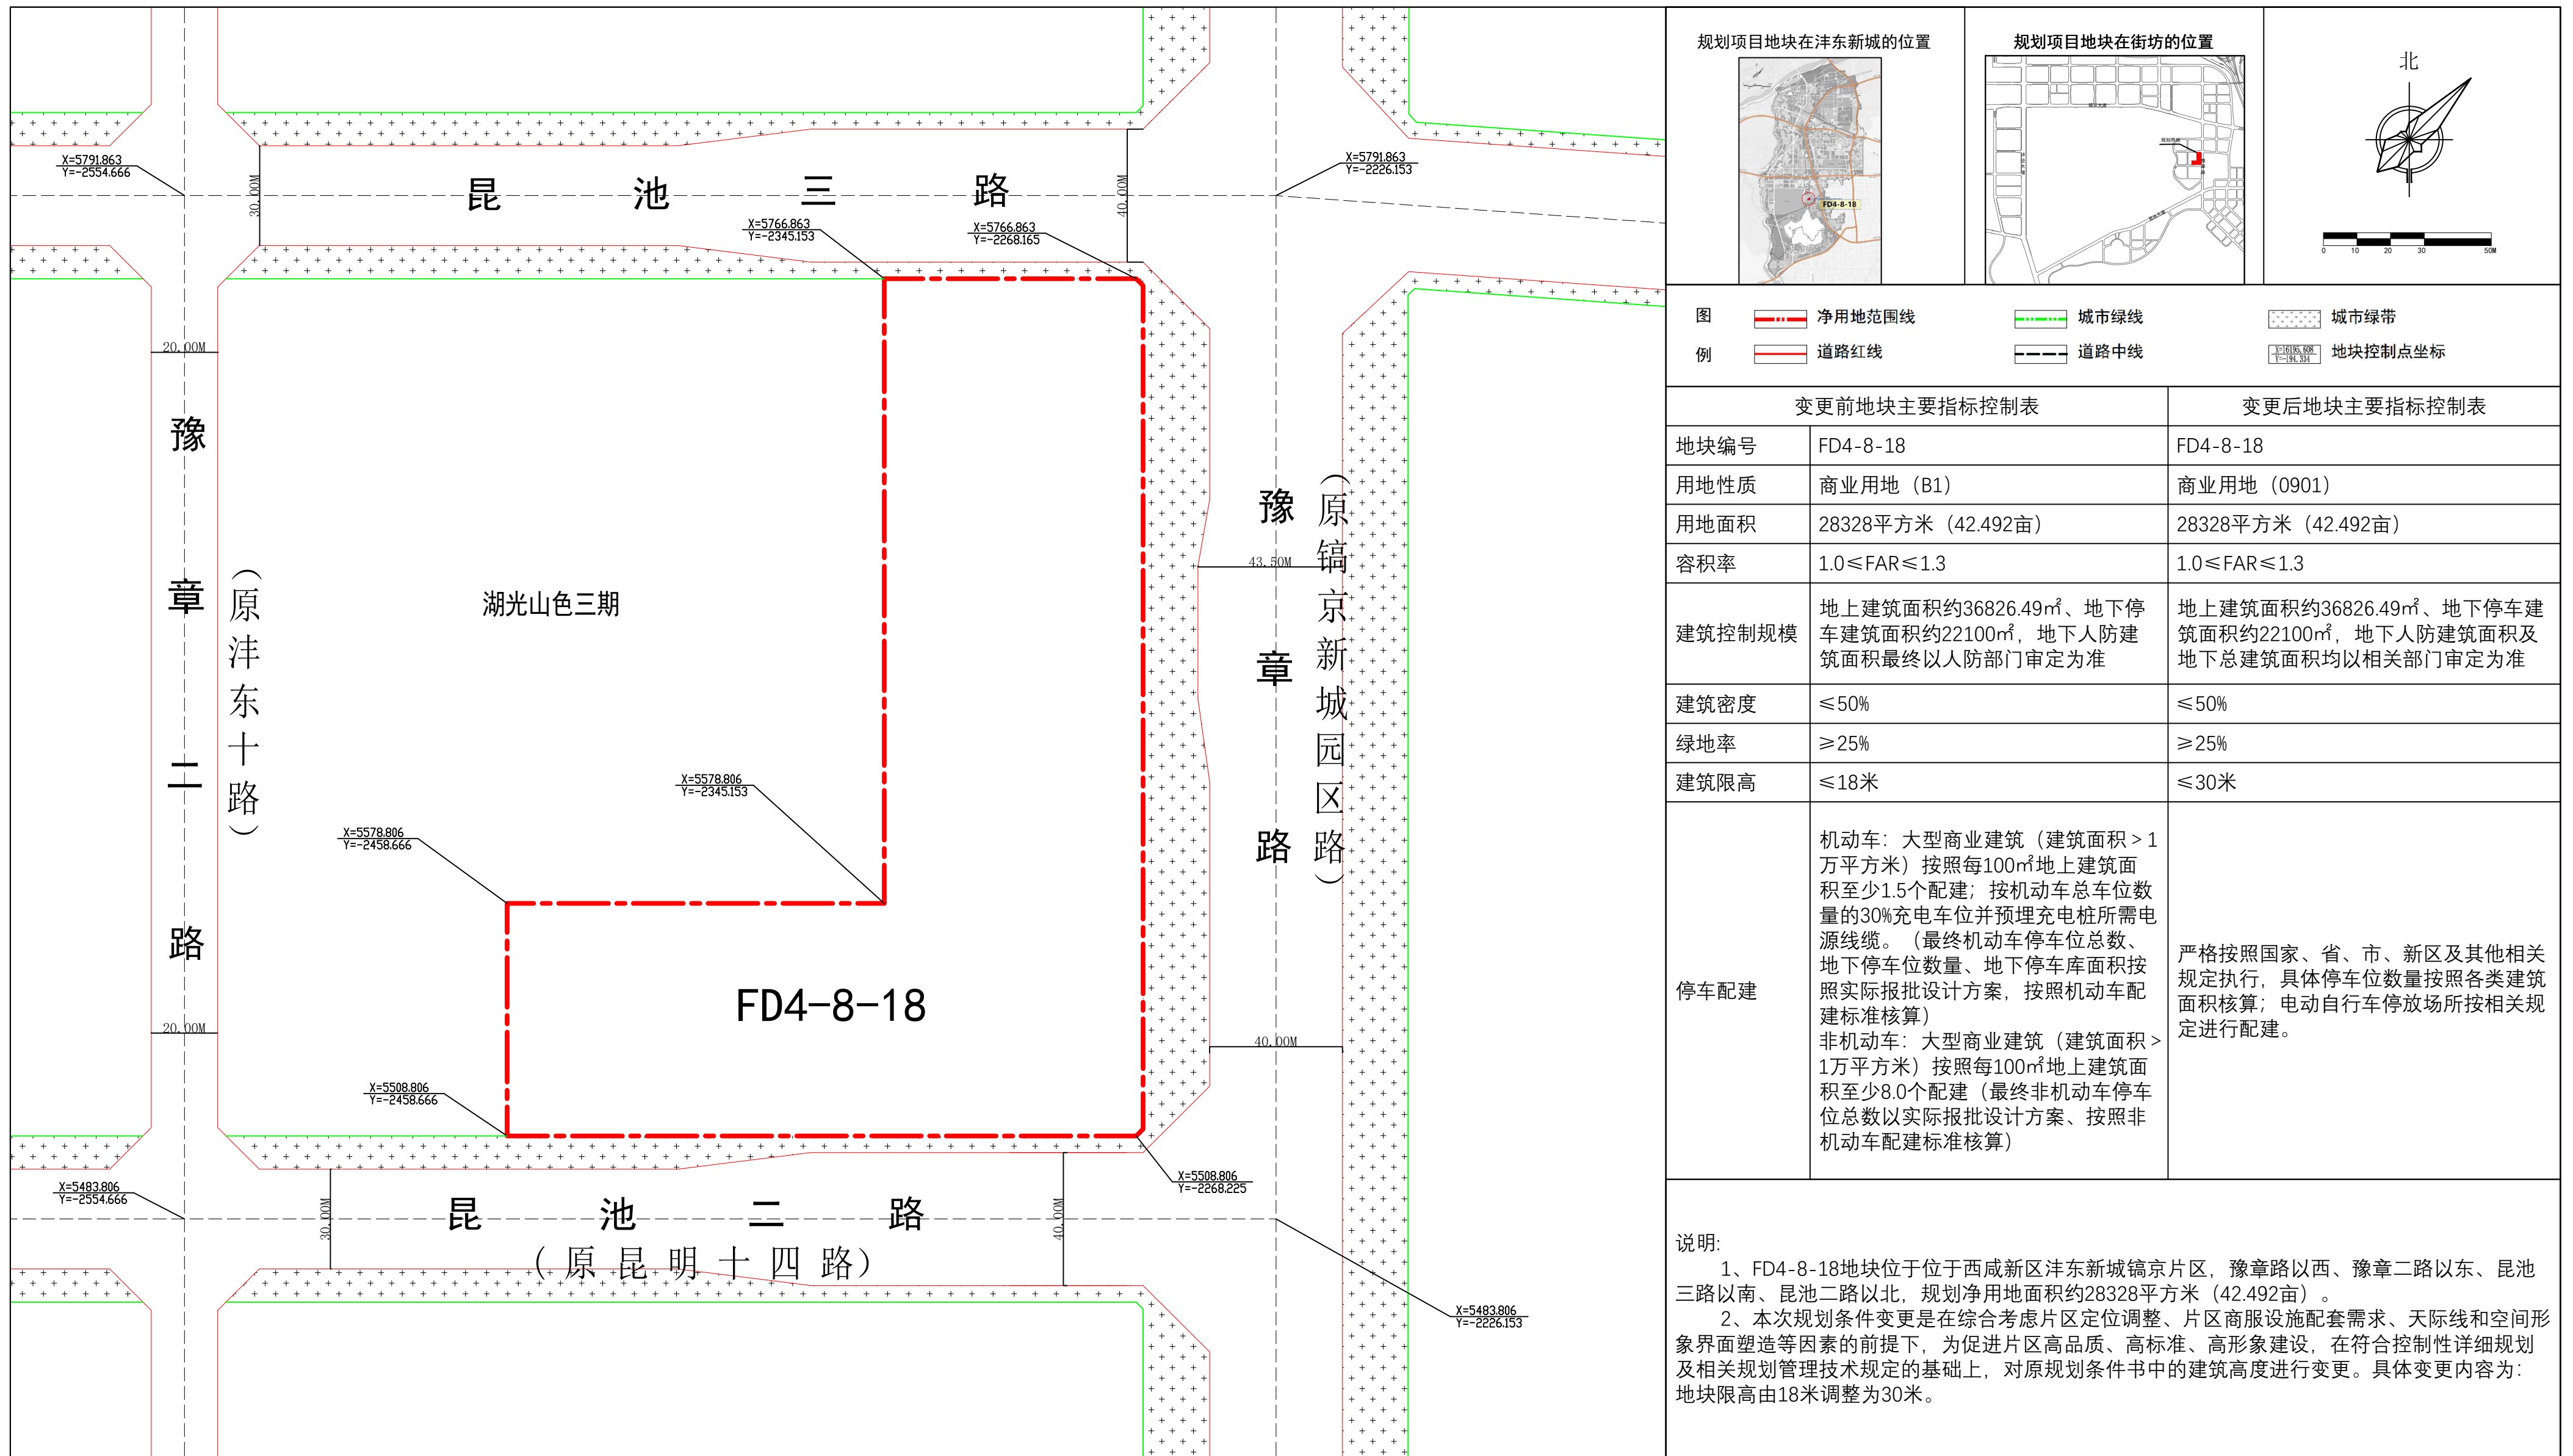

公示日期：2024年12月19日至2025年1月2日  
电 话：029-89110704（沣东）  
029-33585863（新区）

本次公示仅为规划指标控制，正式建设方案另行公示，如对此有异议，须在公示之日起15日内以书面形式报告我局。

公示要求：1、公示牌置于项目用地显眼位置  
2、公示牌在公示期间不得随意移撤、涂改

西咸新区自然资源和规划局监制