
西咸新区尚悦小区项目建设工程（基坑部分）规划许可公告

建设单位：西咸新区中晟尚璞置业有限公司　　设计单位：中天西北建设投资集团有限公司　　公示时间：2026年11月16日-2026年11月24日

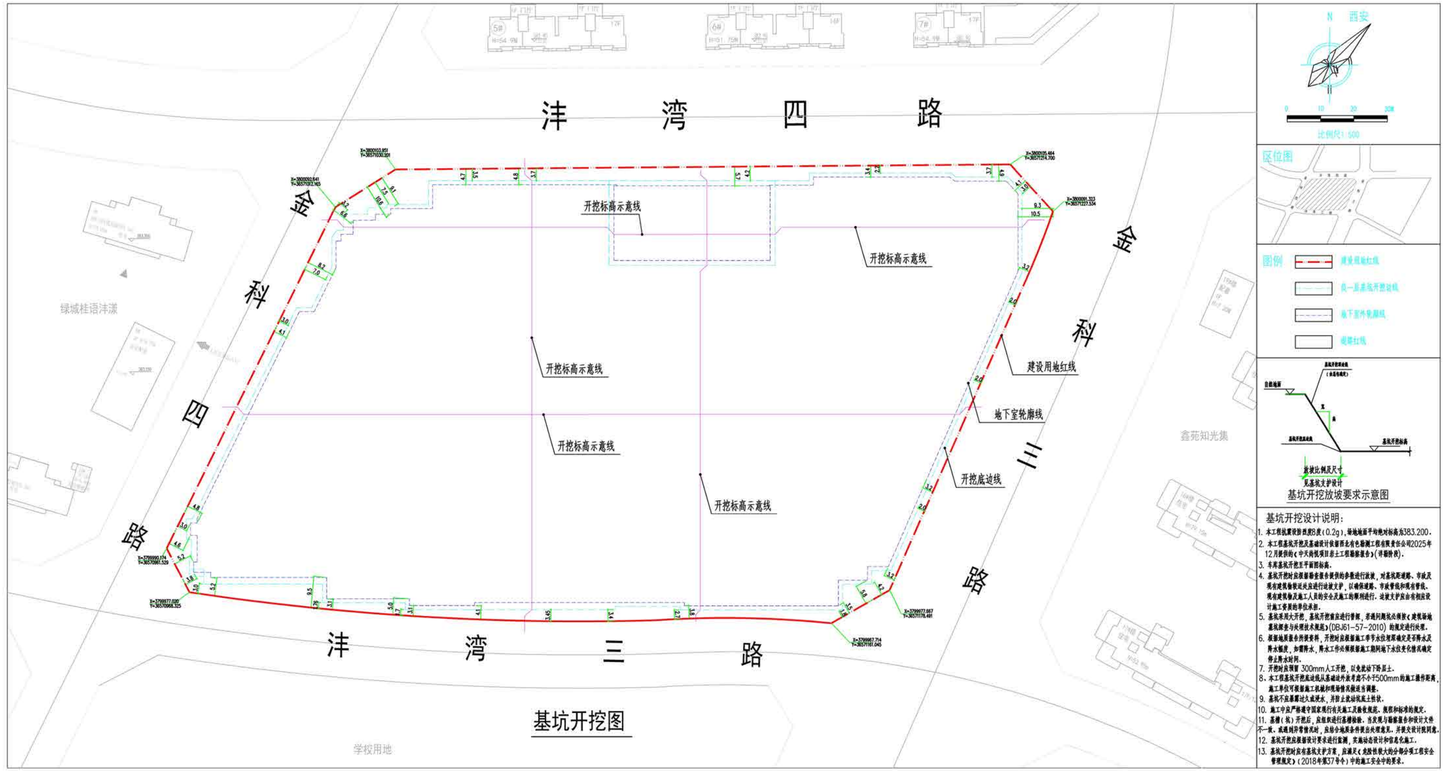

基坑开挖图

指标栏	
用地性质	二类城镇住宅用地
净用地面积	29131.65平方米
基坑开挖面积	26828.00平方米