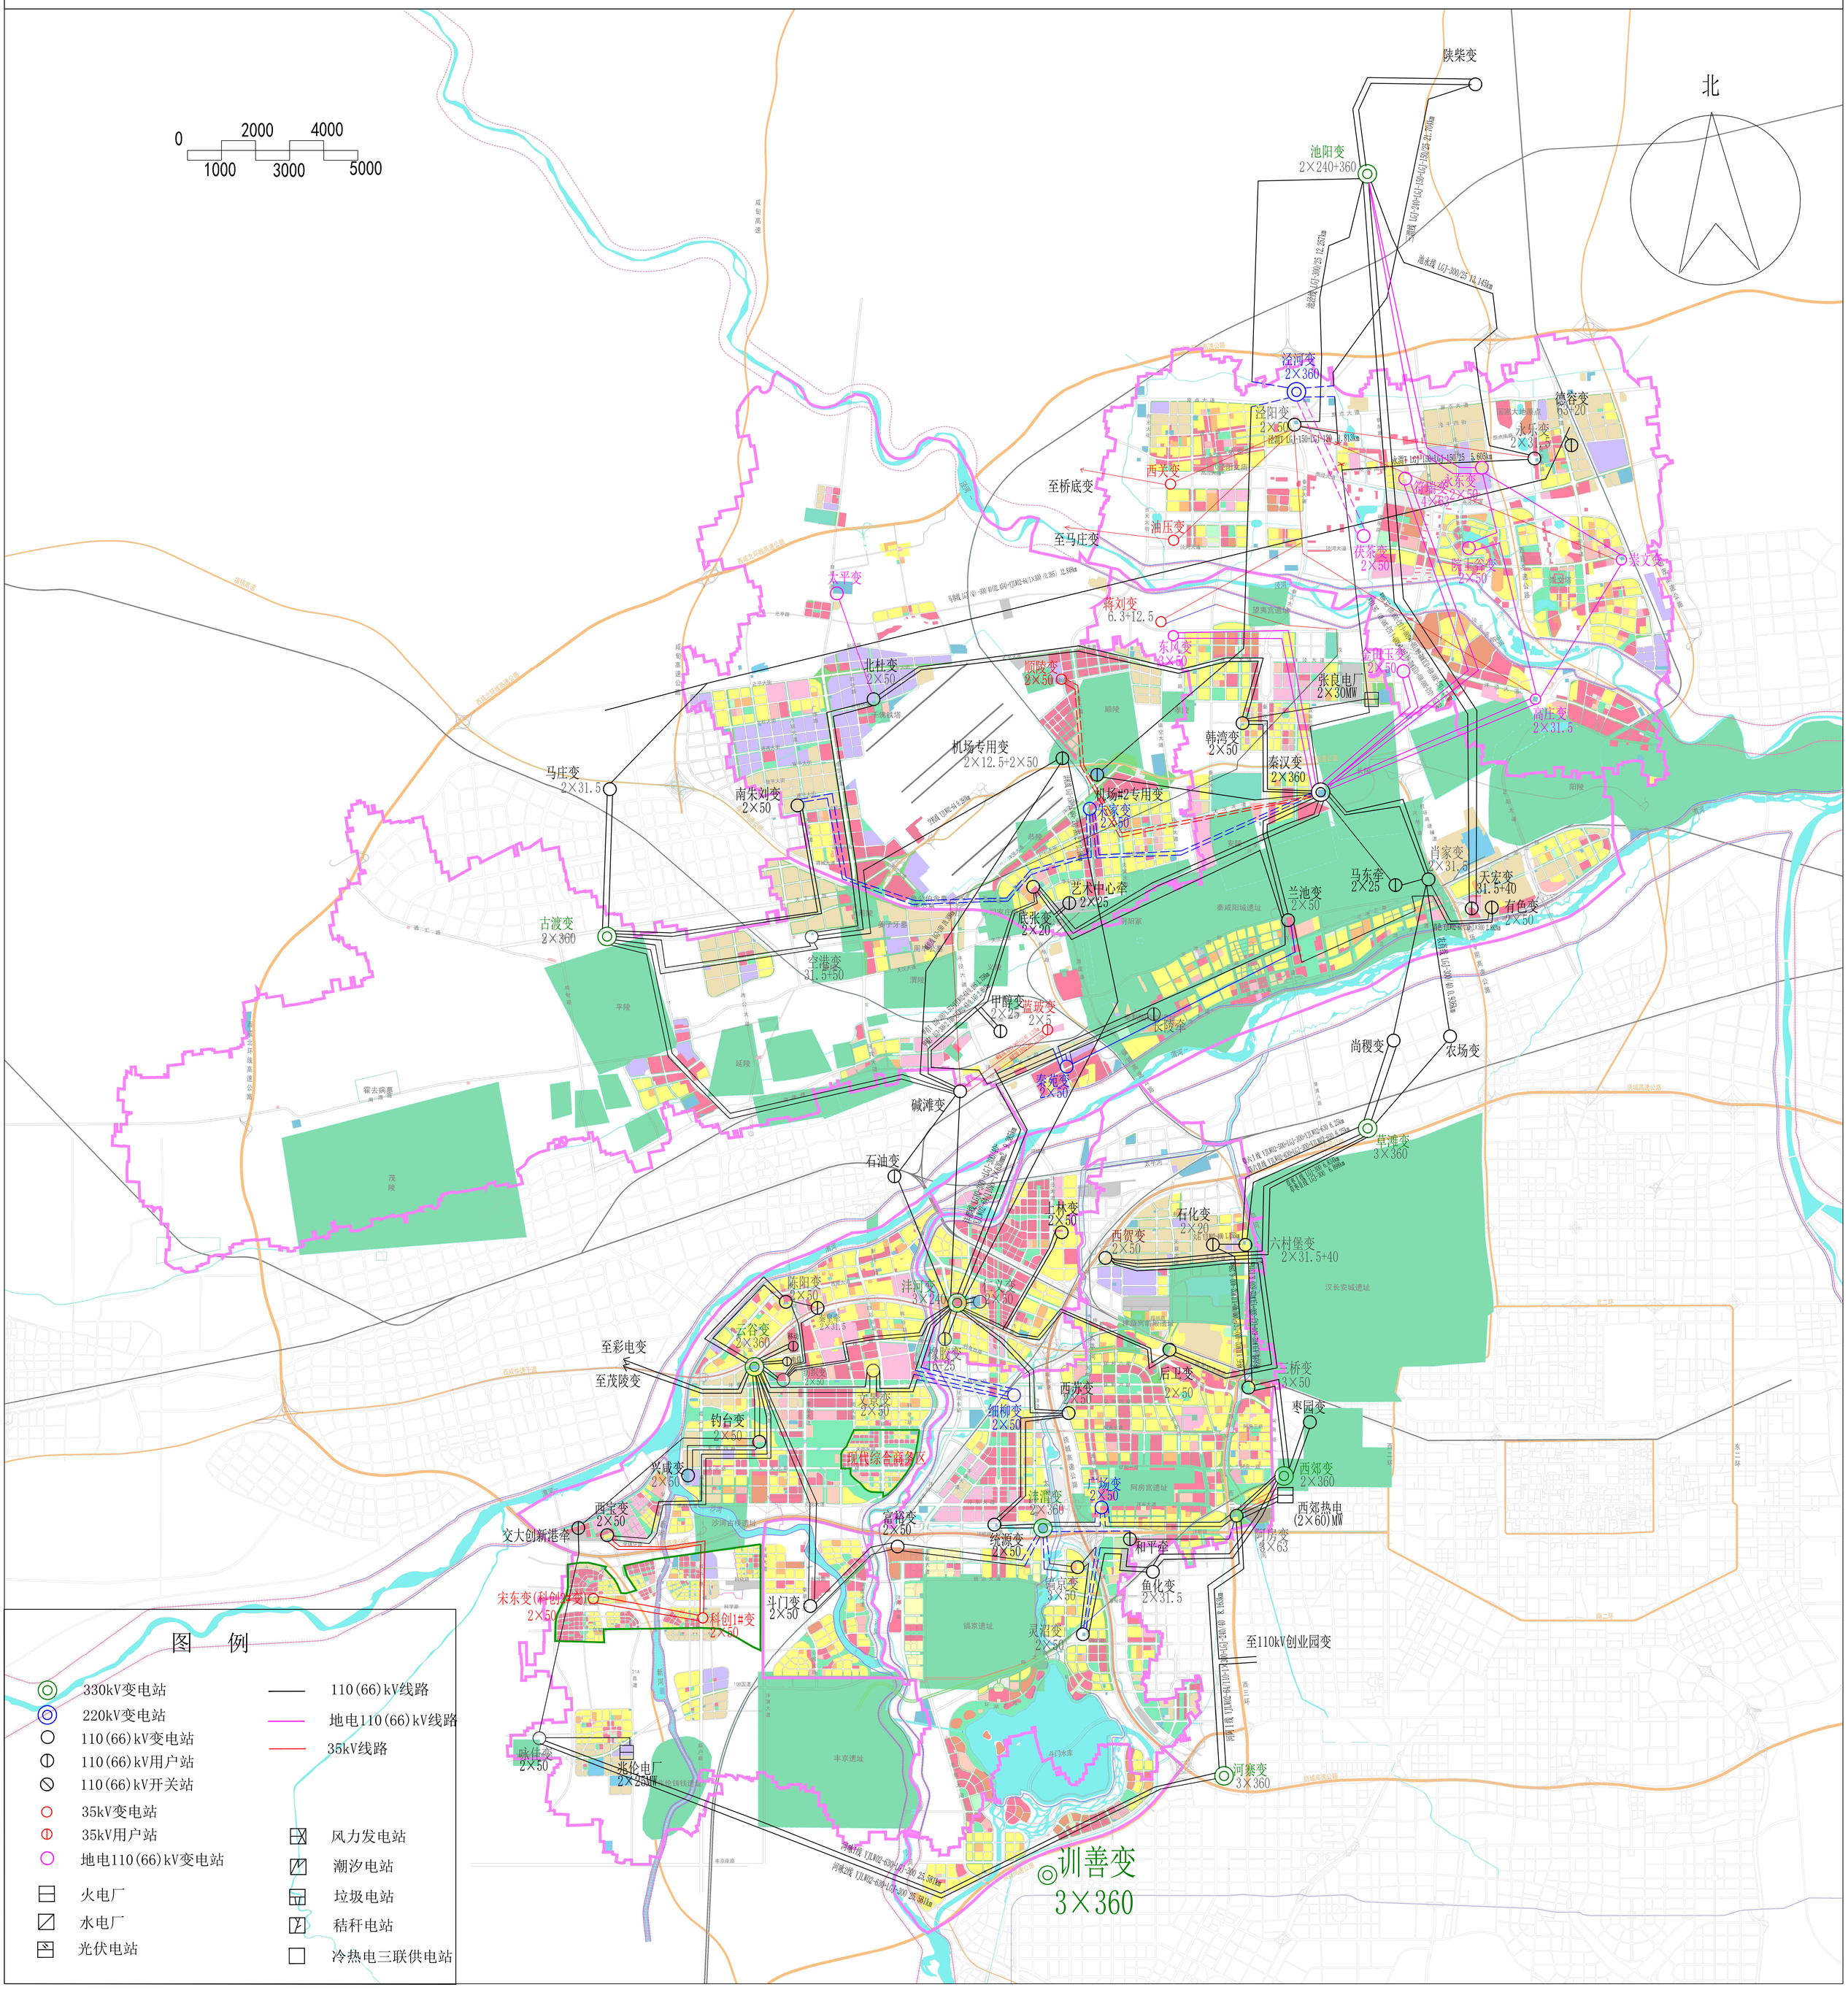附图4 西咸新区2023年35千伏及以上电网地理接线示意图