


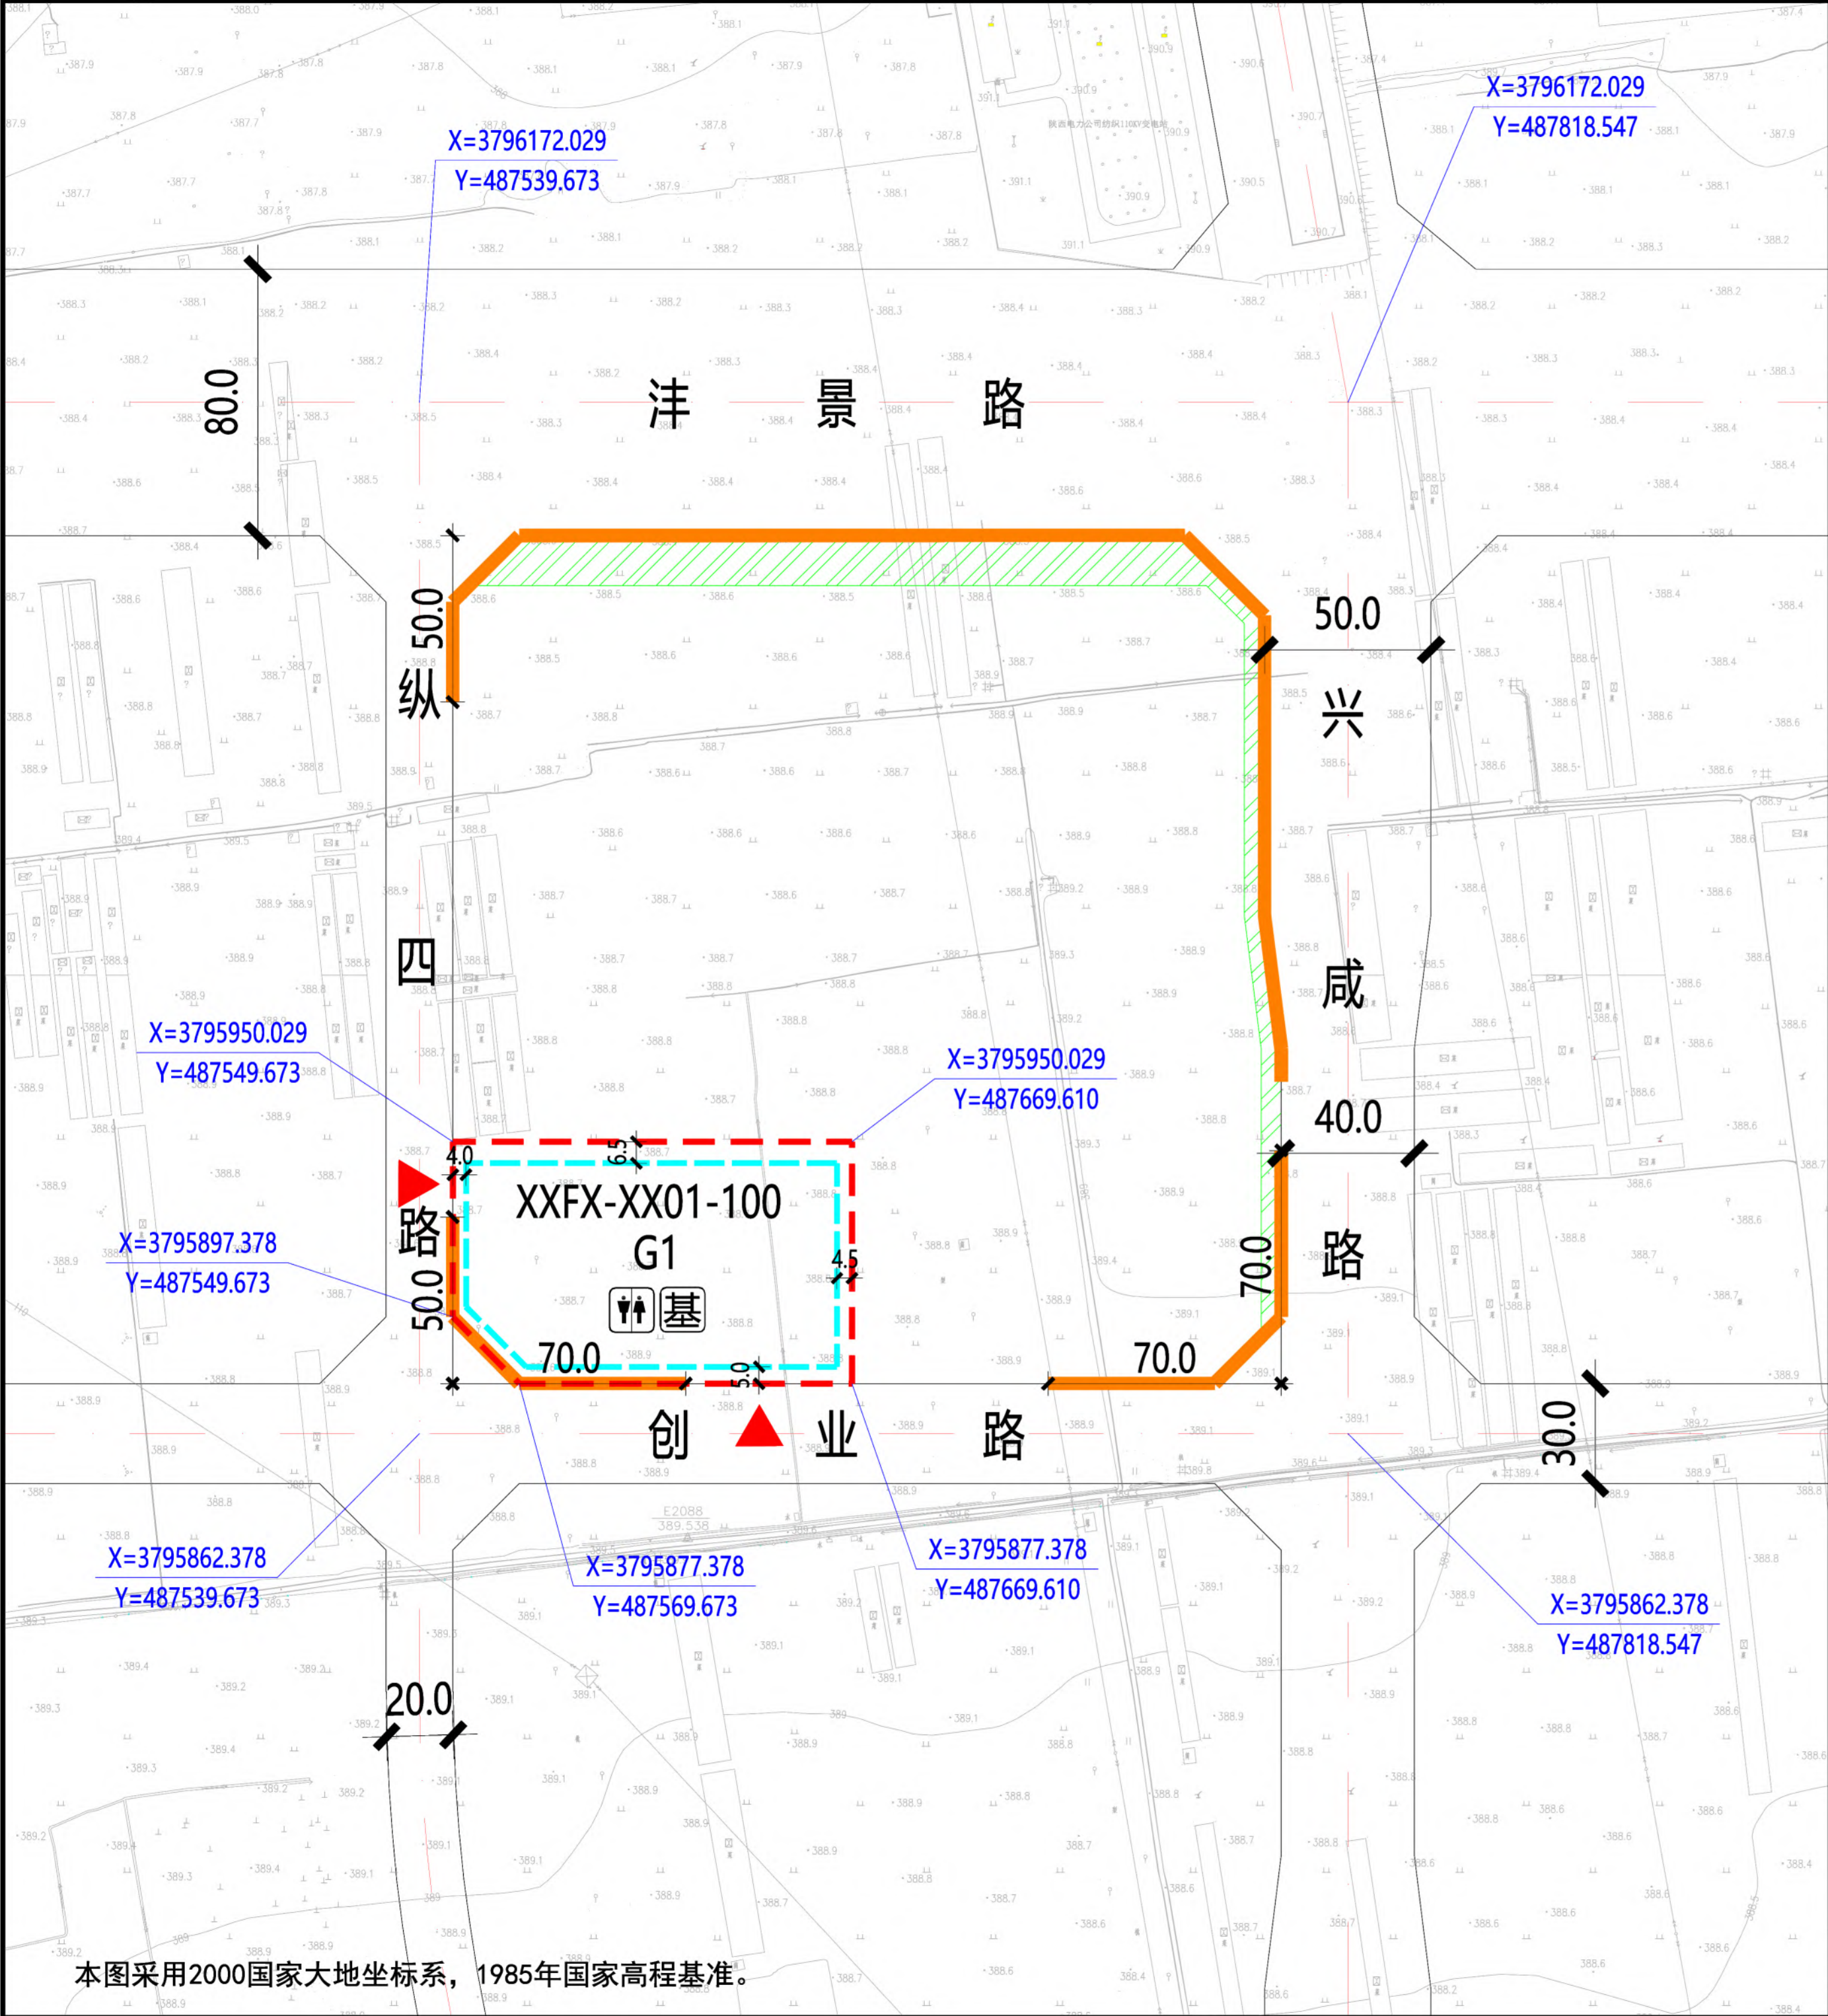

XXFX-XX01-100地块在沣西新城XXFX-XX01管理单元的位置

北

1:3000

0 10 30 50 100米

规划净用地范围线

道路红线

道路中线

城市绿带

尺寸标注 (单位: 米)

地块控制点坐标

建议机动车出入口方位

机动车禁止开口路段

≤24米建筑控制线

公共厕所

通讯基站

图例

地块指标控制表

规划净用地性质	公园绿地 (G1)
建筑使用性质	配套服务设施建筑
规划净用地面积	8514平方米 (约12.77亩)
容积率	小于等于0.1
建筑控制规模	地上建筑面积小于等于851平方米
建筑密度	小于等于7.0%
建筑控制高度	小于等于10.0米
绿地率	大于等于75.0%
建议机动车出入口方位	西、南
停车泊位	按照《西安市建设项目停车位配建标准》(市政办函[2018]252号)执行
地下空间	按照《西安市人民政府办公厅关于印发进一步加强西安市城市地下空间规划建设管理工作的实施意见的通知》(市政办发〔2018〕2号)标准执行

配套设施控制表

	设施名称	用地面积	建筑面积
公共服务设施	公共厕所	—	≥75平方米
	通讯基站	—	—

建筑退线控制表

建筑高度	东侧	南侧	西侧	北侧
≤24米	4.5米	5.0米	4.0米	6.5米

说明:
1、XXFX-XX01-100地块位于西咸新区沣西新城信息片区, 具体位置为秀雅路 (纵四路) 以东、沣景路以南、丰耘路 (兴咸路) 以西、雅韵路 (创业路) 以北。规划净用地面积为8514平方米 (约12.77亩)。
2、配套设施: 配套公共厕所一处, 建筑面积不小于75平方米; 建设无线通讯基站一处。
3、建筑退让: 按照《西安市城乡规划管理技术规定》执行。
4、停车泊位: 按照《西安市建设项目停车位配建标准》(市政办函[2018]252号)执行。
5、地下空间: 按照《西安市人民政府办公厅关于印发进一步加强西安市城市地下空间规划建设管理工作的实施意见的通知》(市政办发〔2018〕2号)标准执行。

陕西省西咸新区控制性详细规划

编制批次

第一次


编制日期

2020年3月

图 名

XXFX-XX01-100 地块分图图则

本图采用2000国家大地坐标系, 1985年国家高程基准。

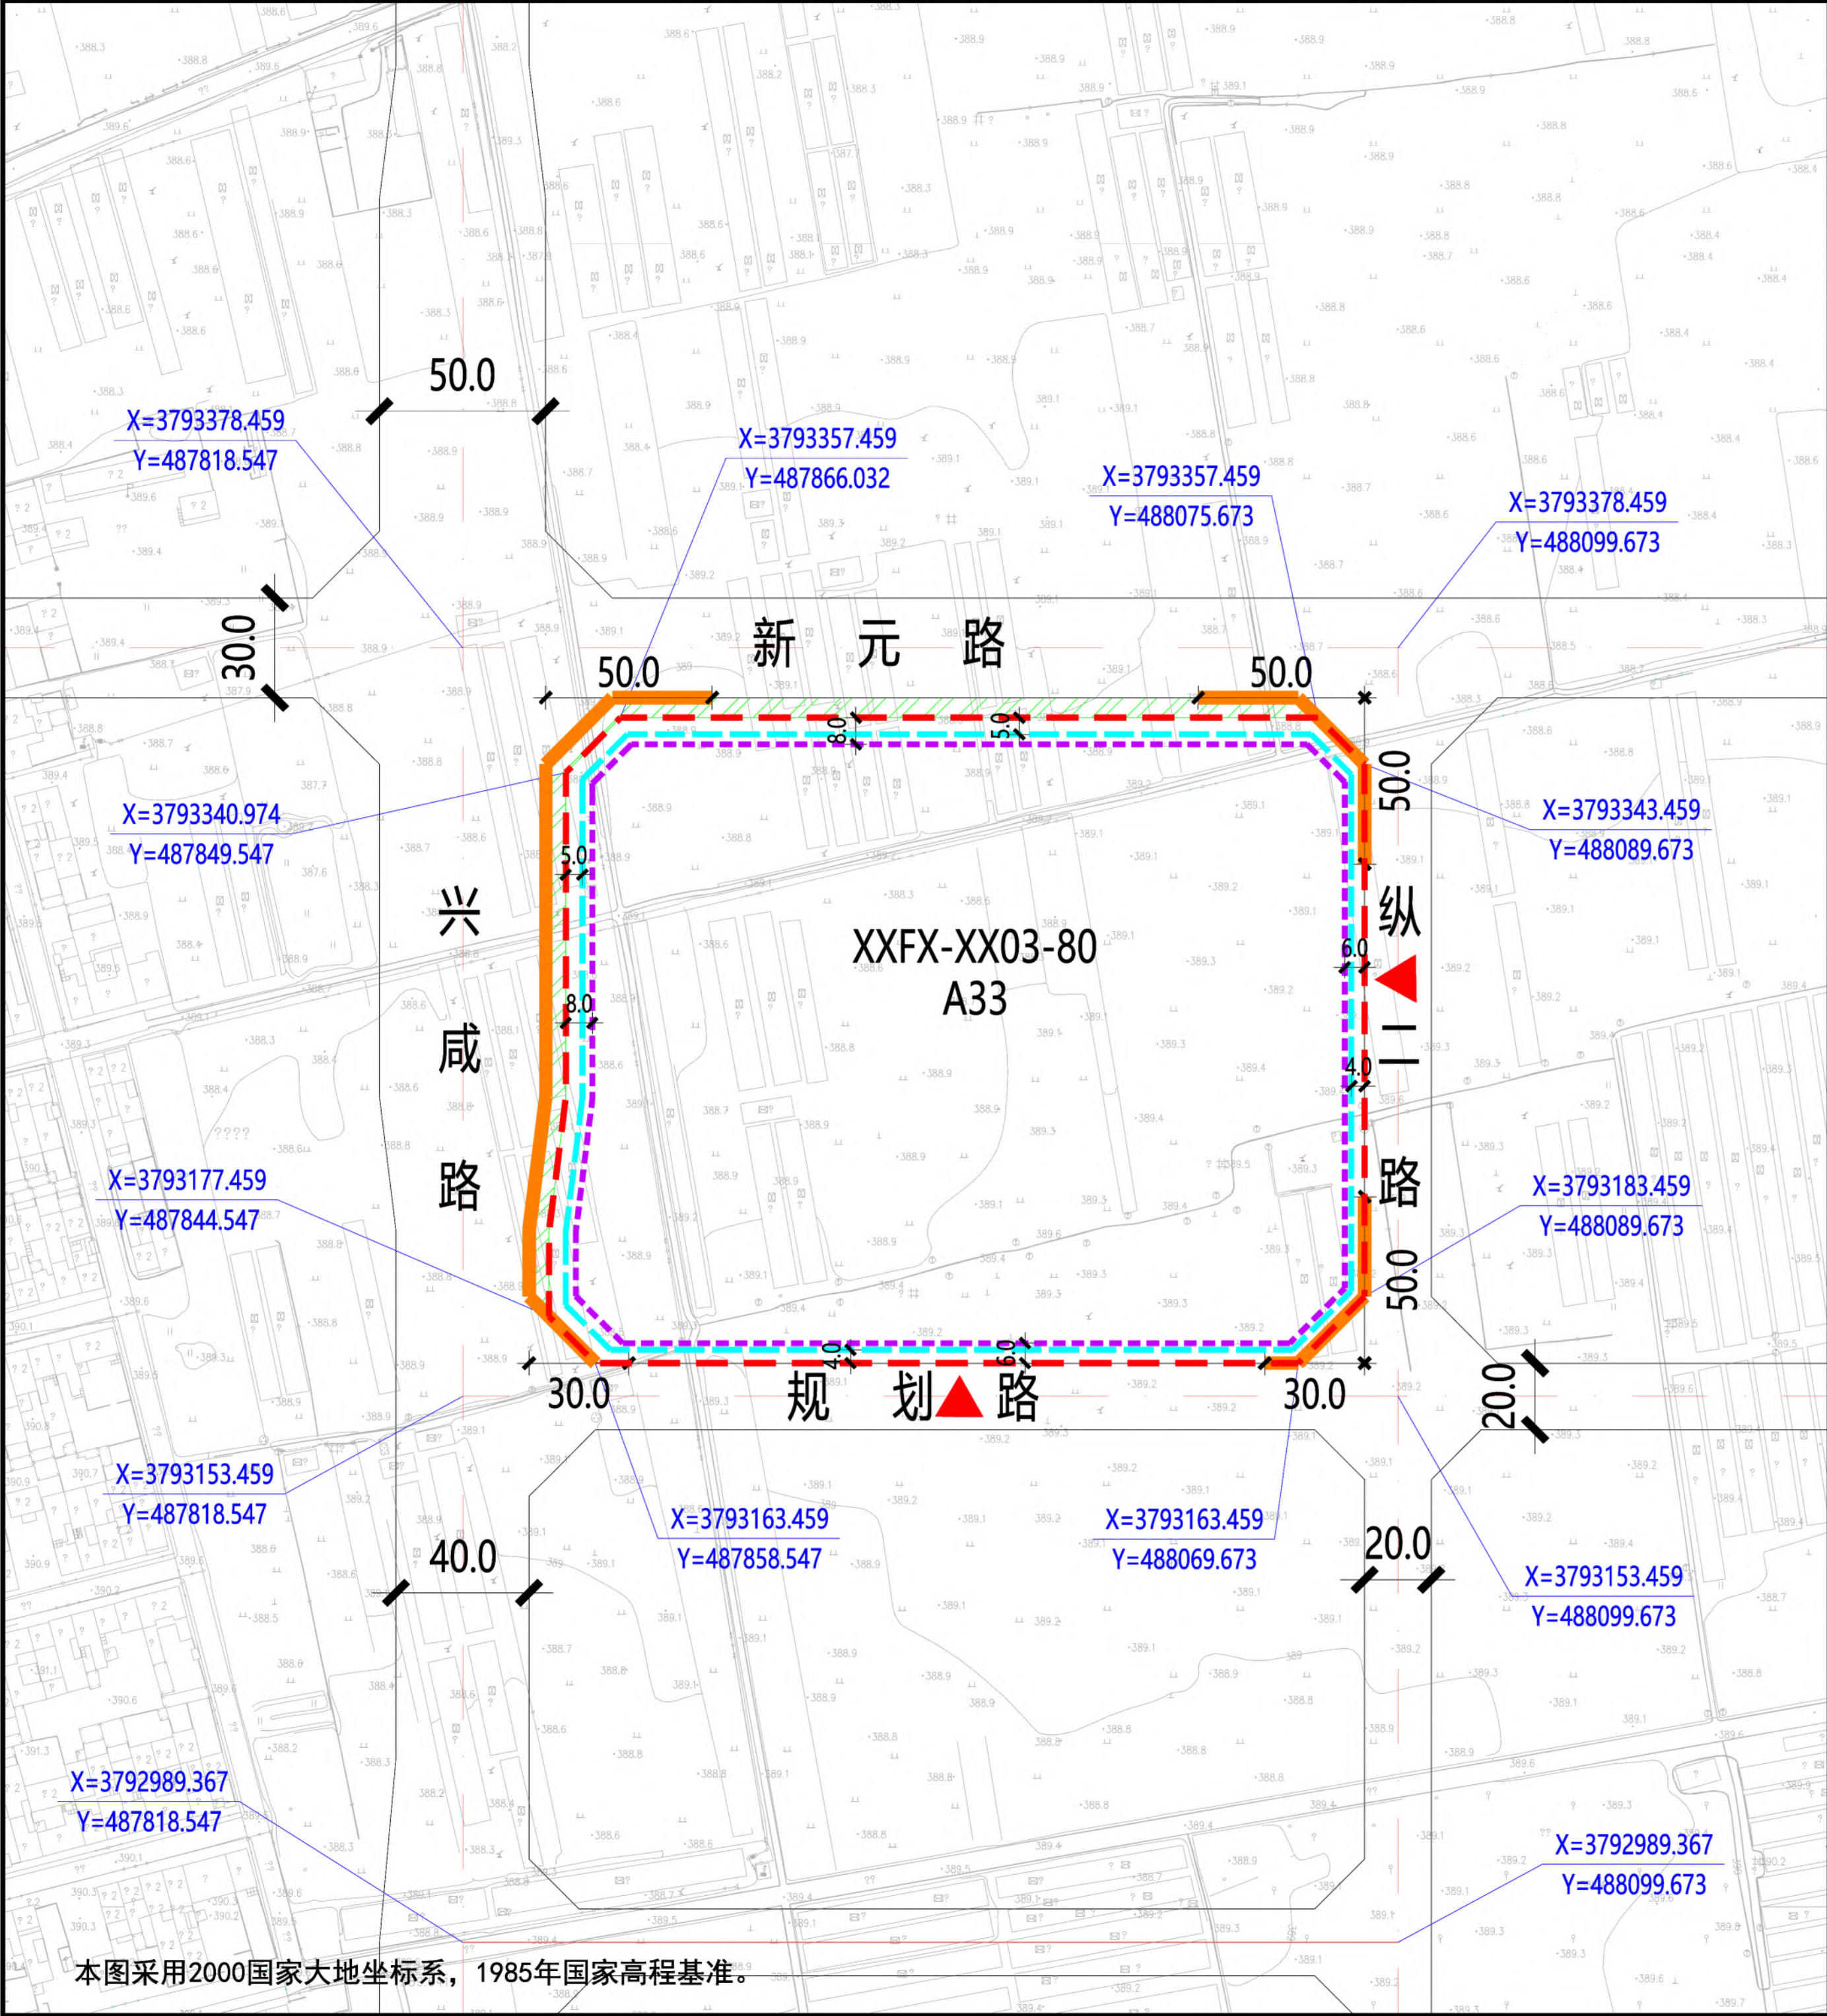

XXFX-XX03-80地块在沣西新城XXFX-XX03管理单元的位置

北

1:3000

0 10 30 50 100米

规划净用地范围线

道路红线

道路中线

城市绿带

≤24米建筑控制线

24-50米建筑控制线

图例

5.0

尺寸标注 (单位: 米)

X=3793378.459
Y=487818.547

地块控制点坐标

建议机动车出入口方位

机动车禁止开口路段

地块指标控制表

规划净用地性质	中小学用地 (A33)
建筑使用性质	中小学教育设施及相关配套建筑
可兼容建筑类别	教育配套建筑
规划净用地面积	46351平方米 (约69.53亩)
容积率	大于等于1.0, 小于等于1.5
建筑控制规模	地上建筑面积小于等于69526平方米
班级规模	按照30班小学, 18班初中预留
建筑密度	大于等于25%, 小于等于40.0%
建筑控制高度	小于等于36.0米
绿地率	大于等于35.0%
建议机动车出入口方位	东、南
停车位	按照《西安市建设项目停车位配建标准》(市政办函[2018]252号)执行
地下空间	进行地下多层开发, 且不少于地下2层

建筑退线控制表


建筑高度	东侧	南侧	西侧	北侧
≤24米	4.0米	4.0米	5.0米	5.0米
24-50米	6.0米	6.0米	8.0米	8.0米

说明:
1、XXFX-XX03-80地块位于西咸新区沣西新城信息片区, 具体位置为丰耘路(兴咸路)以东、资川里二路(新元路)以南、莲蔚路(纵二路)以西。规划净用地面积为46351平方米(约69.53亩)。
2、建筑退让: 按照《西安市城乡规划管理技术规定》执行。
3、停车位: 按照《西安市建设项目停车位配建标准》(市政办函[2018]252号)执行。
4、地下空间: 按照《西安市人民政府办公厅关于印发进一步加强西安市城市地下空间规划建设管理工作的实施意见的通知》(市政办发〔2018〕2号)标准执行, 应进行地下多层建设, 且不少于地下2层。

陕西省西咸新区控制性详细规划

编制批次	第一次	编制日期	2020年3月	图 名	XXFX-XX03-80 地块分图图则
------	-----	------	---------	-----	---------------------

本图采用2000国家大地坐标系, 1985年国家高程基准。

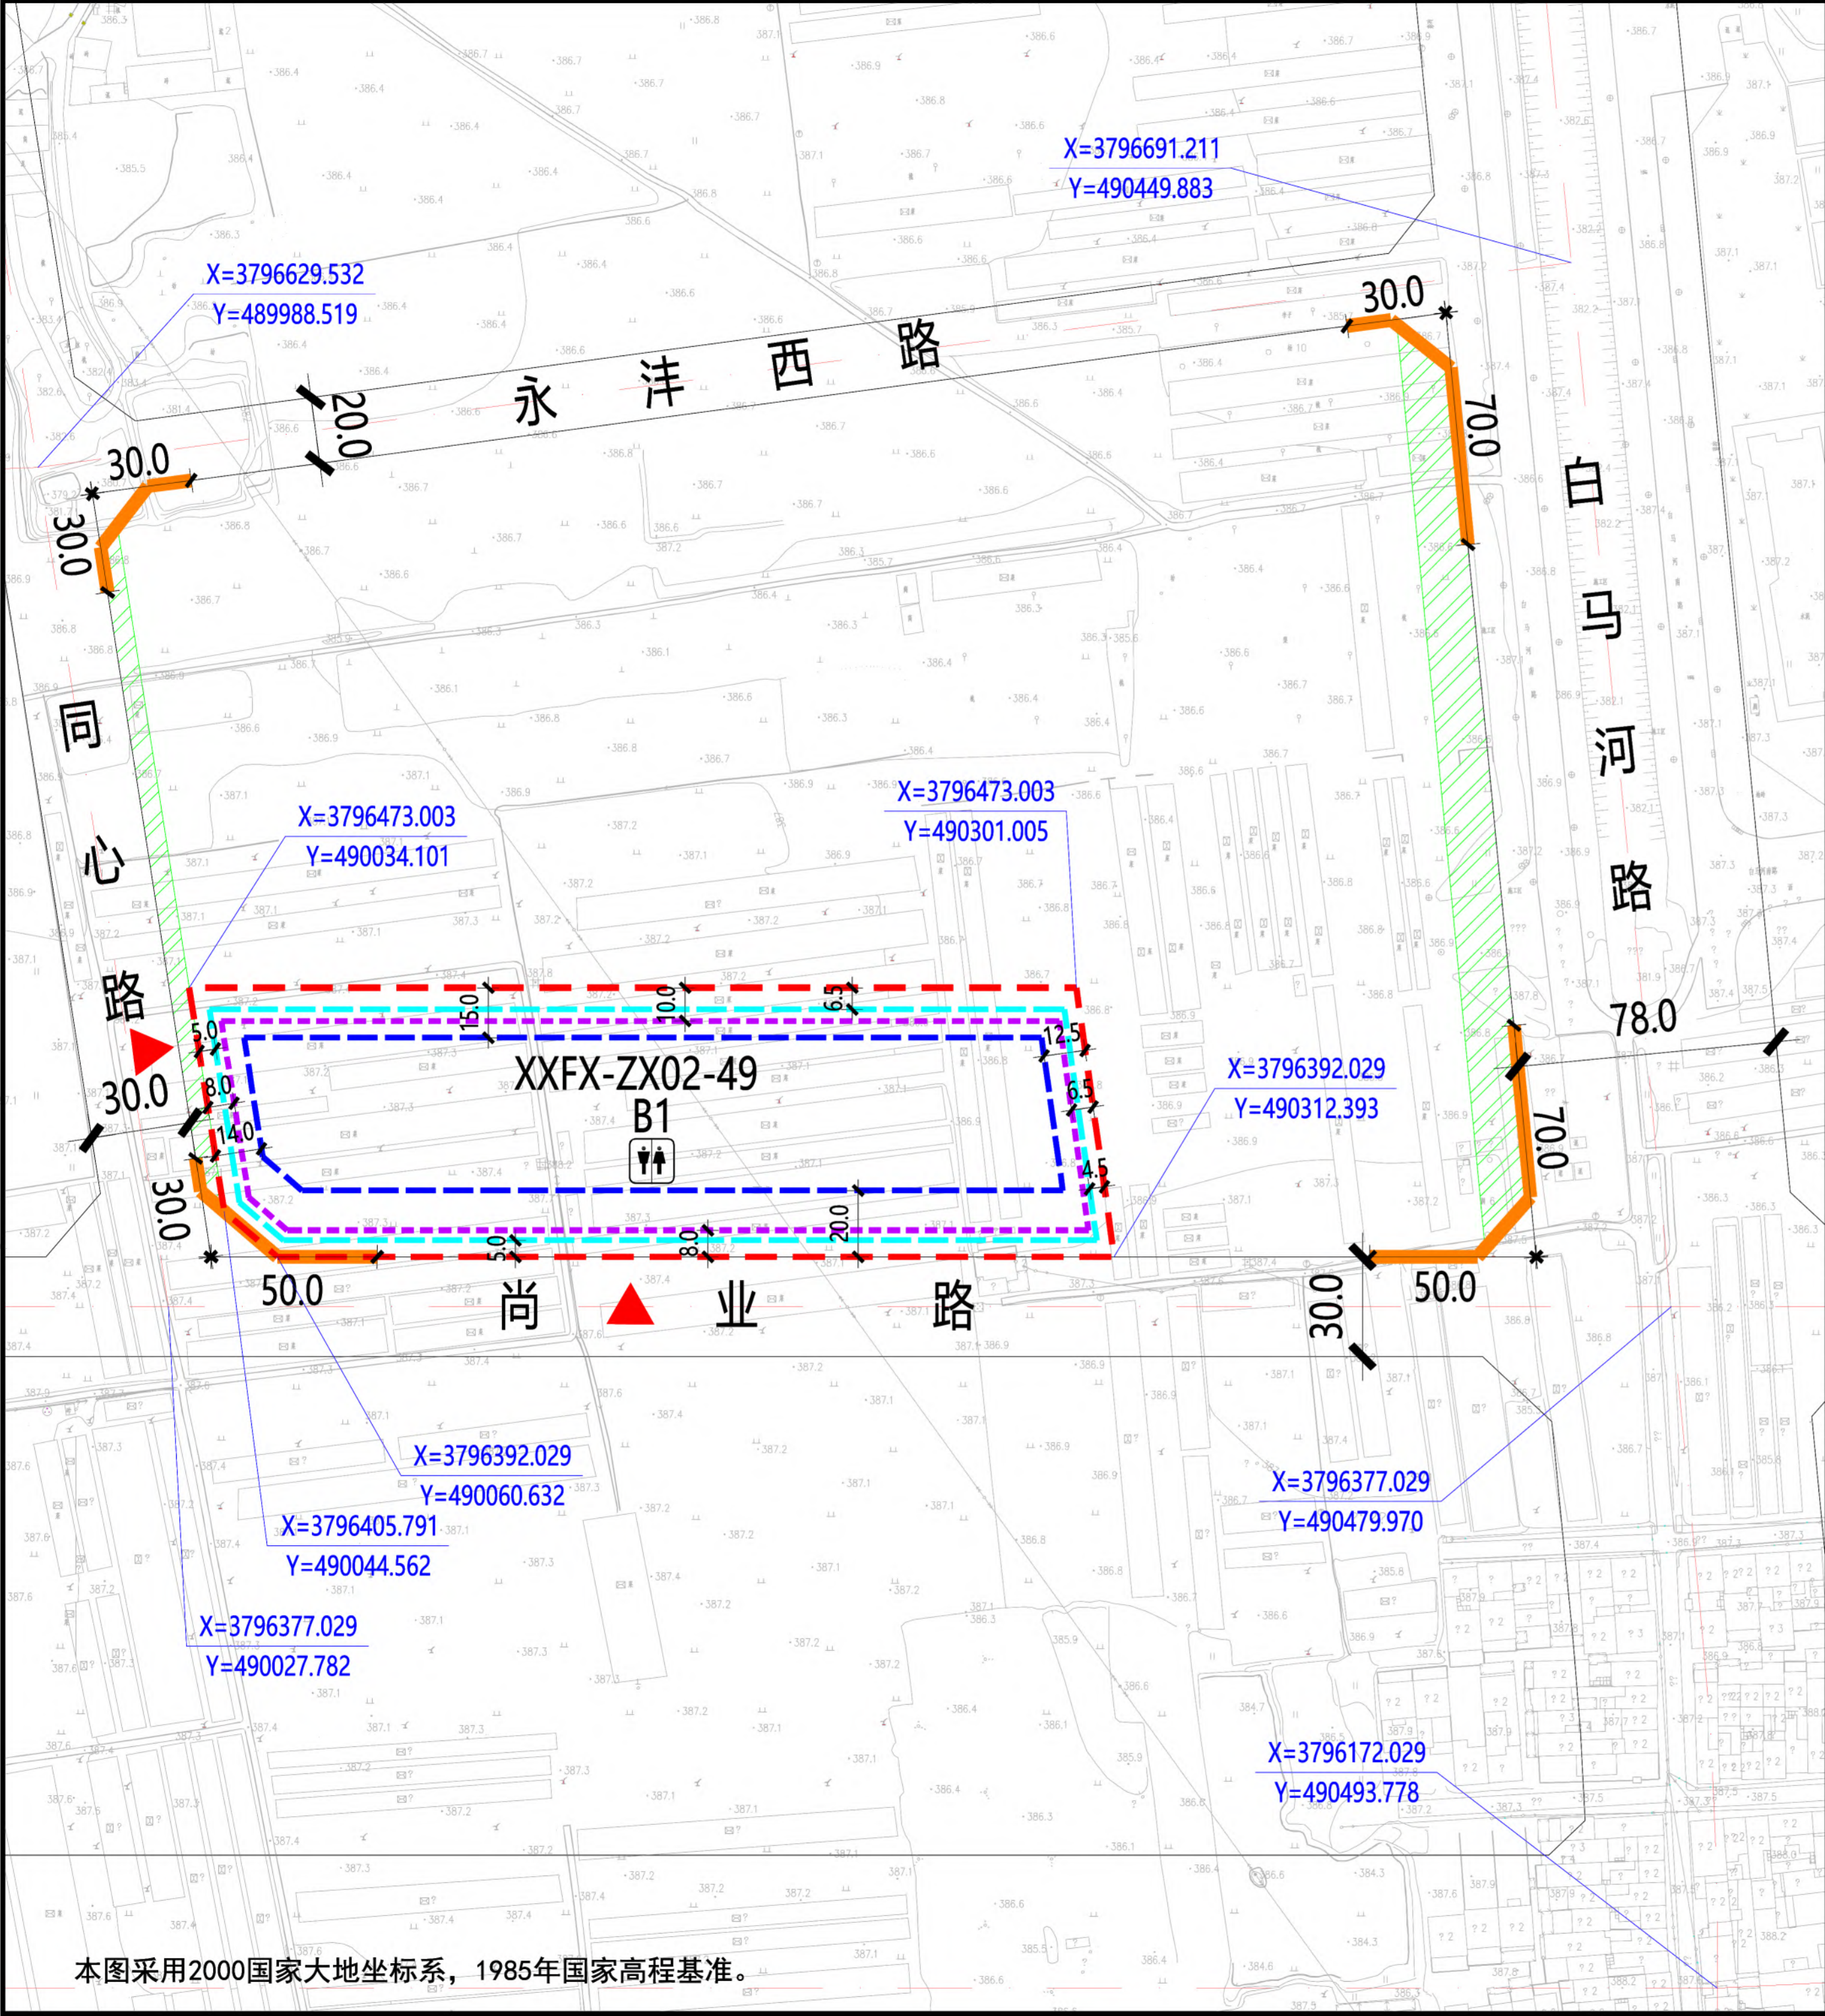

本图采用2000国家大地坐标系，1985年国家高程基准。

XXFX-ZX02-49地块在沔西新城XXFX-ZX02管理单元的位置

北

1:3000

0 10 30 50 100米

规划净用地范围线

道路红线

道路中线

城市绿带

5.0

尺寸标注 (单位: 米)

X=3796691.211
Y=490449.883

地块控制点坐标

建议机动车出入口方位

机动车禁止开口路段

≤24米建筑控制线

24-50米建筑控制线

> 50米建筑控制线

公共厕所

图例

地块指标控制表

规划净用地性质	商业用地 (B1)
建筑使用性质	商业建筑
可兼容建筑类别	公共服务、商务办公建筑
规划净用地面积	21467平方米 (约32.20亩)
容积率	大于等于2.5, 小于等于3.0
建筑控制规模	地上建筑面积小于等于64402平方米
建筑功能比例	非商业的建筑面积不应超过用地内地上总建筑面积的20%
建筑密度	小于等于40.0%
建筑控制高度	小于等于80.0米
绿地率	大于等于25.0%
建议机动车出入口方位	南、西
停车位	按照《西安市建设项目停车位配建标准》(市政办函[2018]252号)执行
地下空间	进行地下多层开发, 且不少于地下2层

配套设施控制表

设施名称	用地面积	建筑面积
公共 服务 设施	公共厕所	— ≥75平方米

建筑退线控制表

建筑高度	东侧	南侧	西侧	北侧
≤24米	4.5米	5.0米	5.0米	6.5米
24-50米	6.5米	8.0米	8.0米	10.0米
> 50米	12.5米	20.0米	14.0米	15.0米

说明:
1、XXFX-ZX02-49地块位于西咸新区沔西新城中心片区, 具体位置为学林路(同心路)以东、八里庄路(永沔西路)以南、白马河路以西、尚业路以北。规划净用地面积为21467平方米(约32.20亩)。
2、配套设施: 配建公共厕所一处, 建筑面积不小于75平方米, 须同步建设亲子卫生间、哺乳室、第三卫生间等配套设施, 沿街设置出入口, 并对外24小时免费开放。
3、建筑退让: 按照《西安市城乡规划管理技术规定》执行。
4、停车位: 按照《西安市建设项目停车位配建标准》(市政办函[2018]252号)执行。停车位须30%预留充电设施建设安装条件, 其中的30%应完成设置充电桩, 处于可使用状态。
5、地下空间: 按照《西安市人民政府办公厅关于印发进一步加强西安市城市地下空间规划建设管理工作的实施意见的通知》(市政办发〔2018〕2号)标准执行, 应进行地下多层建设, 且不少于地下2层。

陕西省西咸新区控制性详细规划

编制批次


第一次

编制日期

2020年3月

图 名

XXFX-ZX02-49 地块分图图则

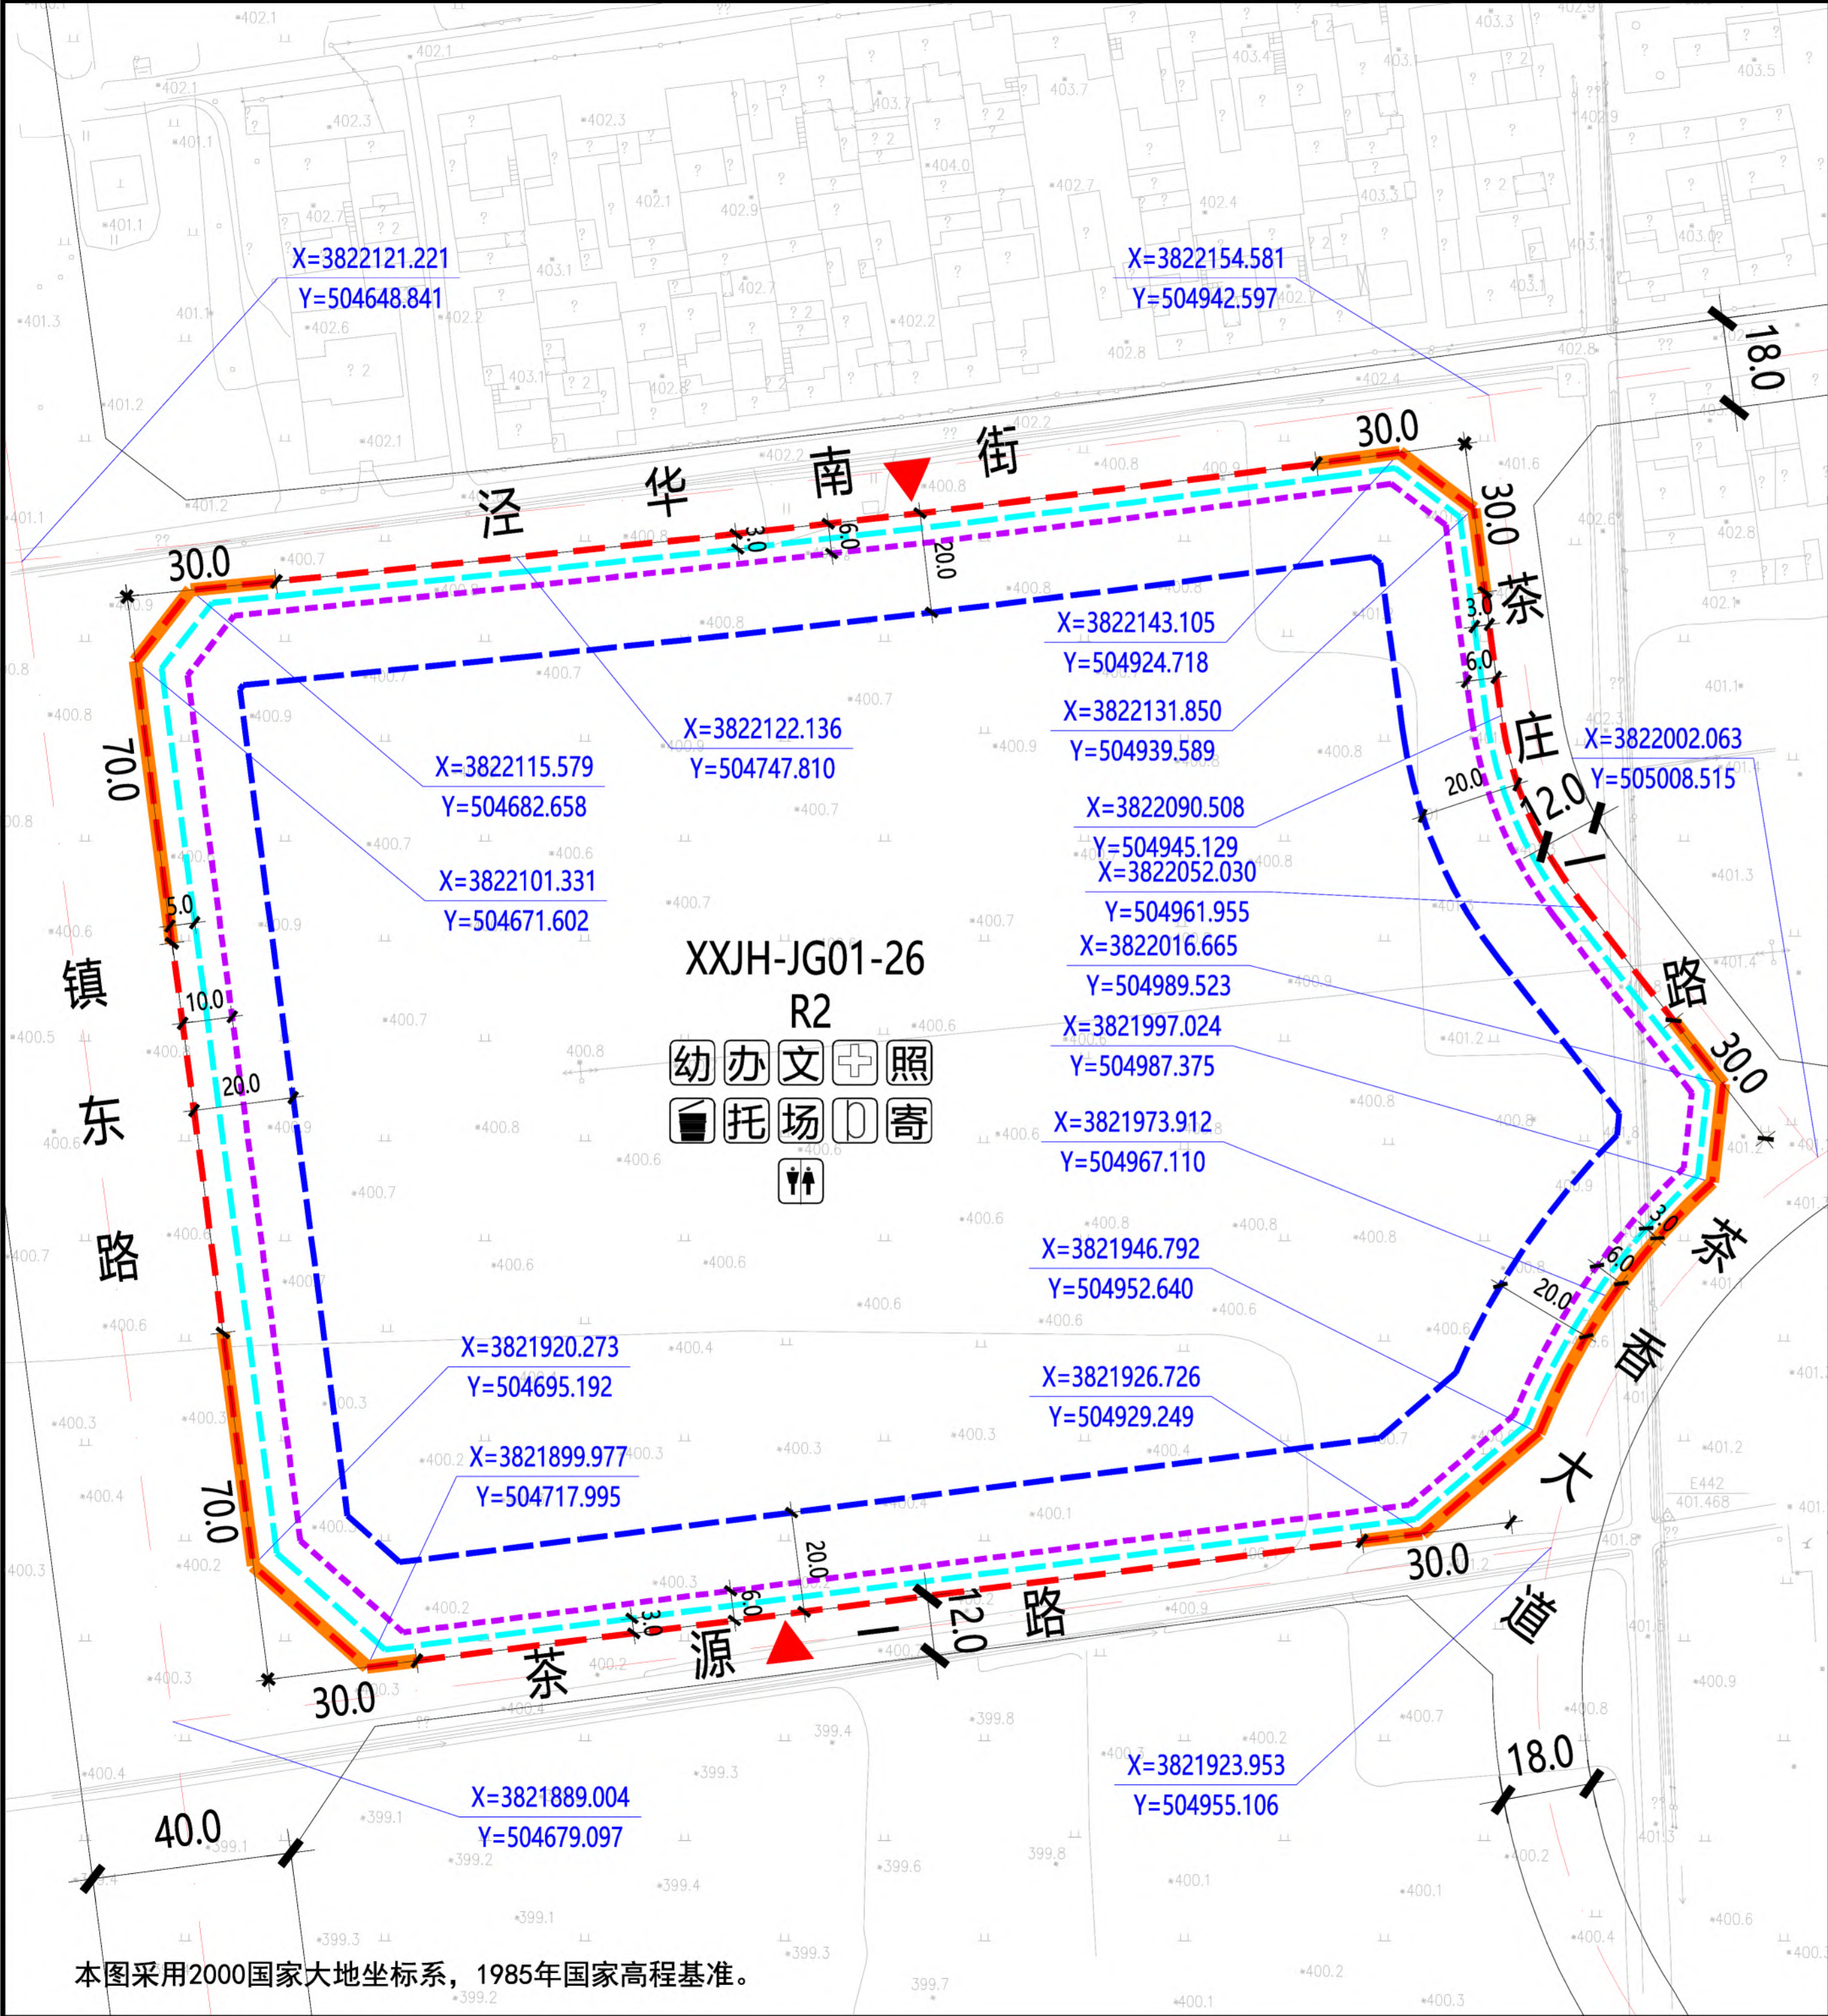

XXJH-JG01-26地块在泾河新城XXJH-JG01管理单元的位置

北

1:2000

0 10 20 30 50米

规划净用地范围线

道路红线

道路中线

城市绿带

尺寸标注 (单位: 米)

地块控制点坐标

建议机动车出入口方位

机动车禁止开口路段

≤18米建筑控制线

18-54米建筑控制线

>54米建筑控制线

幼儿园

社区服务站

文化活动站

社区卫生服务站

老年日间照料中心

托儿所

小型多功能运动场地

室外综合健身场所

公共厕所

生活垃圾收集站

再生资源回收点、邮件和快递送达设施点

地块指标控制表

规划净用地性质	二类居住用地 (R2)
建筑使用性质	住宅建筑
可兼容建筑类别	公共服务设施建筑、商业建筑
规划净用地面积	59432平方米 (约89.15亩)
容积率	大于等于1.8, 小于等于2.3
建筑控制规模	地上建筑面积小于等于136694平方米
建筑功能比例	非住宅功能设施的建筑面积小于等于地上总建筑面积的12%
建筑密度	小于等于20.0%
建筑控制高度	小于等于80.0米
绿地率	大于等于35.0%
建议机动车出入口方位	南、北
停车泊位	按照《西安市建设项目停车位配建标准》(市政办函[2018]252号)执行
地下空间	进行地下多层开发, 且不少于地下2层

建筑退线控制表

建筑高度	东侧	南侧	西侧	北侧
≤18米	3.0米	3.0米	5.0米	3.0米
18-54米	6.0米	6.0米	10.0米	6.0米
>54米	20.0米	20.0米	20.0米	20.0米

说明:
1、XXJH-JG01-26地块位于西咸新区泾河新城泾干片区, 具体位置为镇东路以东、泾华南街以南、茶庄一路以西、茶源一路以北。规划净用地面积为59432平方米(约89.15亩)。
2、配套设施: 9班幼儿园一处, 用地面积不小于4050平方米、建筑面积不小于3850平方米; 公共厕所一处, 建筑面积不小于50平方米; 社区综合服务中心总建筑面积不小于1700平方米, 其中包括社区服务站、文化活动站、社区卫生服务站、老年日间照料中心及学前儿童日间照料中心(托儿所)等; 居民活动场地总用地面积不少于900平方米, 其中小型多功能运动场地不小于600平方米、室外综合健身场所不小于200平方米; 再生资源回收点、邮件和快递送达设施点不小于10平方米; 生活垃圾收集站不小于90平方米。
3、建筑退让: 按照《西安市城乡规划管理技术规定》执行。
4、停车泊位: 按照《西安市建设项目停车位配建标准》(市政办函[2018]252号)执行。停车位须100%预留充电设施建设安装条件, 其中的30%应完成设置充电桩, 处于可使用状态。在室外地面应规划设置电动车集中停放及充电场所。
5、地下空间: 按照《西安市人民政府办公厅关于印发进一步加强西安市城市地下空间规划建设管理工作的实施意见的通知》(市政办发〔2018〕2号)标准执行, 应进行地下多层建设, 且不少于地下2层。


配套设施控制表

设施名称	用地面积	建筑面积
幼儿园	≥4050平方米	≥3850平方米
社区综合服务中心	—	≥1700平方米
居民活动场地	≥900平方米	—
其 中 小型多功能运动场地	≥600平方米	—
室外综合健身场所	≥200平方米	—
再生资源回收点、邮件和快递送达设施点	≥10平方米	—
公共厕所	—	≥50平方米
生活垃圾收集站	≥90平方米	—

陕西省西咸新区控制性详细规划

编制批次	第一次	编制日期	2020年3月	图 名	XXJH-JG01-26 地块分图则
------	-----	------	---------	-----	--------------------

本图采用2000国家大地坐标系, 1985年国家高程基准。

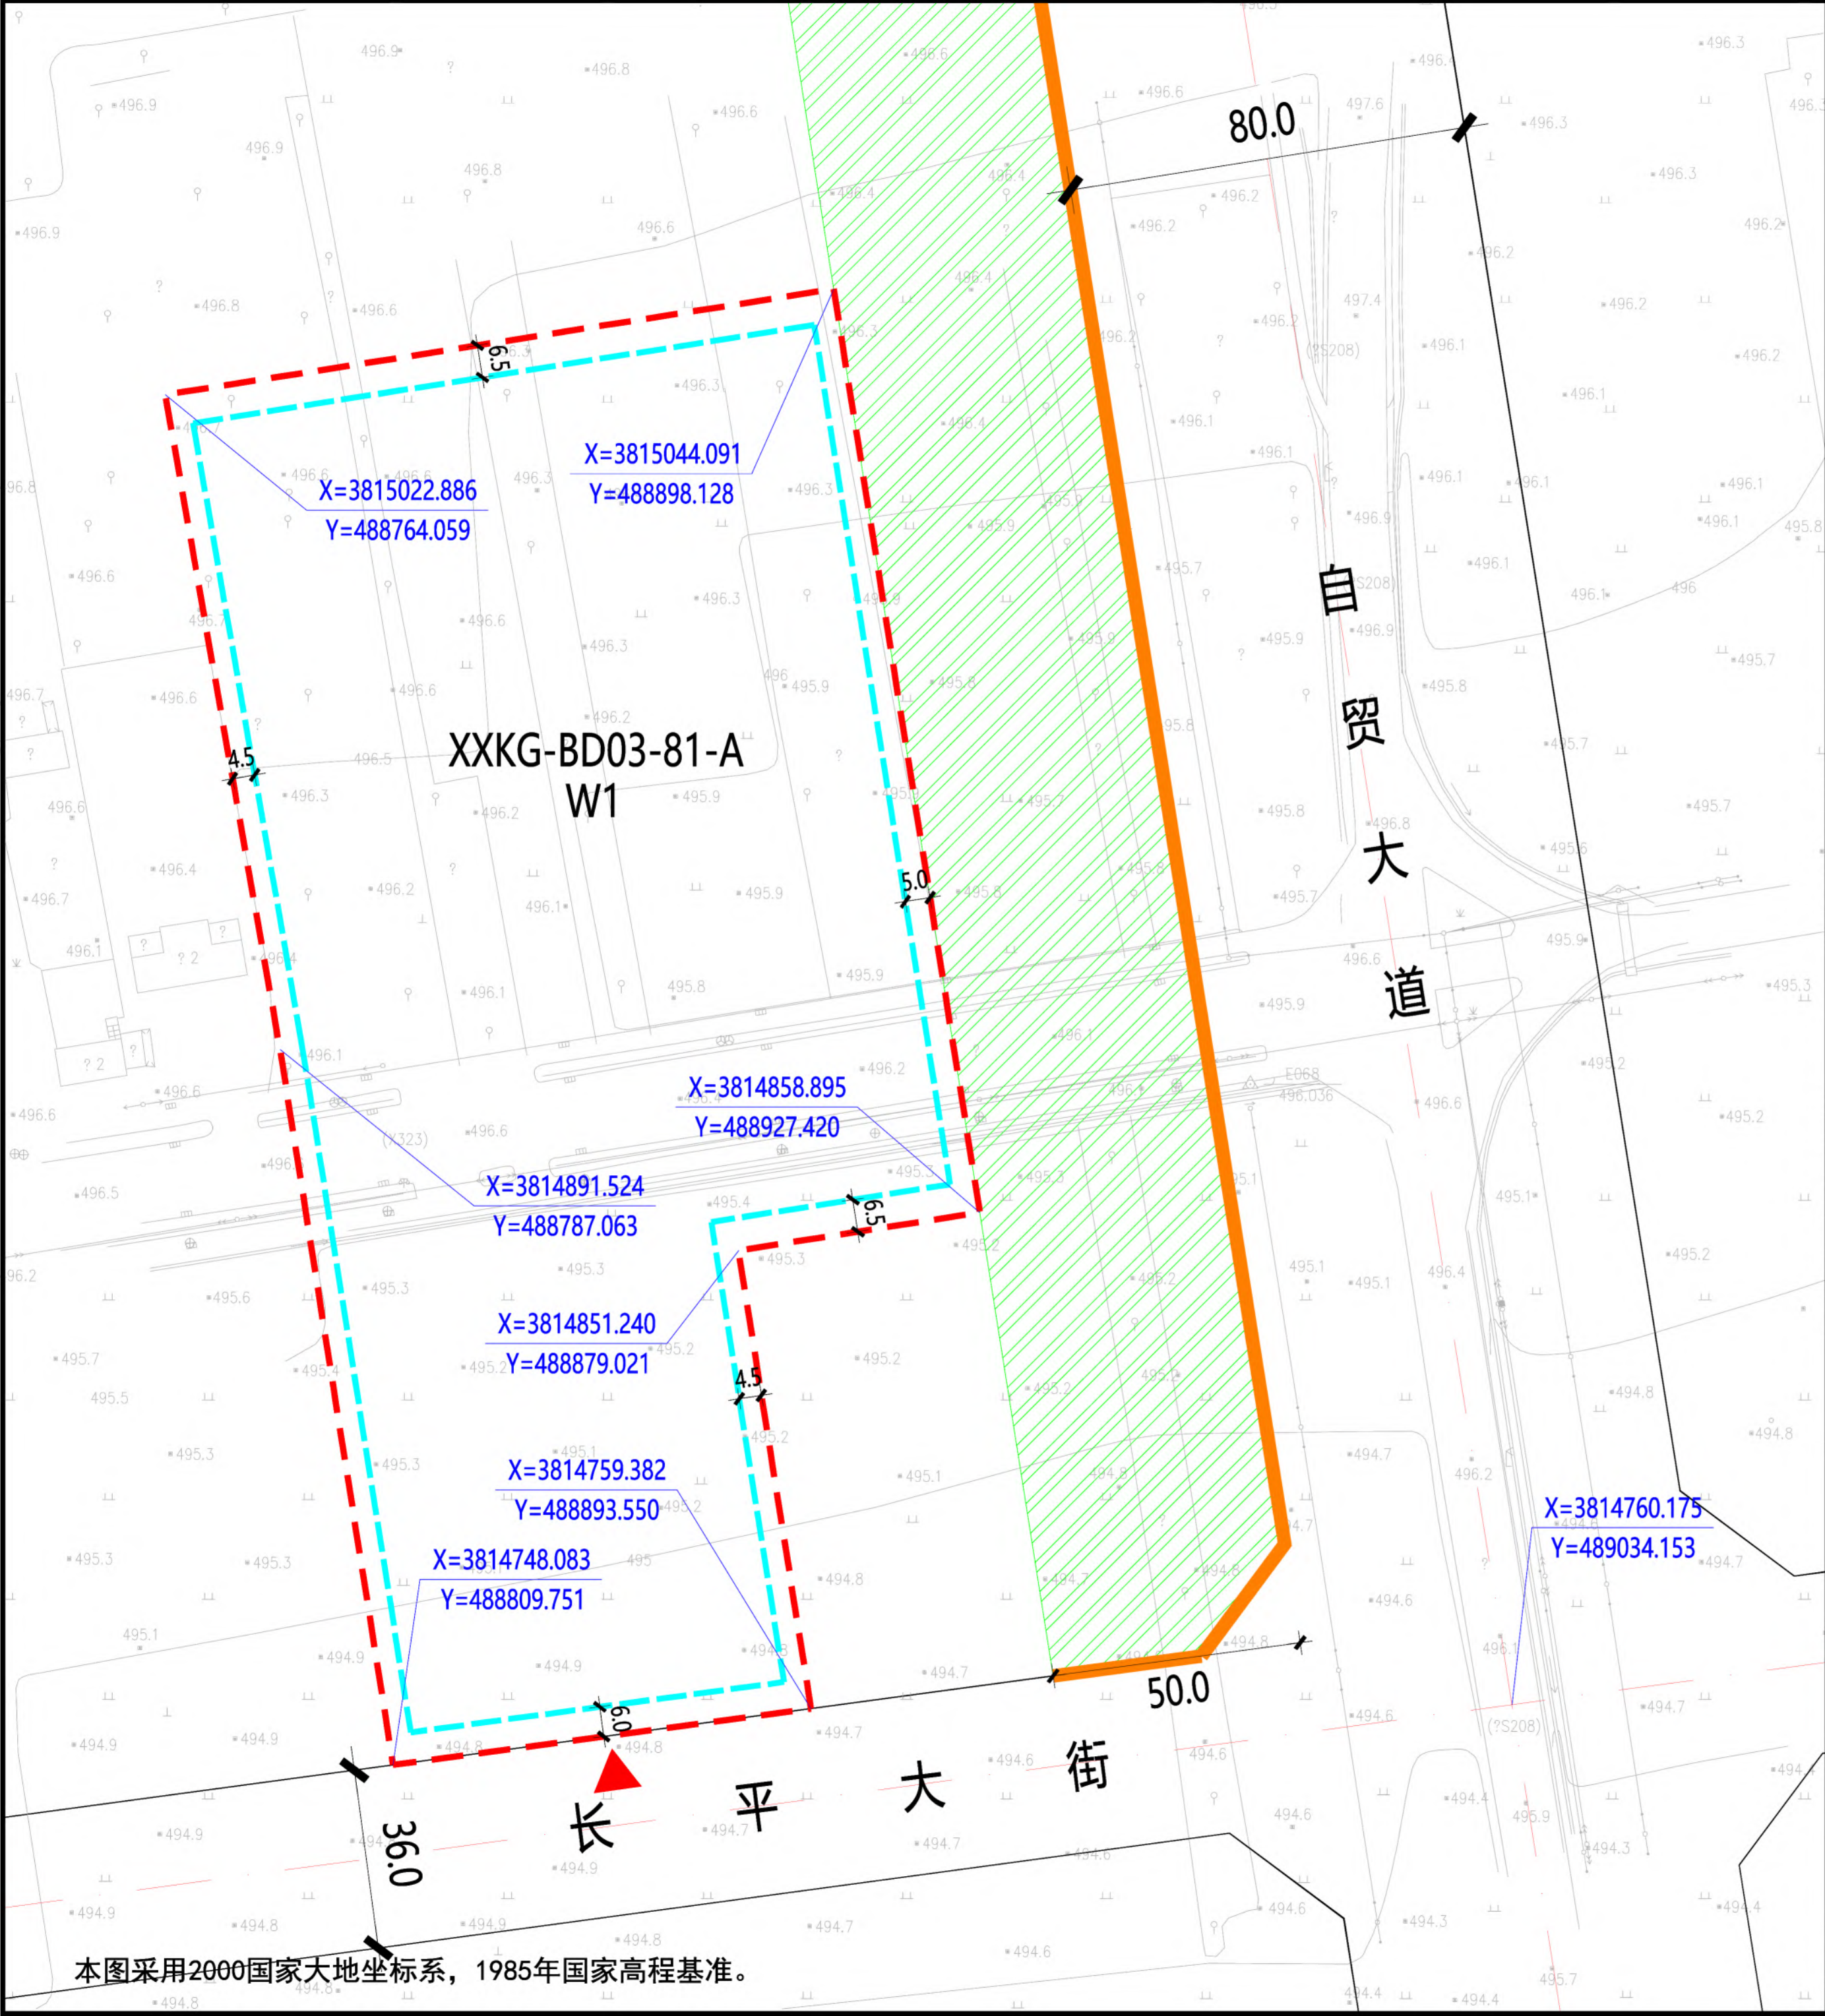

XXKG-BD03-81-A地块在空港新城XXKG-BD03管理单元的位置

北

1:2000

010203050米

规划净用地范围线

道路红线

道路中线

城市绿带

尺寸标注 (单位: 米)

地块控制点坐标

建议机动车出入口方位

机动车禁止开口路段

≤24米建筑控制线

图例

地块指标控制表

规划净用地性质	一类仓储物流用地 (W1)
建筑使用性质	工业、仓储物流建筑
可兼容建筑类别	科研、办公、配套服务设施
规划净用地面积	32965平方米 (约49.45亩)
容积率	大于等于1.0, 小于等于1.5
建筑控制规模	地上建筑面积小于等于49448平方米
建筑功能比例	仓储物流用地中配套行政办公及生活服务设施不得超过项目总用地面积的7%, 且不得批准建设单层建筑, 建筑面积不得超过总建筑面积的30%。
建筑密度	大于等于40.0%, 小于等于55.0%
建筑控制高度	小于等于24.0米
绿地率	小于等于15.0%
建议机动车出入口方位	南
停车泊位	按照《西安市建设项目停车位配建标准》(市政办函[2018]252号)执行
地下空间	按照《西安市人民政府办公厅关于印发进一步加强西安市城市地下空间规划建设管理工作的实施意见的通知》(市政办发〔2018〕2号)标准执行

建筑退线控制表


建筑高度	东侧	南侧	西侧	北侧
≤24米	5.0米	6.5米	4.5米	6.5米

说明:
1、XXKG-BD03-81-A地块位于西咸新区空港新城北杜片区, 具体位置为自贸大道以西、长平大街以北。规划净用地面积为32965平方米(约49.45亩)。
2、建筑退让: 按照《西安市城乡规划管理技术规定》执行。
3、停车泊位: 按照《西安市建设项目停车位配建标准》(市政办函[2018]252号)执行。
4、地下空间: 按照《西安市人民政府办公厅关于印发进一步加强西安市城市地下空间规划建设管理工作的实施意见的通知》(市政办发〔2018〕2号)标准执行。

陕西省西咸新区控制性详细规划

编制批次	第一次	编制日期	2020年3月	图名	XXKG-BD03-81-A 地块分图图则
------	-----	------	---------	----	-----------------------

本图采用2000国家大地坐标系, 1985年国家高程基准。

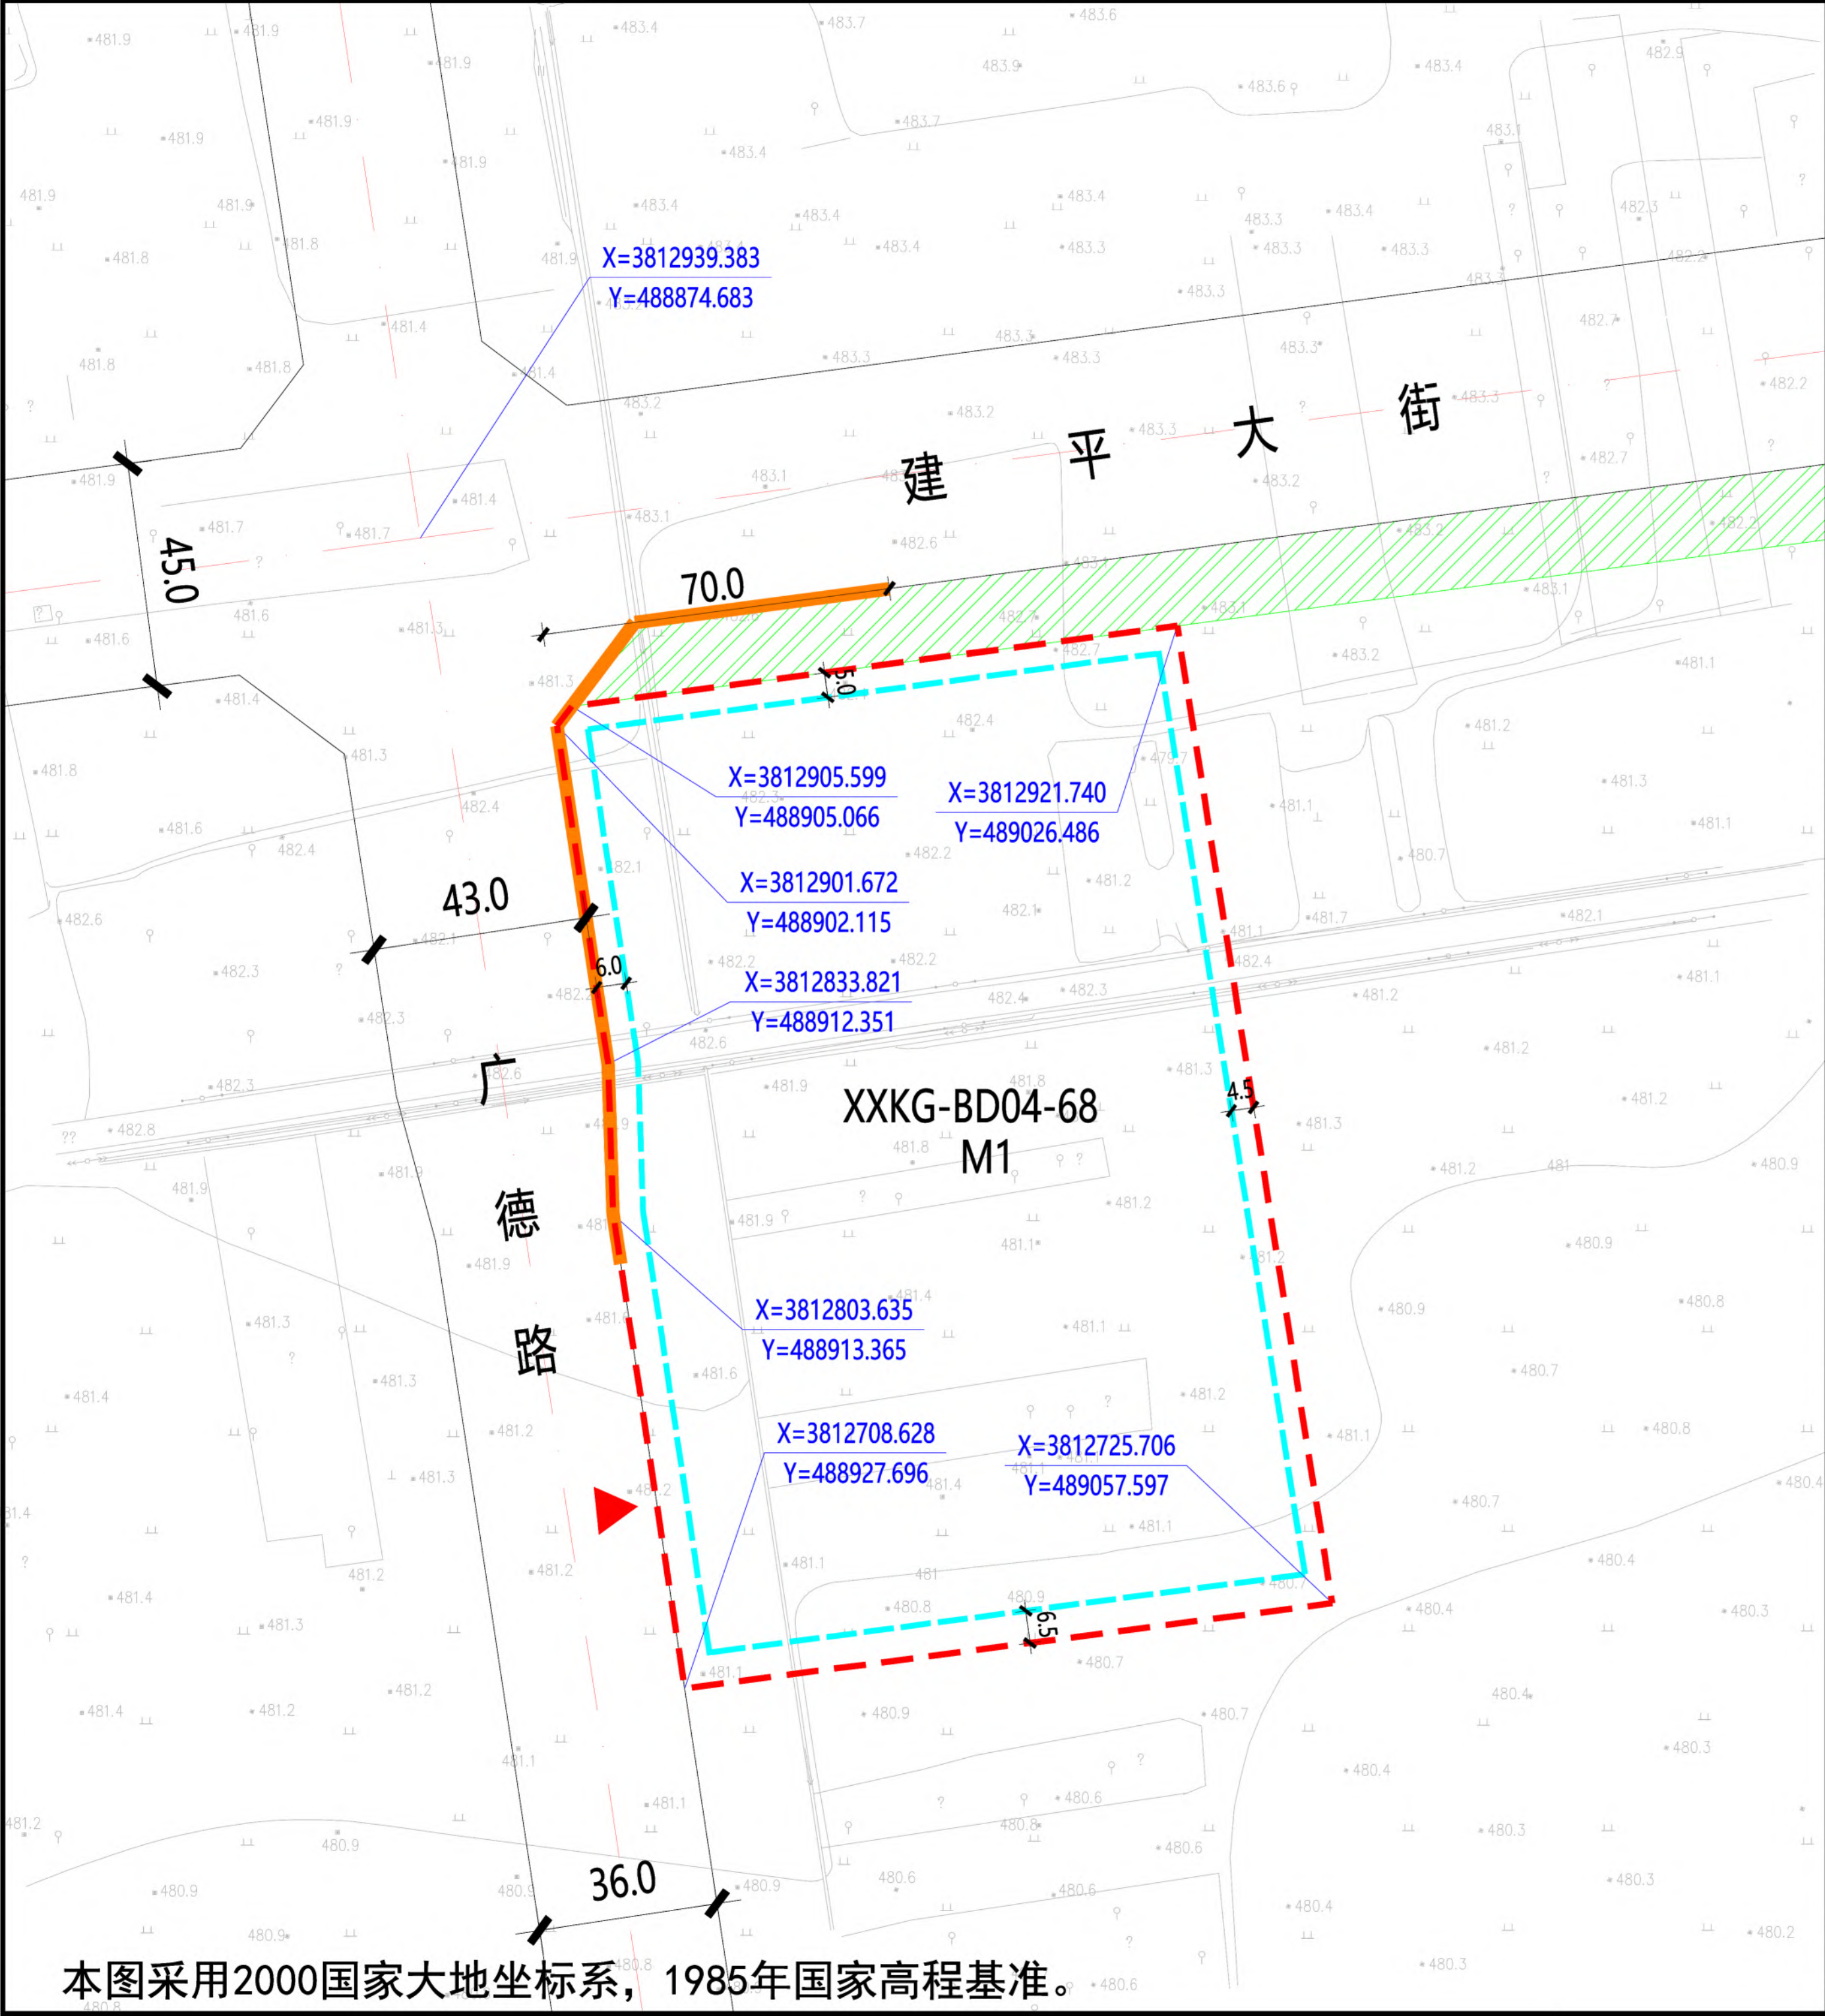

XXKG-BD04-68地块在空港新城XXKG-BD04管理单元的位置

北

1:2000

0 10 20 30 50米

规划净用地范围线

道路红线

道路中线

城市绿带

尺寸标注 (单位: 米)

地块控制点坐标

建议机动车出入口方位

机动车禁止开口路段

≤24米建筑控制线

图例

地块指标控制表

规划净用地性质	一类工业用地 (M1)
建筑使用性质	工业建筑
可兼容建筑类别	行政办公建筑、生活服务设施建筑
规划净用地面积	25522平方米 (约38.28亩)
容积率	大于等于1.0, 小于等于1.5
建筑控制规模	地上建筑面积小于等于38283平方米
建筑功能比例	工业用地中配套行政办公及生活服务设施不得超过项目总用地面积的7%, 且不得批准建设单层建筑, 建筑面积不得超过总建筑面积的30%。
建筑密度	大于等于40.0%, 小于等于55.0%
建筑控制高度	小于等于24.0米
绿地率	小于等于15.0%
建议机动车出入口方位	西
停车泊位	按照《西安市建设项目停车位配建标准》(市政办函[2018]252号)执行
地下空间	按照《西安市人民政府办公厅关于印发进一步加强西安市城市地下空间规划建设管理工作的实施意见的通知》(市政办发〔2018〕2号)标准执行

建筑退线控制表


建筑高度	东侧	南侧	西侧	北侧
≤24米	4.5米	6.5米	6.0米	5.0米

说明:
1、XXKG-BD04-68地块位于西咸新区空港新城北杜片区, 具体位置为广德路以东、建平大街以南。规划净用地面积为25522平方米(约38.28亩)。
2、建筑退让: 按照《西安市城乡规划管理技术规定》执行。
3、停车泊位: 按照《西安市建设项目停车位配建标准》(市政办函[2018]252号)执行。
4、地下空间: 按照《西安市人民政府办公厅关于印发进一步加强西安市城市地下空间规划建设管理工作的实施意见的通知》(市政办发〔2018〕2号)标准执行。

陕西省西咸新区控制性详细规划

编制批次	第一次	编制日期	2020年3月	图名	XXKG-BD04-68 地块分图图则
------	-----	------	---------	----	---------------------

本图采用2000国家大地坐标系, 1985年国家高程基准。

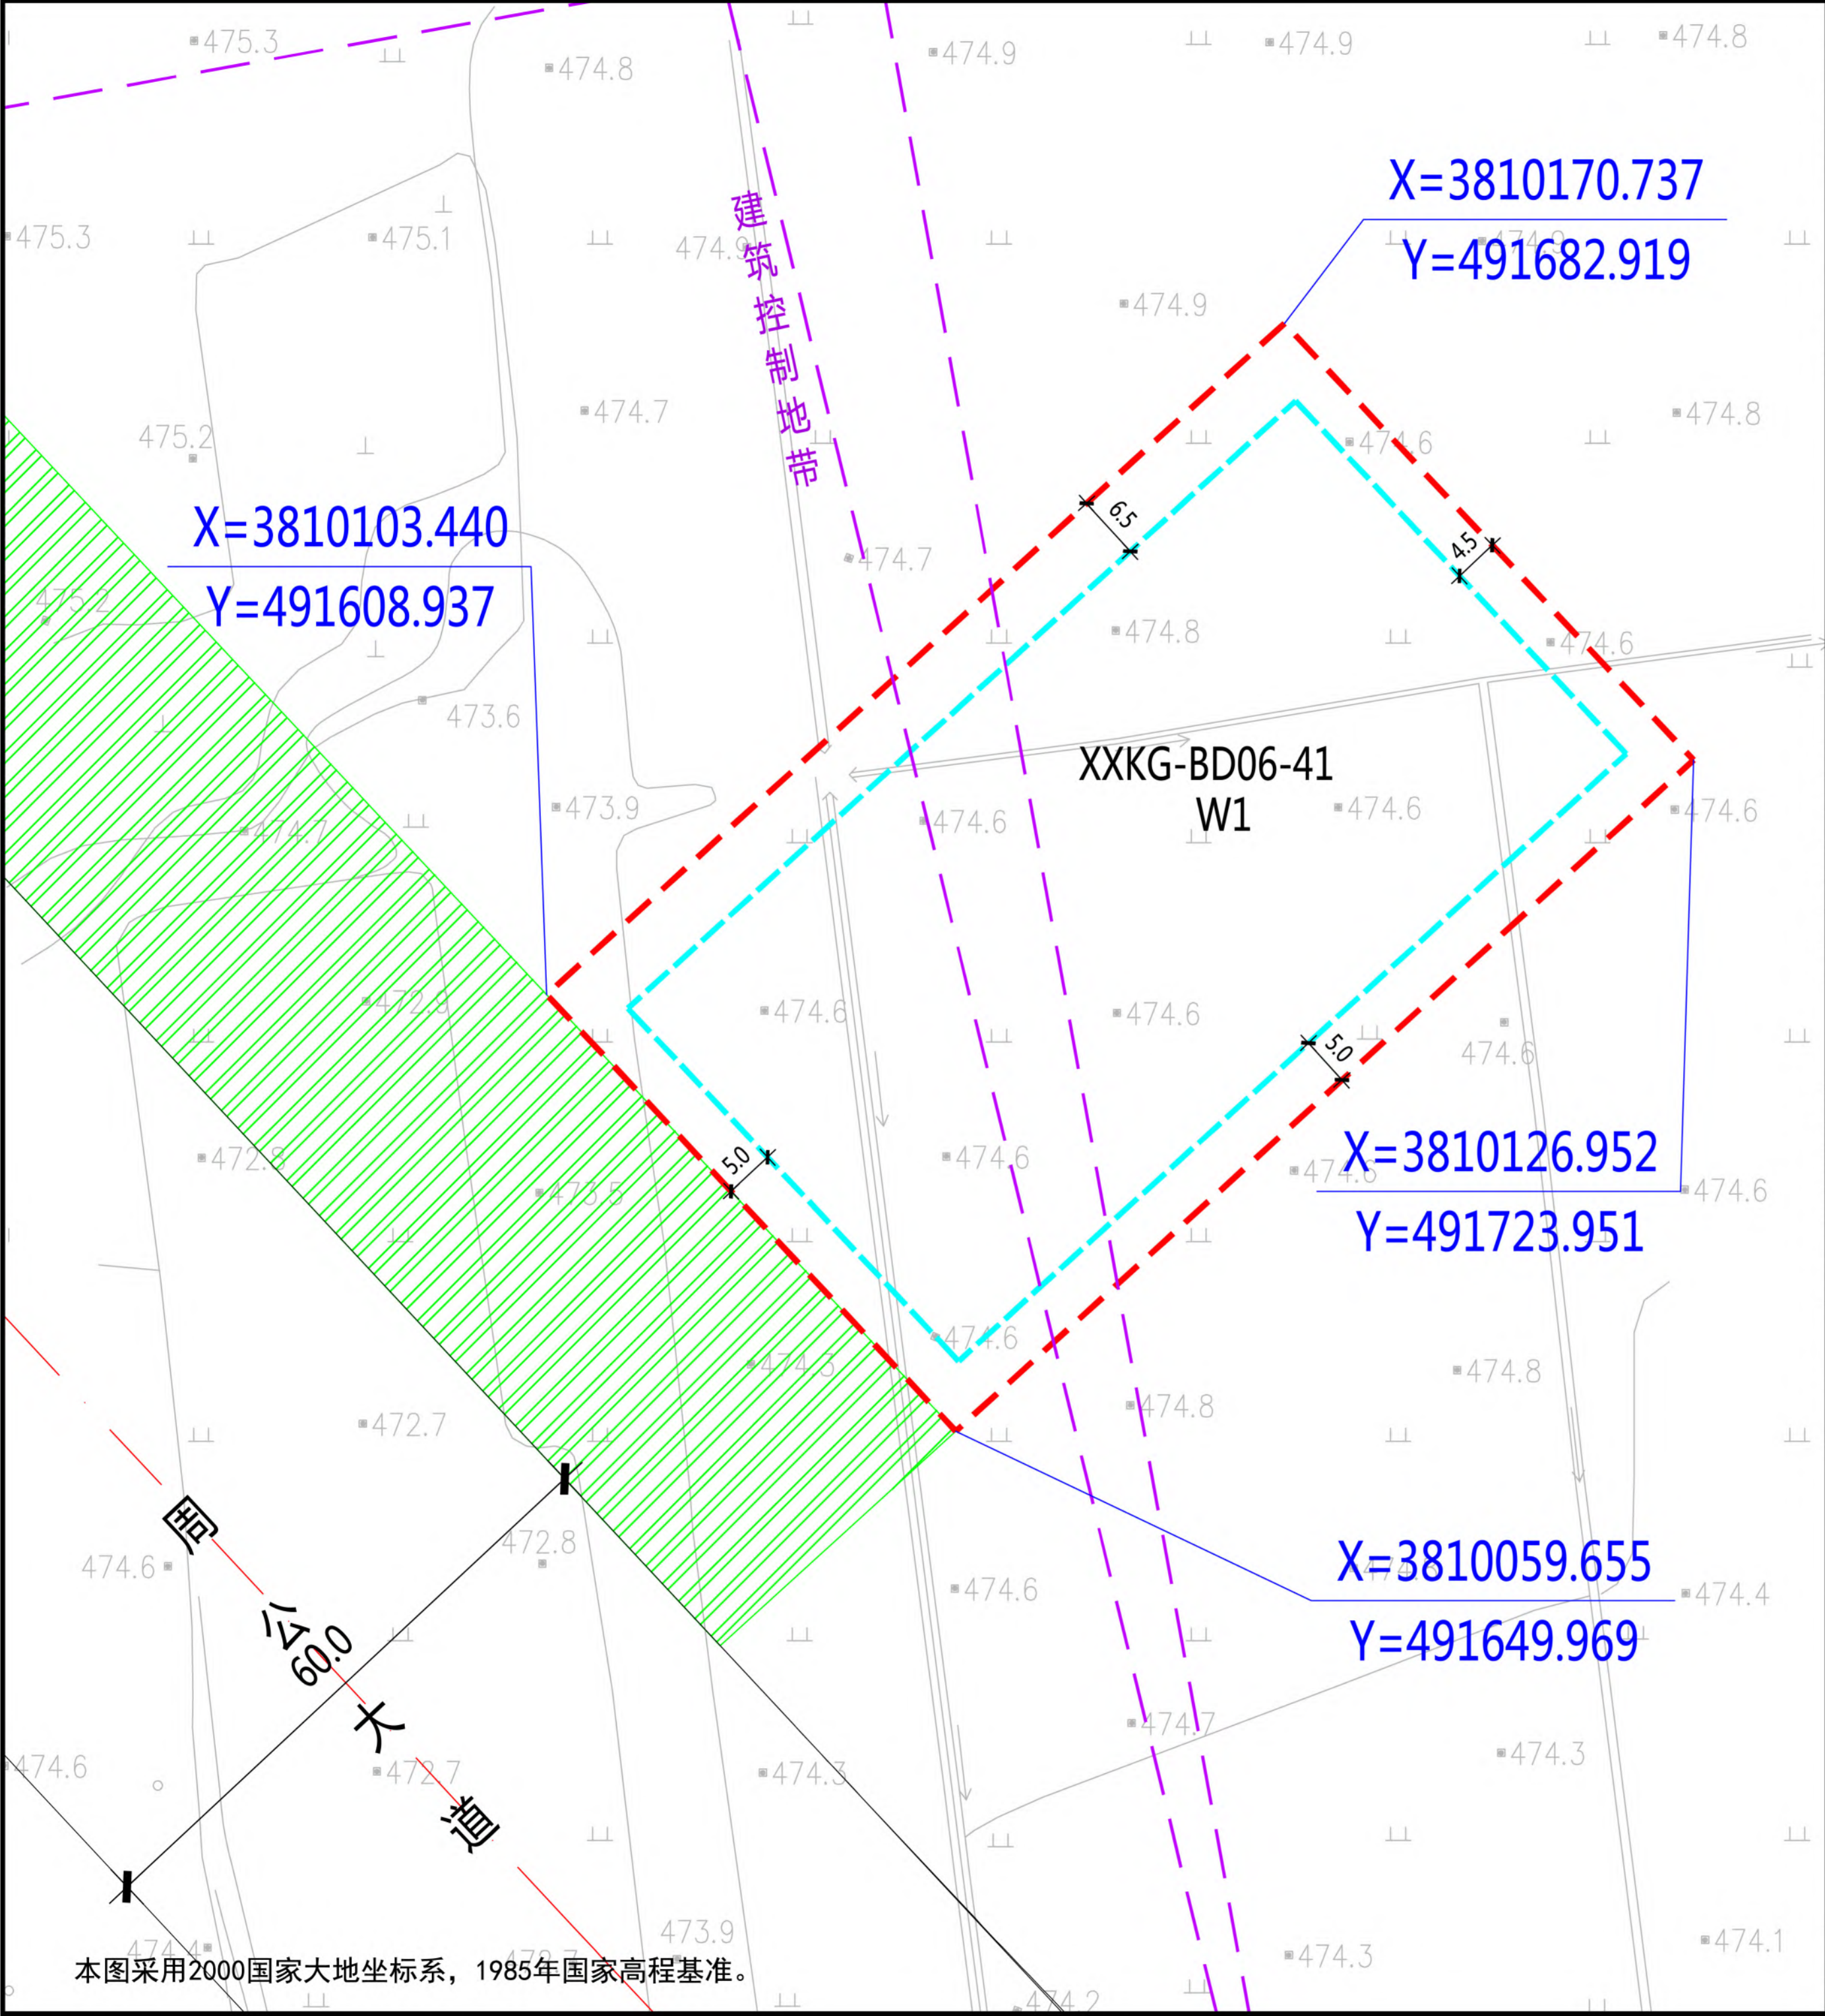

本图采用2000国家大地坐标系，1985年国家高程基准。

XXKG-BD06-41地块在空港新城XXKG-BD06管理单元的位置

北
1:1000
0 5 10 20 30米

图例

- 规划净用地范围线
- 道路红线
- 道路中线
- 城市绿带
- 尺寸标注 (单位: 米)
- 地块控制点坐标
- 建筑控制地带
- ≤24米建筑控制线

地块指标控制表	
规划净用地性质	一类仓储物流用 (W1)
建筑使用性质	工业、仓储物流建筑
可兼容建筑类别	科研、办公、配套服务设施
规划净用地面积	6001平方米 (约9.00亩)
容积率	大于等于1.0, 小于等于1.5
建筑控制规模	地上建筑面积小于等于9002平方米
建筑功能比例	仓储物流用地中配套行政办公及生活服务设施不得超过项目总用地面积的7%, 且不得批准建设单层建筑, 建筑面积不得超过总建筑面积的30%。
建筑密度	大于等于40.0%, 小于等于55.0%
建筑控制高度	小于等于24.0米
绿地率	小于等于15.0%
建议机动车出入口方位	具体开口位置以总平面图审查为准
停车泊位	按照《西安市建设项目停车位配建标准》(市政办函[2018]252号)执行
地下空间	按照《西安市人民政府办公厅关于印发进一步加强西安市城市地下空间规划建设管理工作的实施意见的通知》(市政办发〔2018〕2号)标准执行


建筑退线控制表				
建筑高度	东侧	南侧	西侧	北侧
≤24米	4.5米	5.0米	5.0米	6.5米

说明：

- XXKG-BD06-41地块位于西咸新区空港新城北杜片区，具体位置为周公路以东。规划净用地面积为6001平方米(约9.00亩)。
- 建筑退让：按照《西安市城乡规划管理技术规定》执行。
- 停车泊位：按照《西安市建设项目停车位配建标准》(市政办函[2018]252号)执行。
- 地下空间：按照《西安市人民政府办公厅关于印发进一步加强西安市城市地下空间规划建设管理工作的实施意见的通知》(市政办发〔2018〕2号)标准执行。
- 用地部分位于文保建设控制地带范围内,须报相关文物部门批准后方可建设。

陕西省西咸新区控制性详细规划

编制批次	第一次	编制日期	2020年3月	图名	XXKG-BD06-41 地块分图图例
------	-----	------	---------	----	---------------------

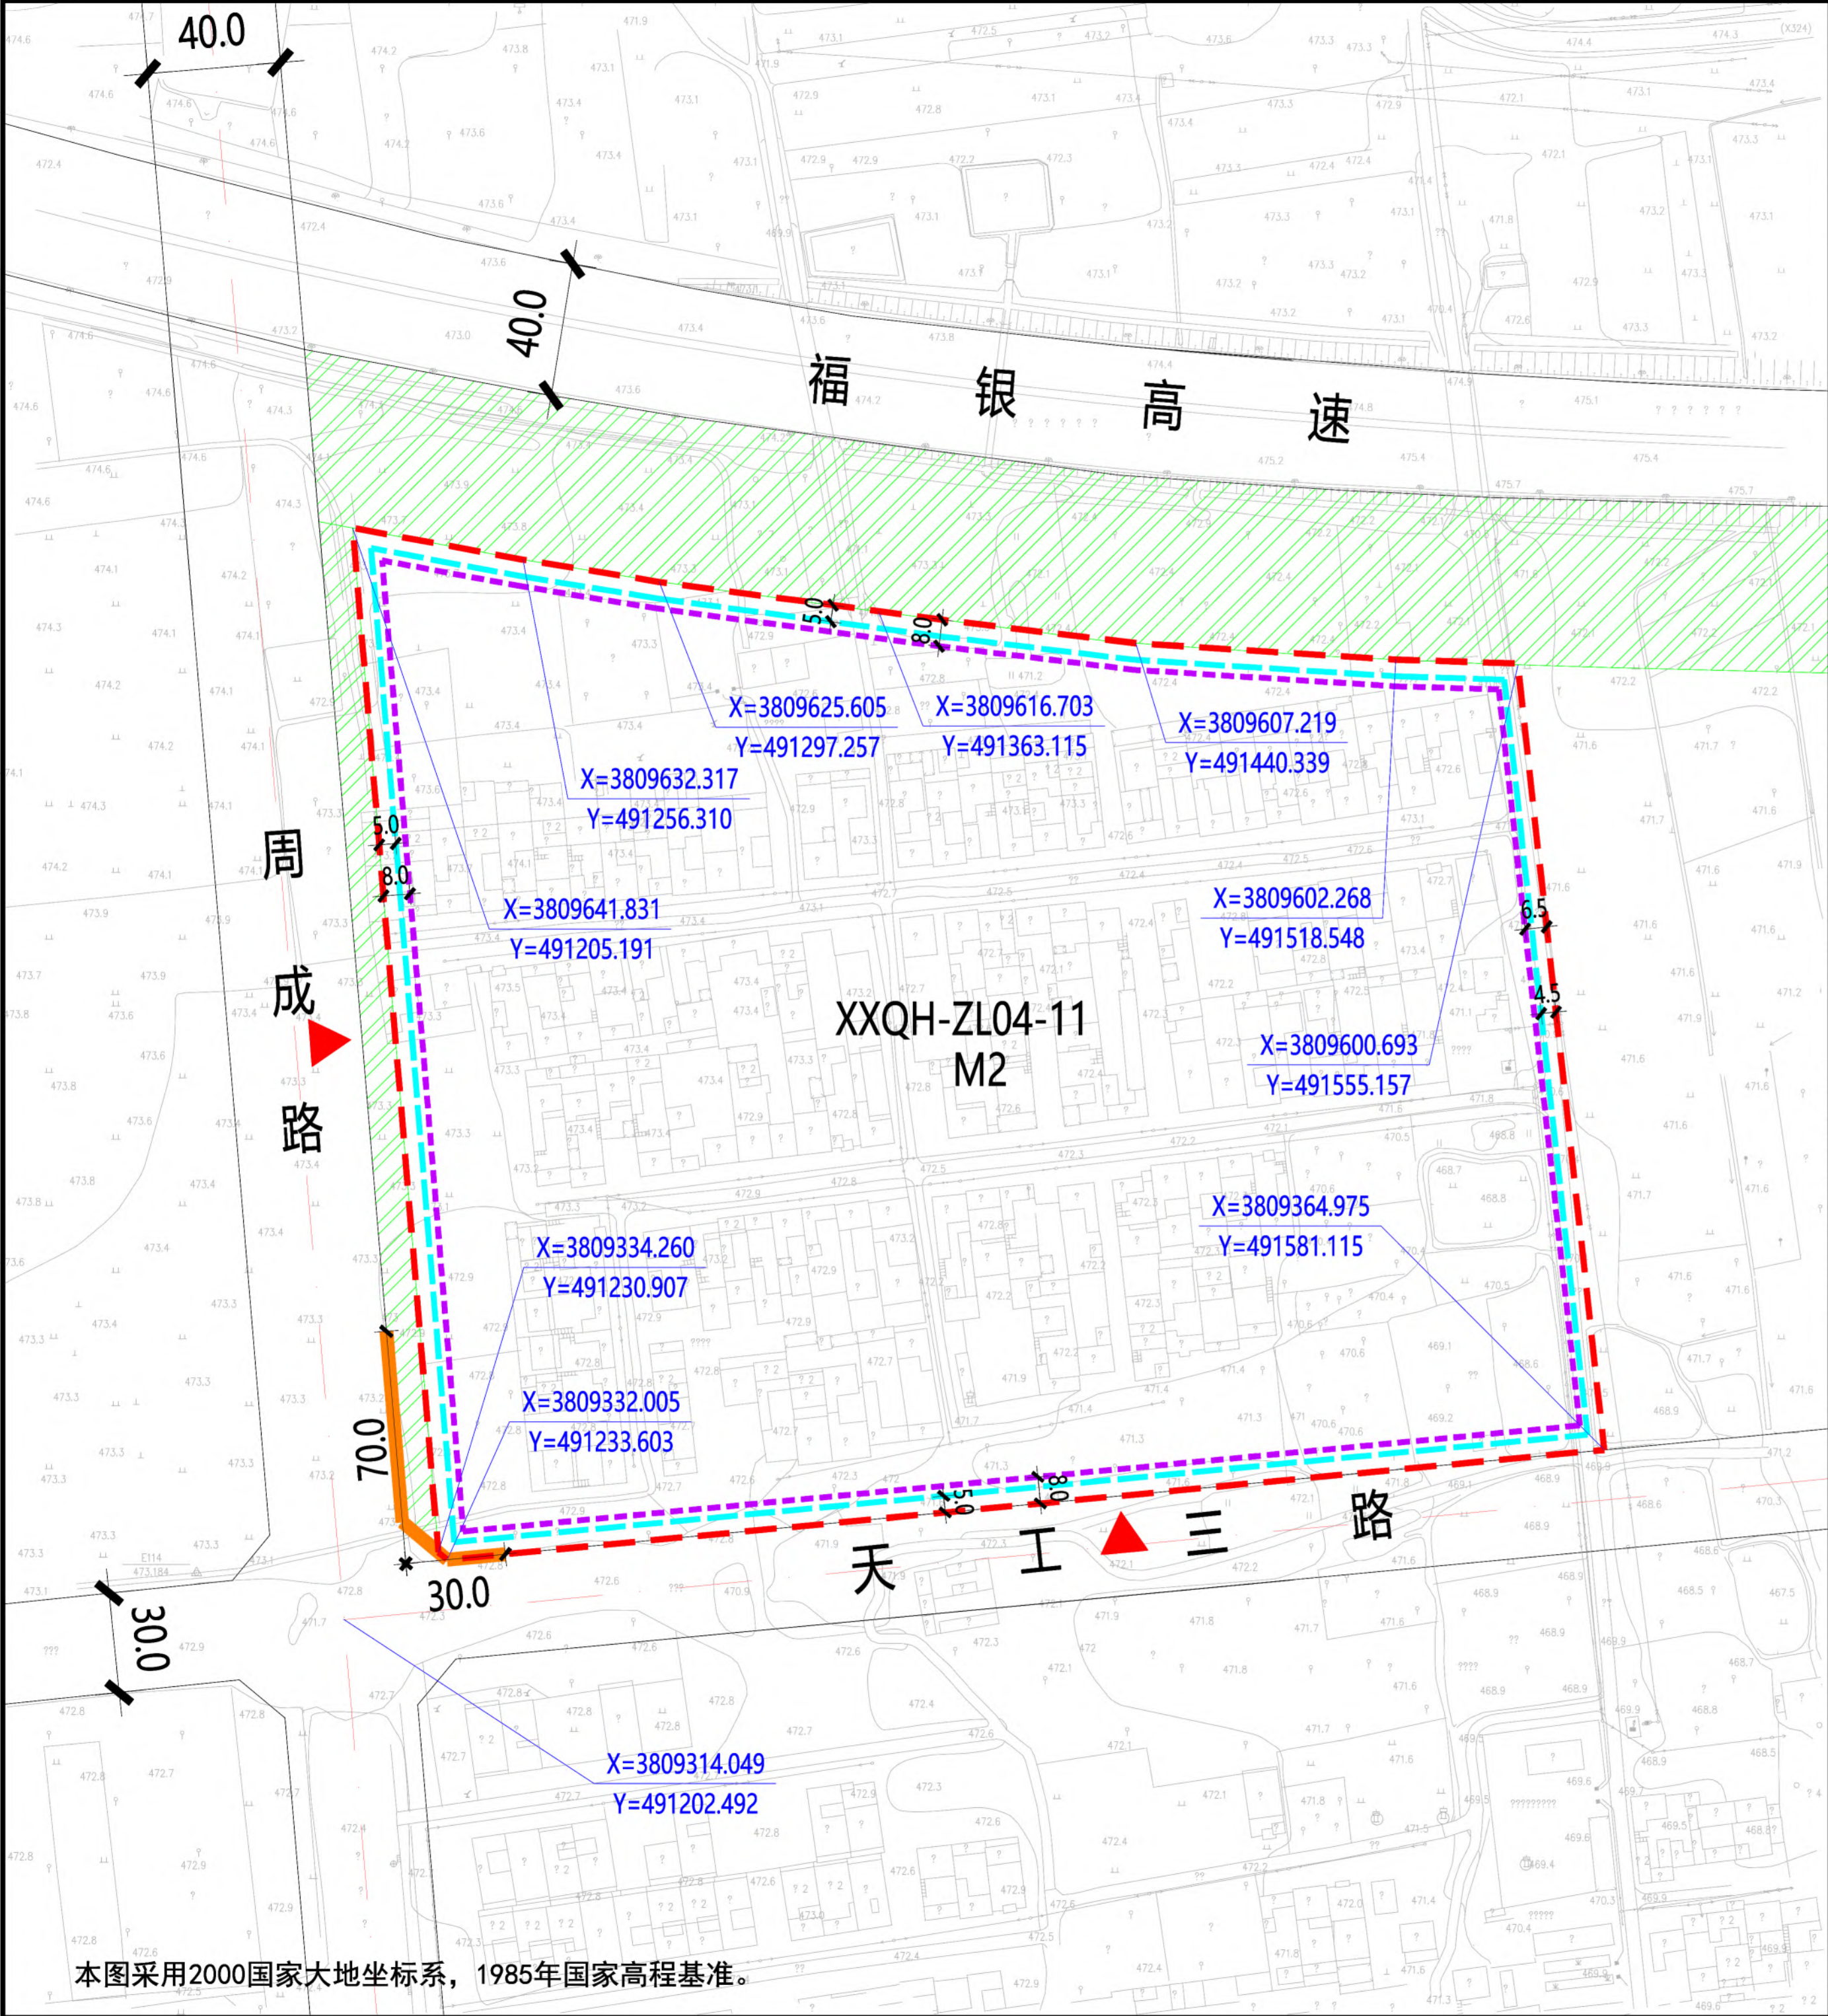

本图采用2000国家大地坐标系，1985年国家高程基准。

XXQH-ZL04-11地块在秦汉新城XXQH-ZL04管理单元的位置

北

1:3000

0 10 30 50 100米

规划净用地范围线

道路红线

道路中线

城市绿带

尺寸标注 (单位: 米)

地块控制点坐标

建议机动车出入口方位

机动车禁止开口路段

≤24米建筑控制线

24-50米建筑控制线

图例

5.0

X=12560.239
Y=4683981

地块指标控制表

规划净用地性质	二类工业用地 (M2)
建筑使用性质	工业建筑
可兼容建筑类别	公共管理及服务建筑、公用设施建筑
规划净用地面积	93790平方米 (约140.69亩)
容积率	大于等于1.5, 小于等于2.0
建筑控制规模	地上建筑面积小于等于187580平方米
建筑功能比例	工业用地中配套行政办公及生活服务设施不得超过项目总用地面积的7%, 且不得建设单层建筑, 建筑面积不得超过总建筑面积的30%。
建筑密度	大于等于40.0%
建筑控制高度	小于等于30.0米
绿地率	小于等于15.0%
建议机动车出入口方位	西、南
停车泊位	按照《西安市建设项目停车位配建标准》(市政办函[2018]252号)执行
地下空间	按照《西安市人民政府办公厅关于印发进一步加强西安市城市地下空间规划建设管理工作的实施意见的通知》(市政办发〔2018〕2号)标准执行

建筑退线控制表

建筑高度	东侧	南侧	西侧	北侧
≤24米	4.5米	5.0米	5.0米	5.0米
24-50米	6.5米	8.0米	8.0米	8.0米

说明:

1、XXQH-ZL04-11地块位于西咸新区秦汉新城周陵片区, 具体位置为周成路以东、福银高速以南、天工三路以北。规划净用地面积为93790平方米(约140.69亩)。

2、建筑退让: 按照《西安市城乡规划管理技术规定》执行。

3、停车泊位: 按照《西安市建设项目停车位配建标准》(市政办函[2018]252号)执行。

4、地下空间: 按照《西安市人民政府办公厅关于印发进一步加强西安市城市地下空间规划建设管理工作的实施意见的通知》(市政办发〔2018〕2号)标准执行。

陕西省西咸新区控制性详细规划

编制批次


第一次

编制日期

2020年3月

图名

XXQH-ZL04-11 地块分图图则

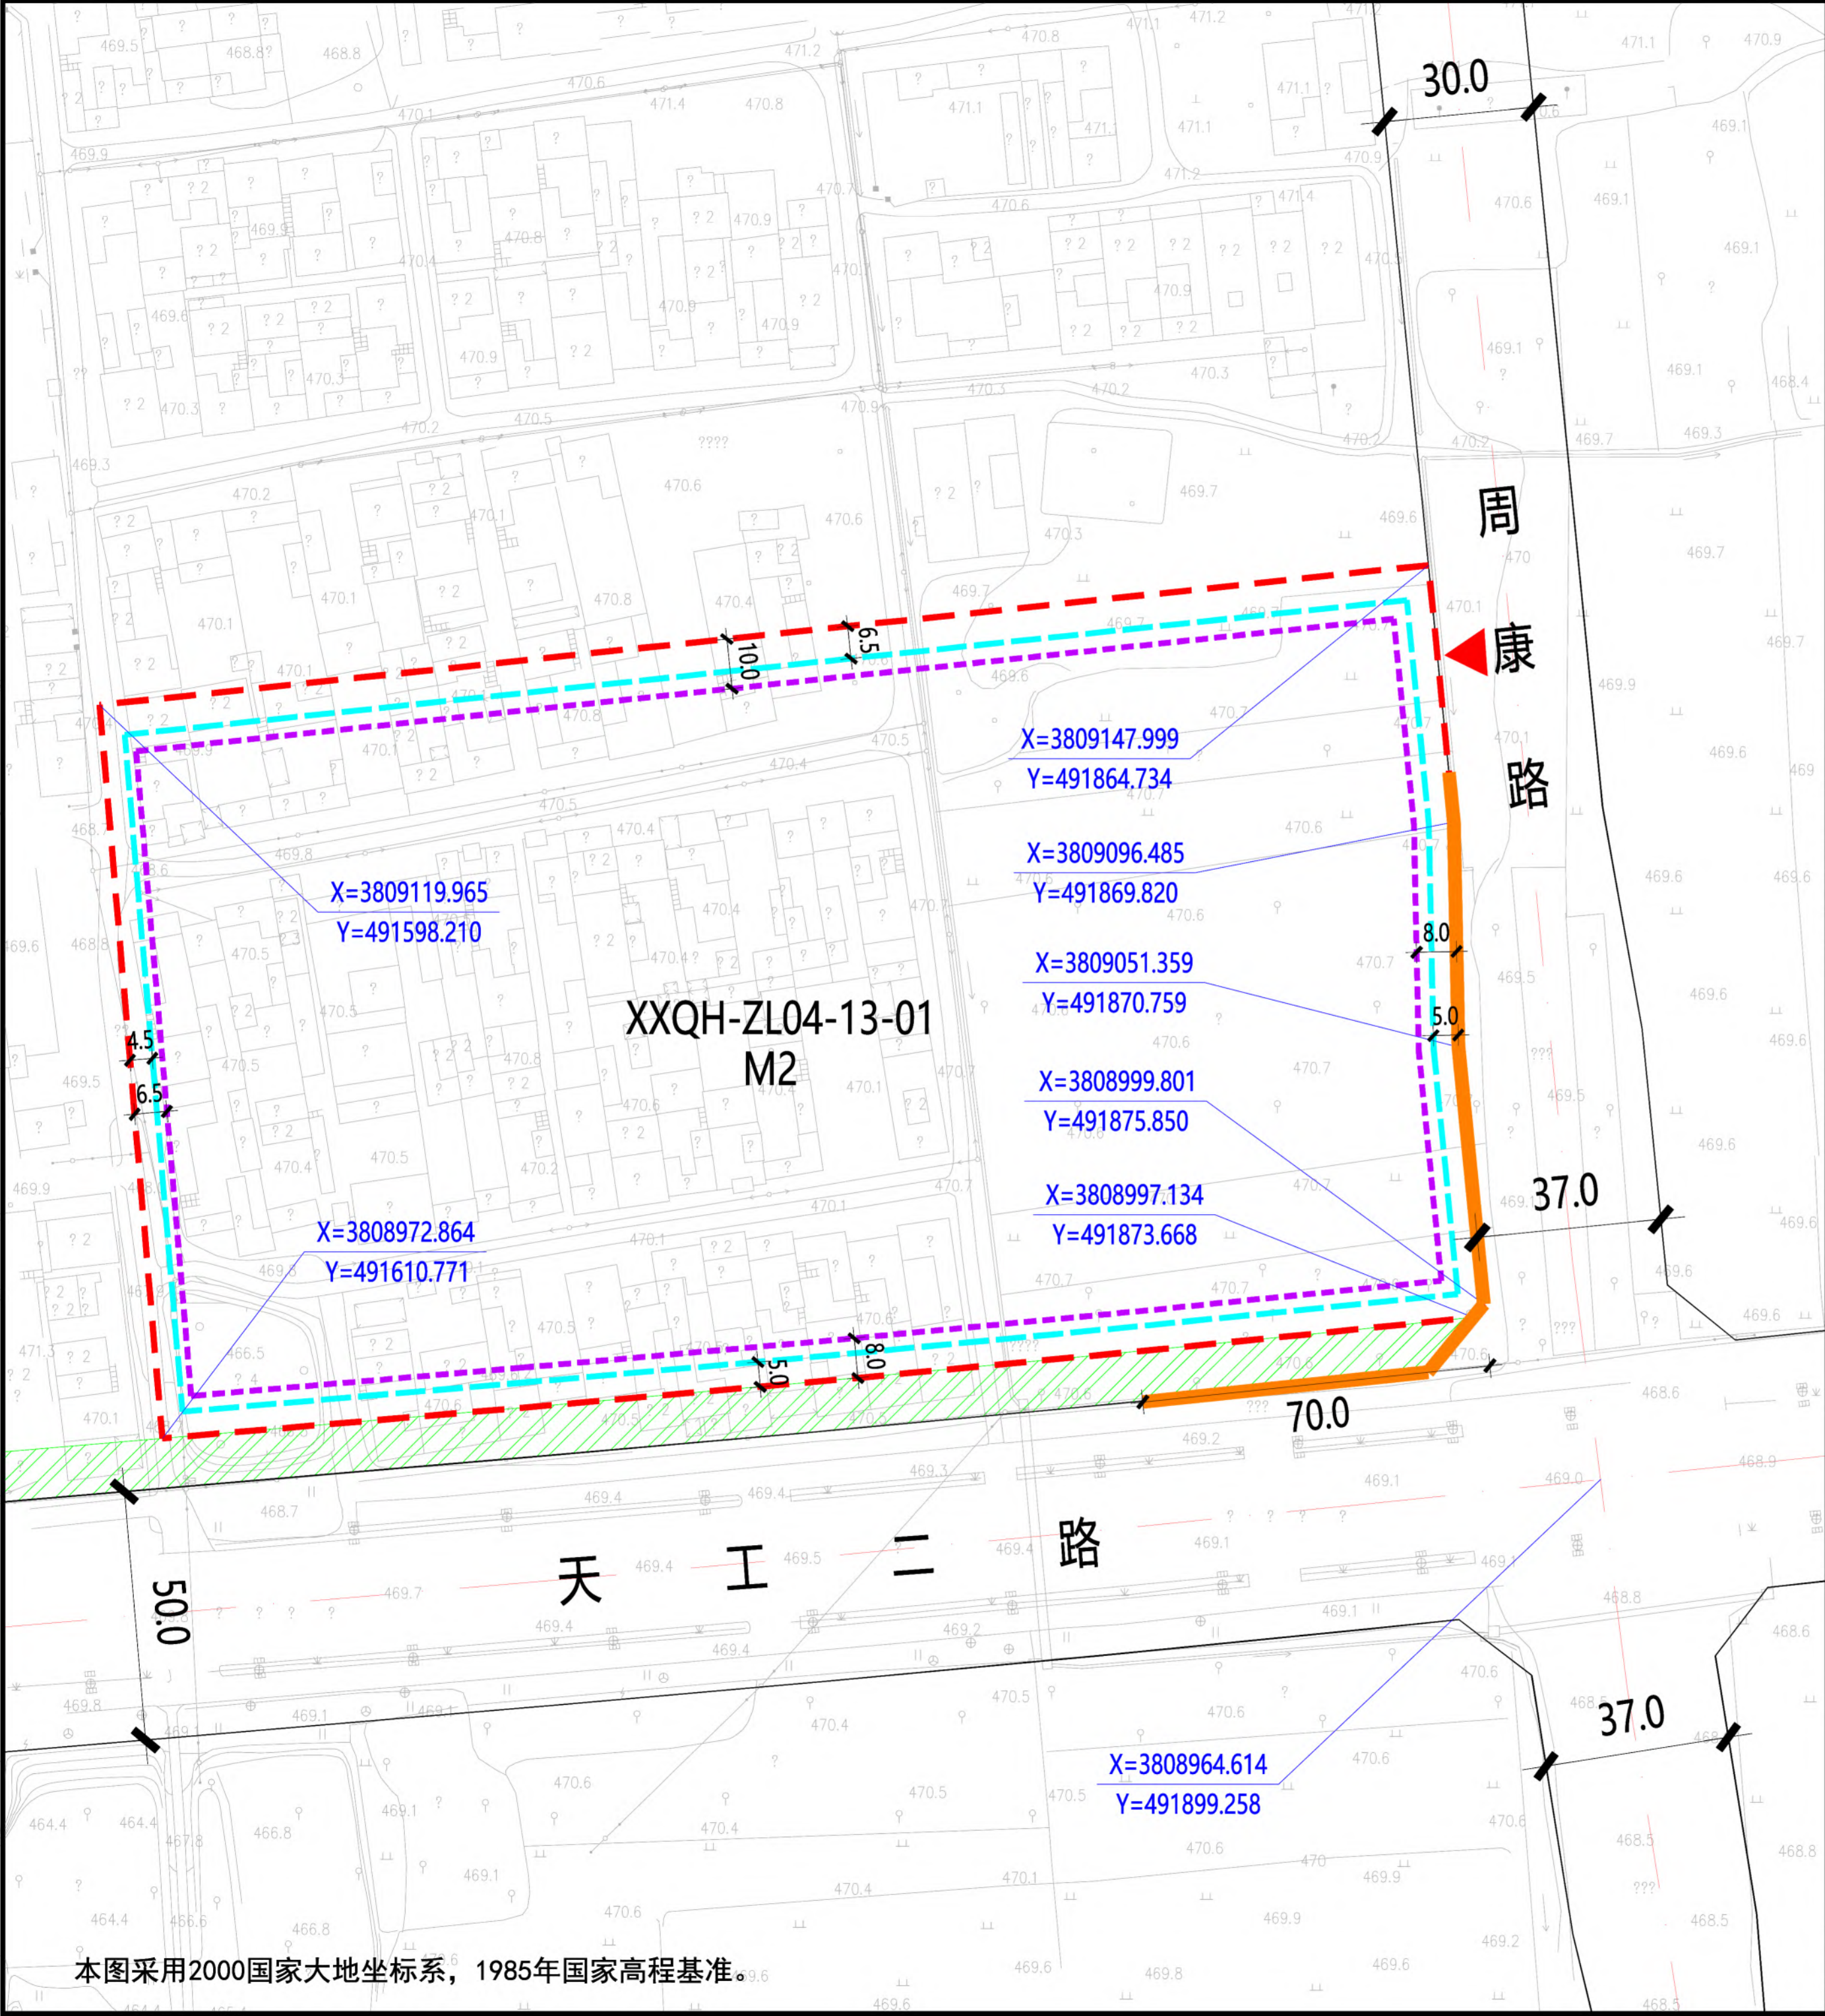

XXQH-ZL04-13-01地块在秦汉新城XXQH-ZL04管理单元的位置

北

1:2000

0 10 20 30 50米

图例

- 规划净用地范围线
- 道路红线
- 道路中线
- 城市绿带
- 尺寸标注 (单位: 米)
- 地块控制点坐标
- 建议机动车出入口方位
- 机动车禁止开口路段
- ≤24米建筑控制线
- 24-50米建筑控制线

地块指标控制表	
规划净用地性质	二类工业用地 (M2)
建筑使用性质	工业建筑
可兼容建筑类别	公共管理及服务建筑、公用设施建筑
规划净用地面积	40024平方米 (约60.04亩)
容积率	大于等于1.5, 小于等于2.0
建筑控制规模	地上建筑面积小于等于80048平方米
建筑功能比例	工业用地中配套行政办公及生活服务设施不得超过项目总用地面积的7%, 且不得建设单层建筑, 建筑面积不得超过总建筑面积的30%。
建筑密度	大于等于40.0%
建筑控制高度	小于等于30.0米
绿地率	小于等于15.0%
建议机动车出入口方位	东
停车泊位	按照《西安市建设项目停车位配建标准》(市政办函[2018]252号)执行
地下空间	按照《西安市人民政府办公厅关于印发进一步加强西安市城市地下空间规划建设管理工作的实施意见的通知》(市政办发〔2018〕2号)标准执行

建筑退线控制表				
建筑高度	东侧	南侧	西侧	北侧
≤24米	5.0米	5.0米	4.5米	6.5米
24-50米	8.0米	8.0米	6.5米	10.0米


说明:

- XXQH-ZL04-13-01地块位于西咸新区秦汉新城周陵片区, 具体位置为周康路以西、天工二路以北。规划净用地面积为40024平方米(约60.04亩)。
- 建筑退让: 按照《西安市城乡规划管理技术规定》执行。
- 停车泊位: 按照《西安市建设项目停车位配建标准》(市政办函[2018]252号)执行。
- 地下空间: 按照《西安市人民政府办公厅关于印发进一步加强西安市城市地下空间规划建设管理工作的实施意见的通知》(市政办发〔2018〕2号)标准执行。

陕西省西咸新区控制性详细规划

编制批次	第一次	编制日期	2020年3月	图名	XXQH-ZL04-13-01 地块分图图则
------	-----	------	---------	----	------------------------

本图采用2000国家大地坐标系, 1985年国家高程基准。

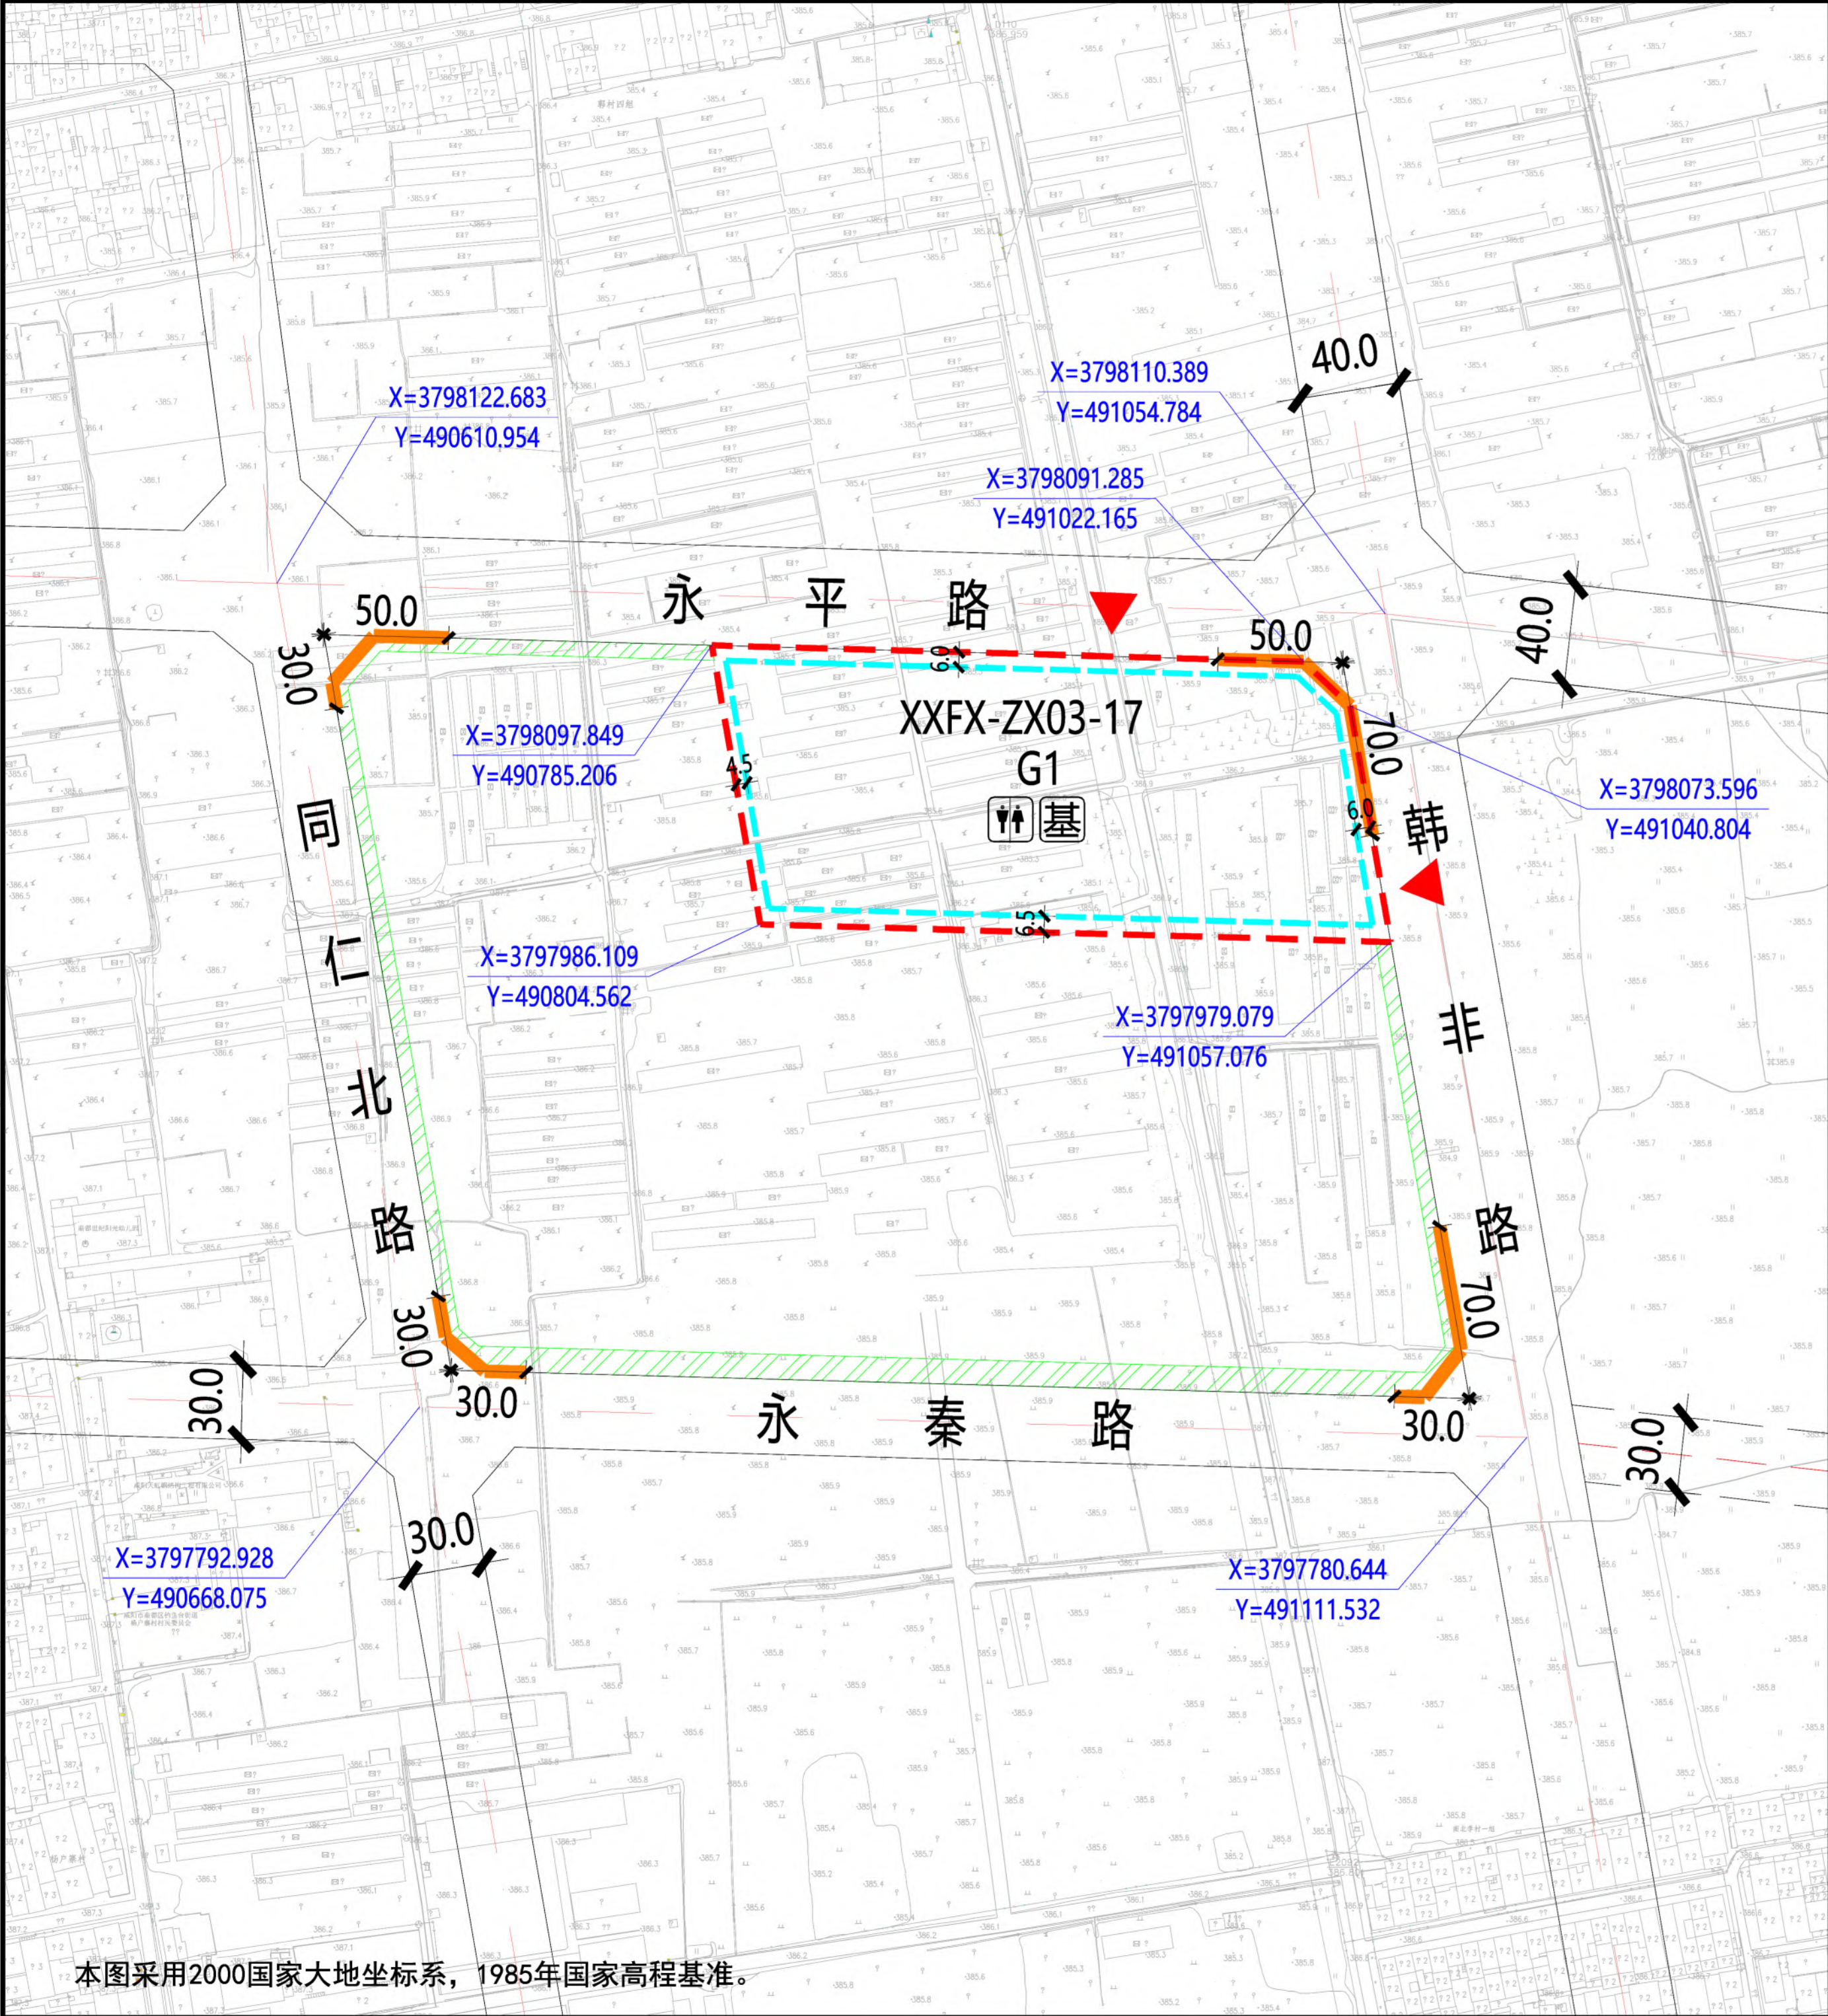

本图采用2000国家大地坐标系，1985年国家高程基准。

XXFX-ZX03-17地块在沣西新城XXFX-ZX03管理单元的位置

北

1:4000

0 10 30 50 100米

规划净用地范围线

道路红线

道路中线

城市绿带

5.0

尺寸标注 (单位: 米)

X=3798122.683
Y=490610.954

地块控制点坐标

建议机动车出入口方位

机动车禁止开口路段

≤24米建筑控制线

建议性支路

公共厕所

通讯基站

图例

地块指标控制表

规划净用地性质	公园绿地 (G1)
建筑使用性质	配套服务设施建筑
规划净用地面积	27956平方米 (约41.93亩)
容积率	小于等于0.1
建筑控制规模	地上建筑面积小于等于2796平方米
建筑密度	小于等于7.0%
建筑控制高度	小于等于10.0米
绿地率	大于等于75.0%
建议机动车出入口方位	东、北
停车泊位	按照《西安市建设项目停车位配建标准》(市政办函[2018]252号)执行
地下空间	按照《西安市人民政府办公厅关于印发进一步加强西安市城市地下空间规划建设管理工作的实施意见的通知》(市政办发〔2018〕2号)标准执行

配套设施控制表

设施名称	用地面积	建筑面积
公共 服务 设施	公共厕所	— ≥75平方米
市政 基础 设施	通讯基站	—

建筑退线控制表

建筑高度	东侧	南侧	西侧	北侧
≤24米	6.0米	6.5米	4.5米	6.0米

说明:

1、XXFX-ZX03-17地块位于西咸新区沣西新城中心片区，具体位置为同礼路(同仁北路)以东、龙台观路(永平路)以南、尚仁路(韩非路)以西、季家路(永秦路)以北。规划净用地面积为27956平方米(约41.93亩)。

2、配套设施：配套公共厕所一处，建筑面积不小于75平方米；建设无线通讯基站一处。

3、建筑退让：按照《西安市城乡规划管理技术规定》执行。

4、停车泊位：按照《西安市建设项目停车位配建标准》(市政办函[2018]252号)执行。

5、地下空间：按照《西安市人民政府办公厅关于印发进一步加强西安市城市地下空间规划建设管理工作的实施意见的通知》(市政办发〔2018〕2号)标准执行。

陕西省西咸新区控制性详细规划

编制批次

第一次

编制日期

2020年3月

图 名

XXFX-ZX03-17 地块分图图则