


西咸新区沣西新城XXFX-XX01-53地块规划条件变更公示牌

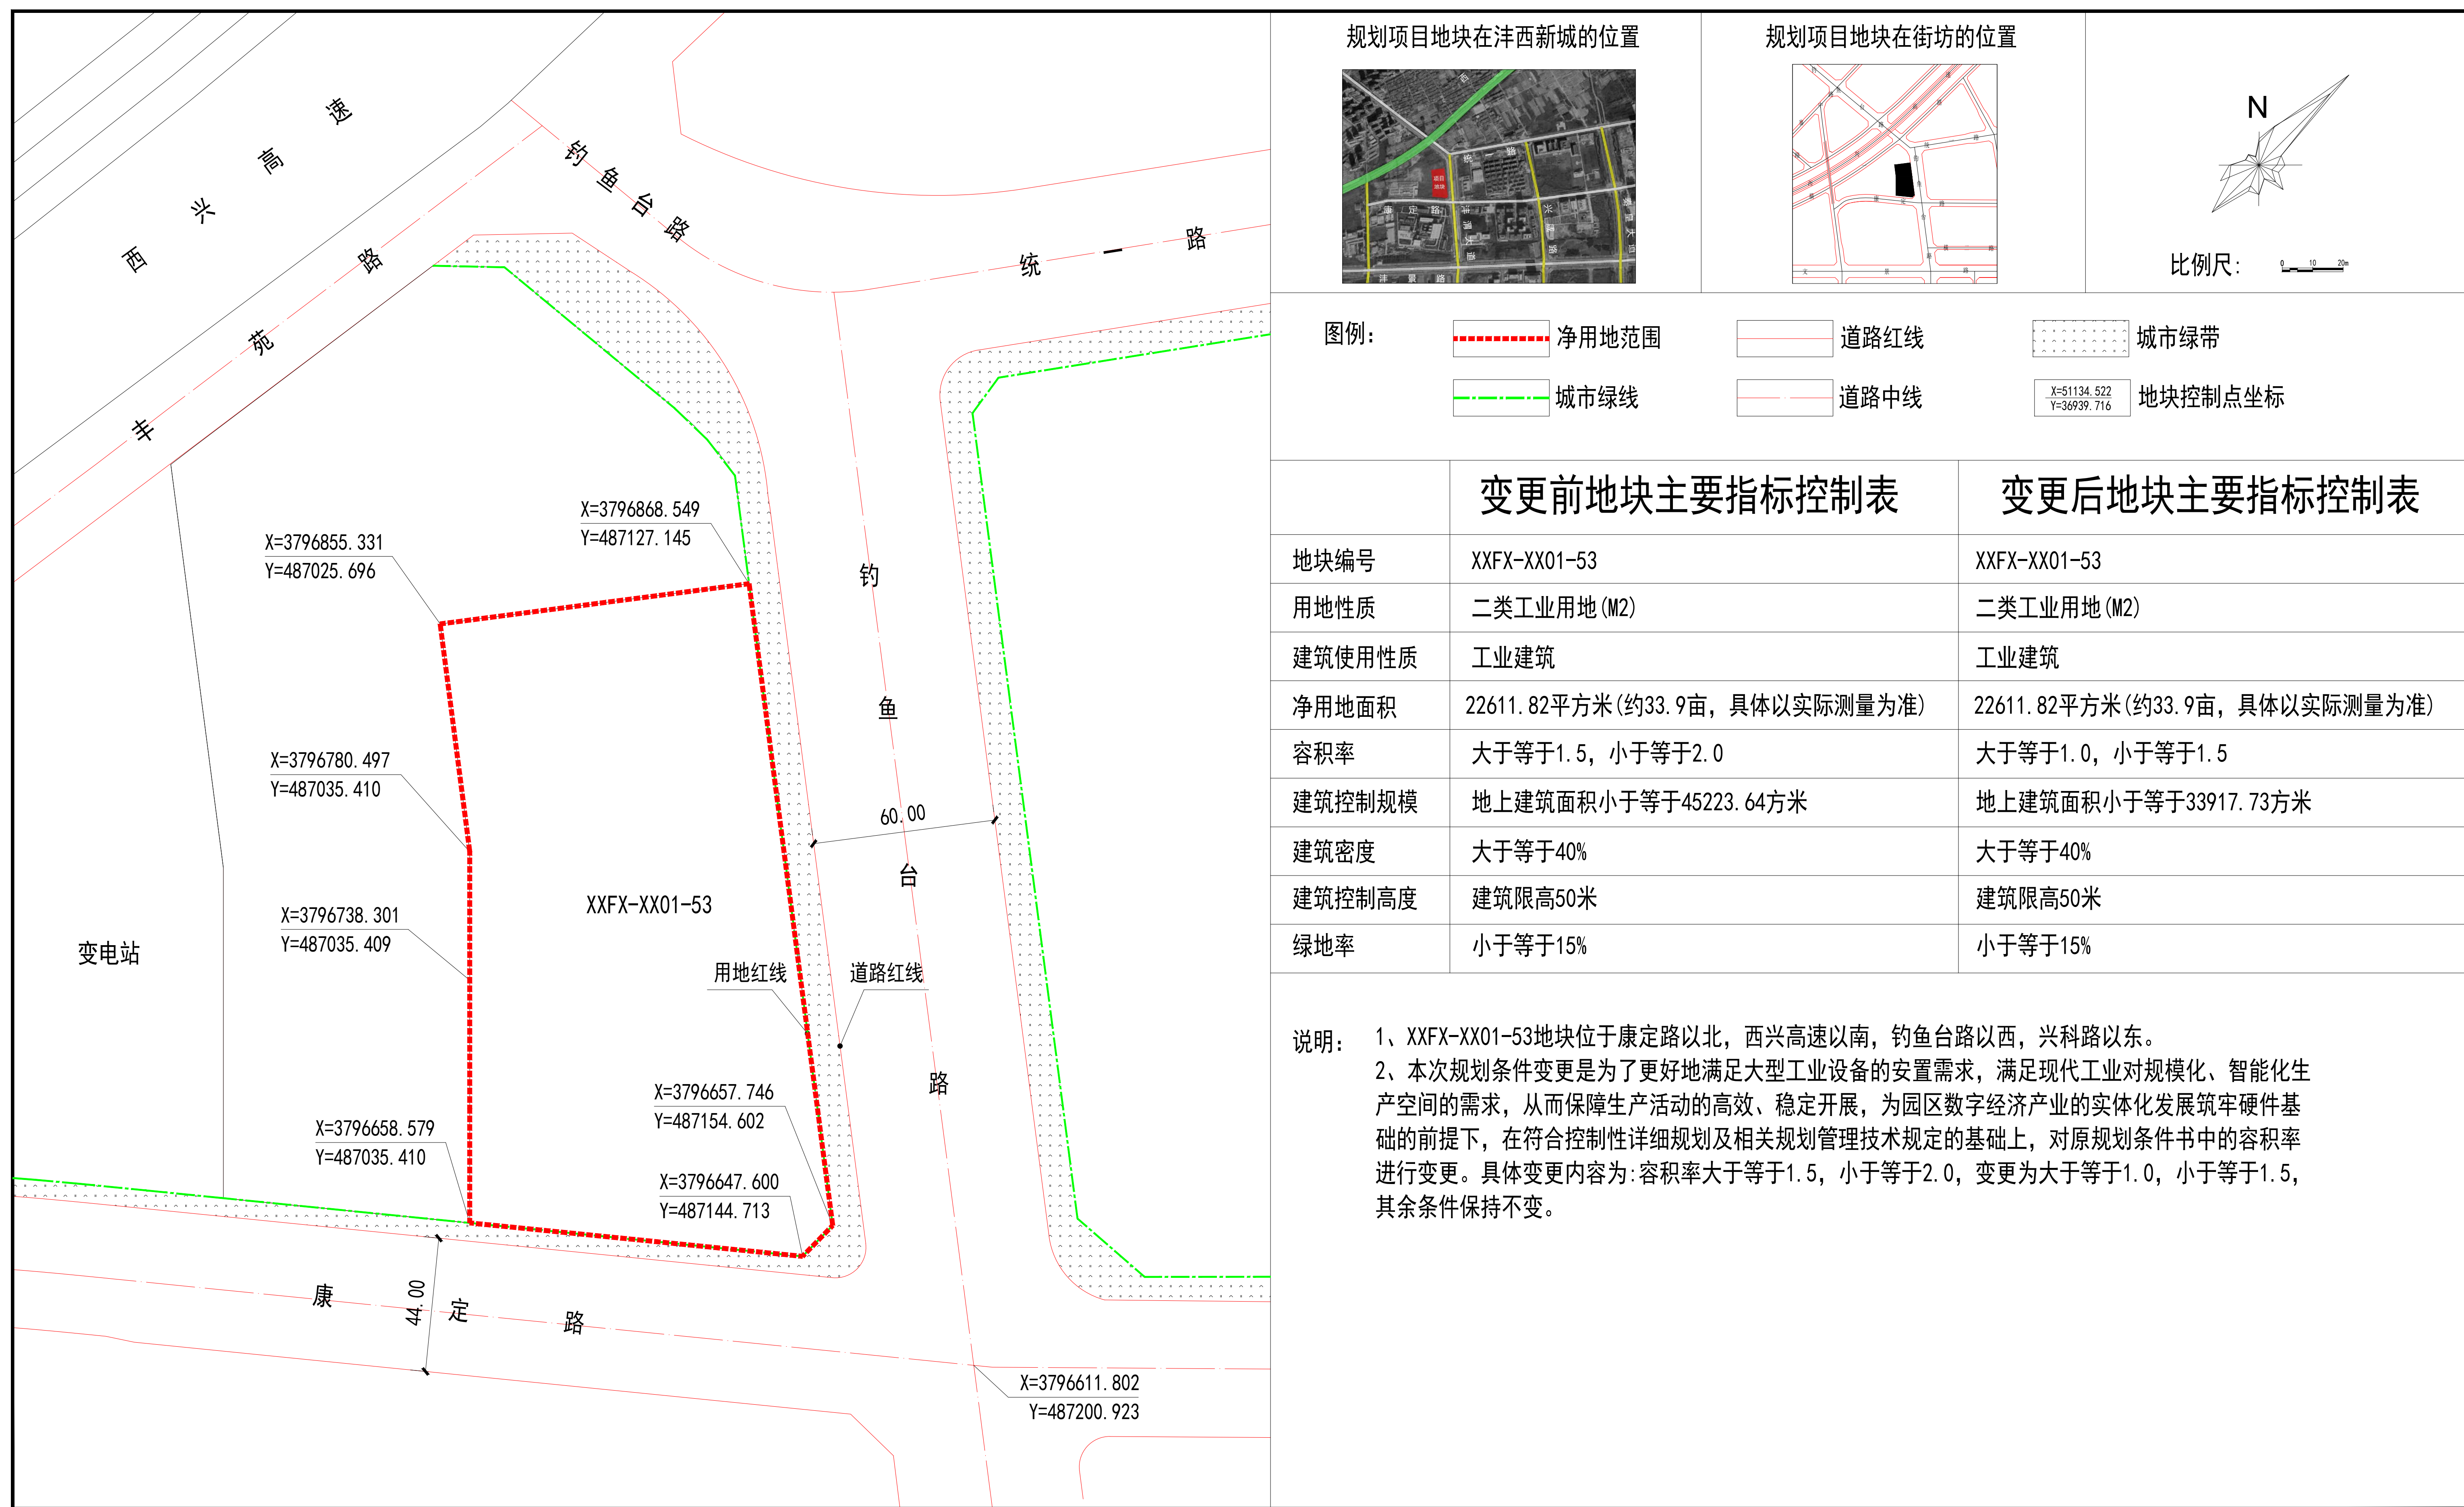

公示日期:2025年8月13日至2025年8月28日
电 话:029-38020095(沔西)029-33585863(新区)

本次公示仅为规划指标控制，正式建设方案另行公示，如对此有异议，须在公示之日起15日内以书面形式报告我局。

公示要求:1、公示牌置于项目用地显眼位置
2、公示牌在公示期间不得随意移撤、涂改

西咸新区自然资源和规划局监制