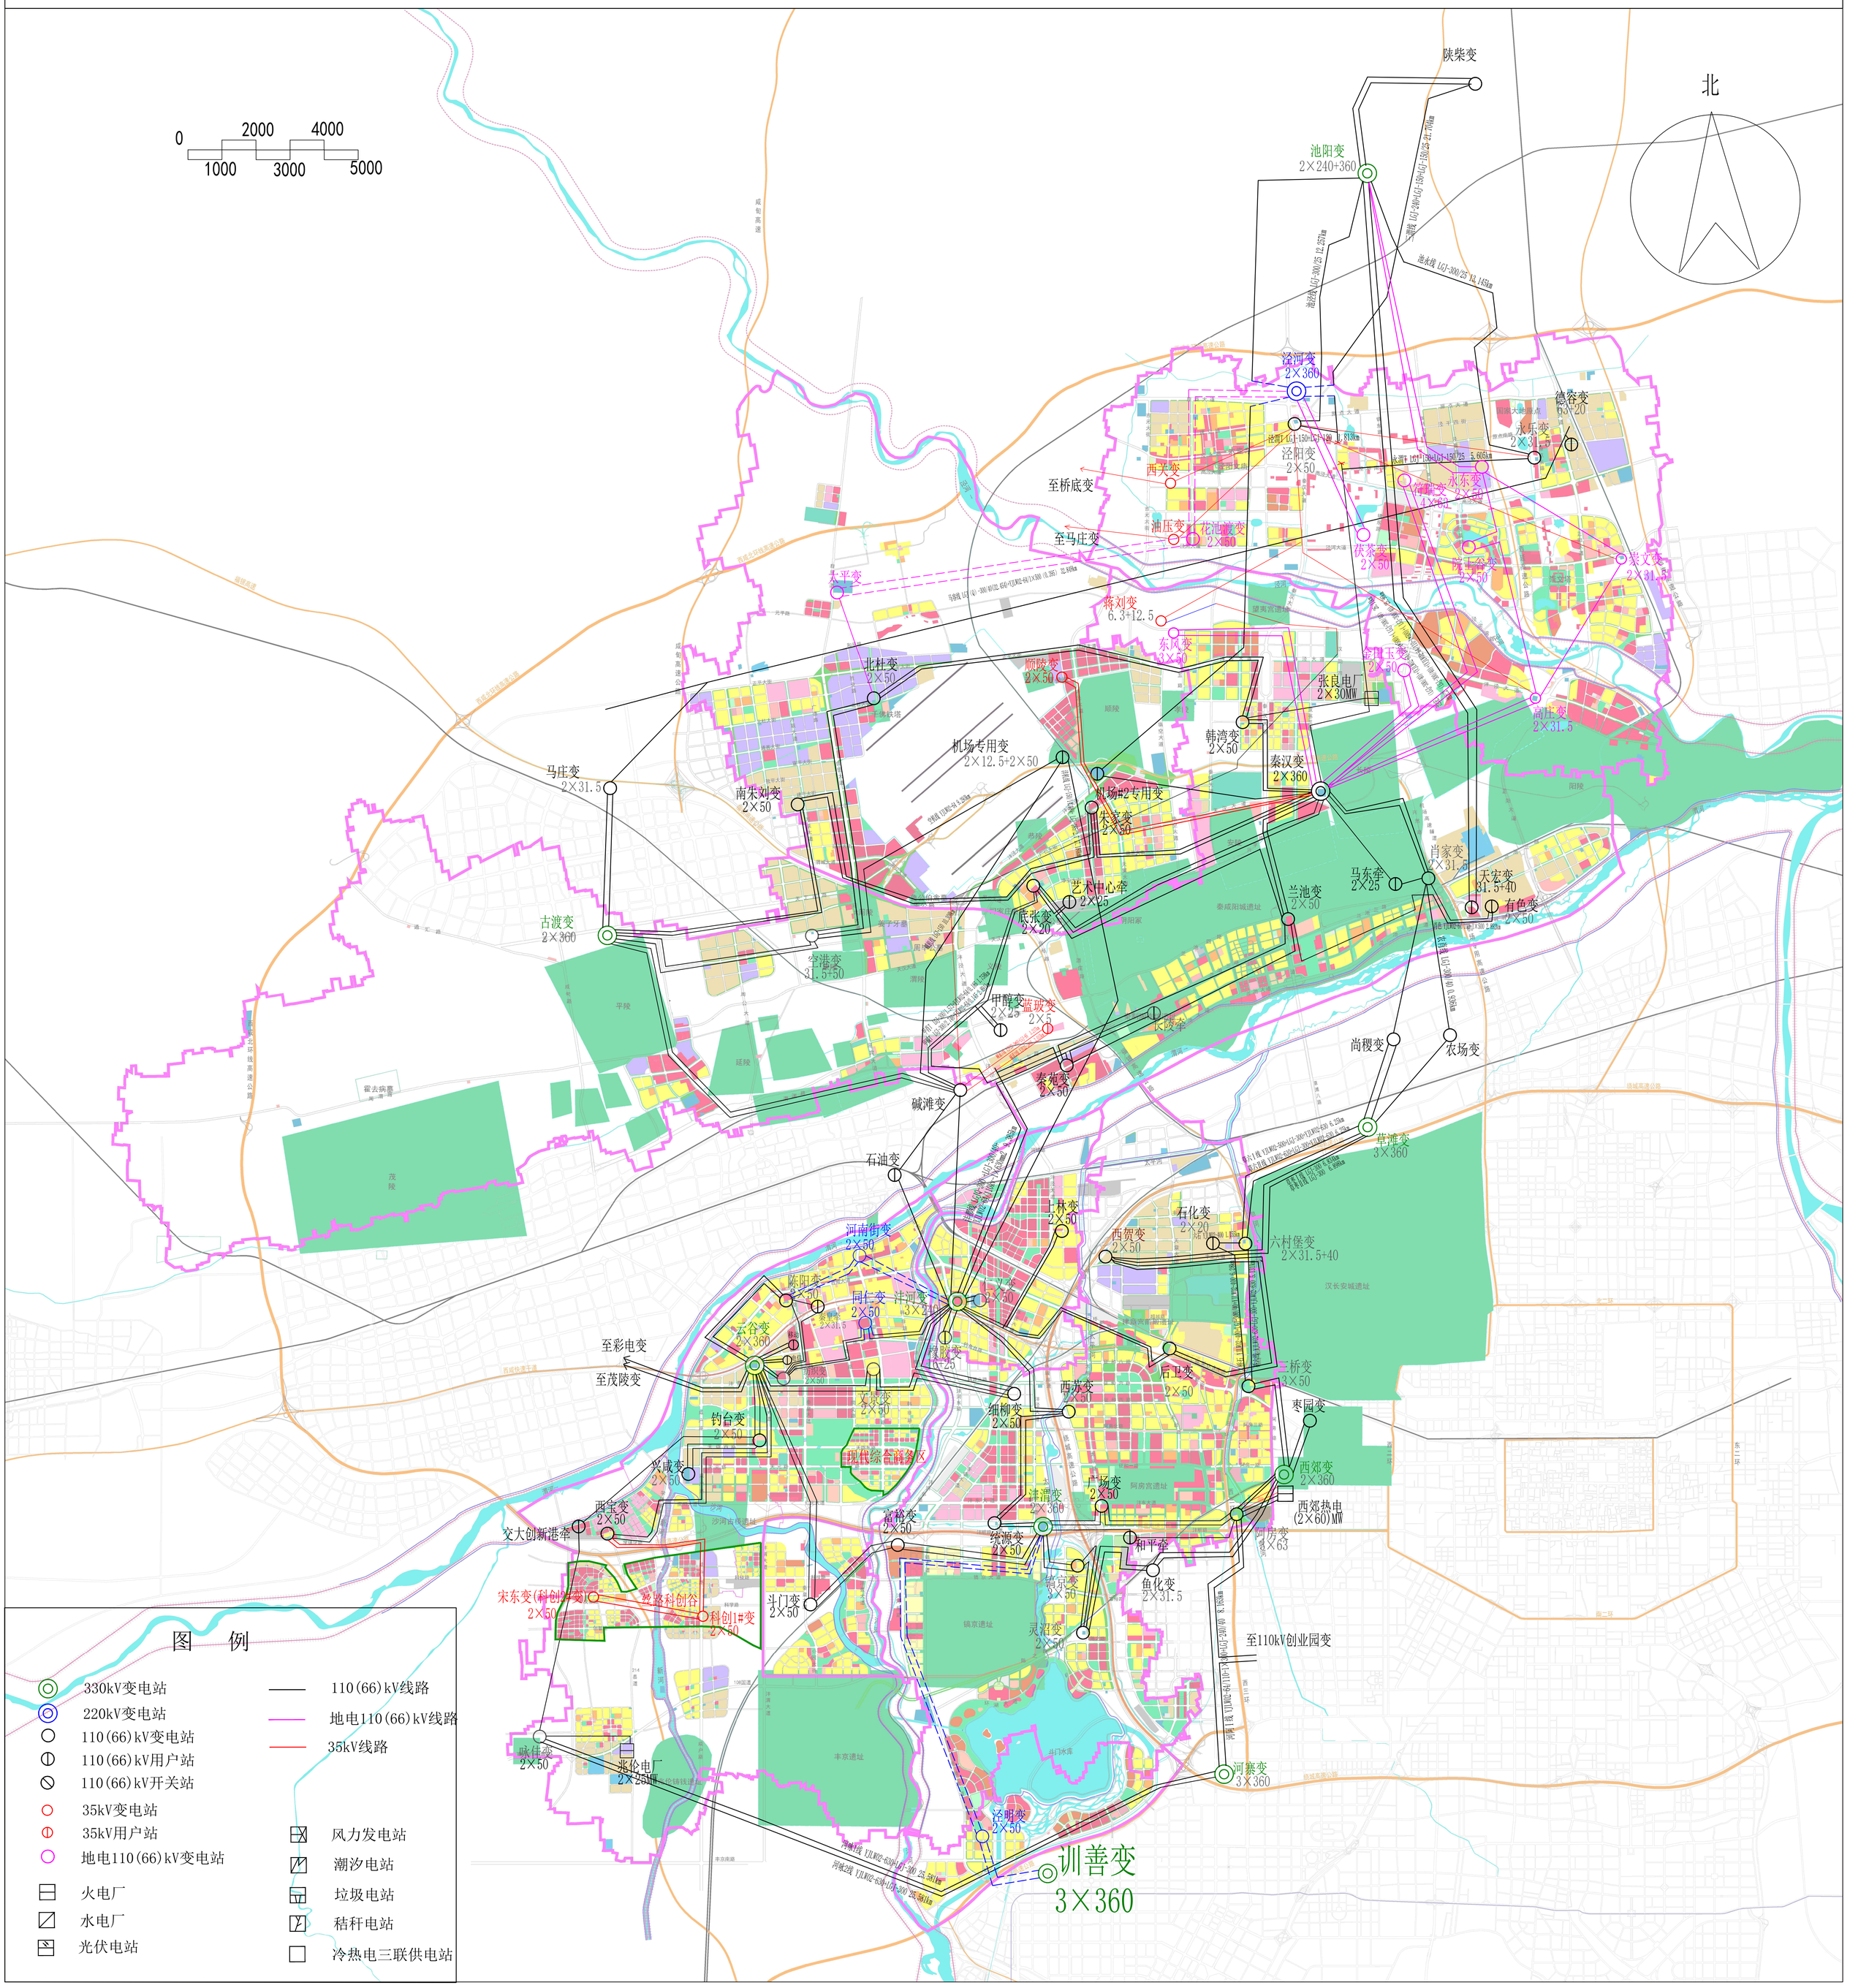附图5 西咸新区2024年35千伏及以上电网地理接线示意图